


Querschnitt 5-5 Bereich Gründgensstraße / Leeschenblick (km 3,6 + 23,70; Gleis 1)



Zeichnungsverfasser:		Projekt Nr. 26-3-2169 / -	
	IMM Maidl & Maidl Beratende Ingenieure GmbH & Co. KG Umsatzsteuer-Nr.: DE 243978034 Tel.: 0694 93077-0 • Fax: 0694 93077-48 info@imm-bau.de • www.imm-bau.de	21.02.2019	Edelhoff Datum Unterschrift
Generalplaner:		Stand: 21.02.2019	
	ZPP Ingenieure AG Breitenfelder Hedemuseum Hamburg Königs-Neckendamm 1 20467 Hamburg Tel.: +49 40 334 75 37 0 Fax: +49 40 334 75 29 000 info@zpp.de • www.zpp.de	21.02.2019	Nammoura Datum Unterschrift
Maßstab: 1:100		Blattgröße: 594 x 841	

Endgültige Bauteilabmessungen nach statisch - konstruktiven und wirtschaftlichen Erfordernissen.
Zusatzmaßnahmen nach derzeitiger Einschätzung und vorbehaltlich der weiteren Planung.

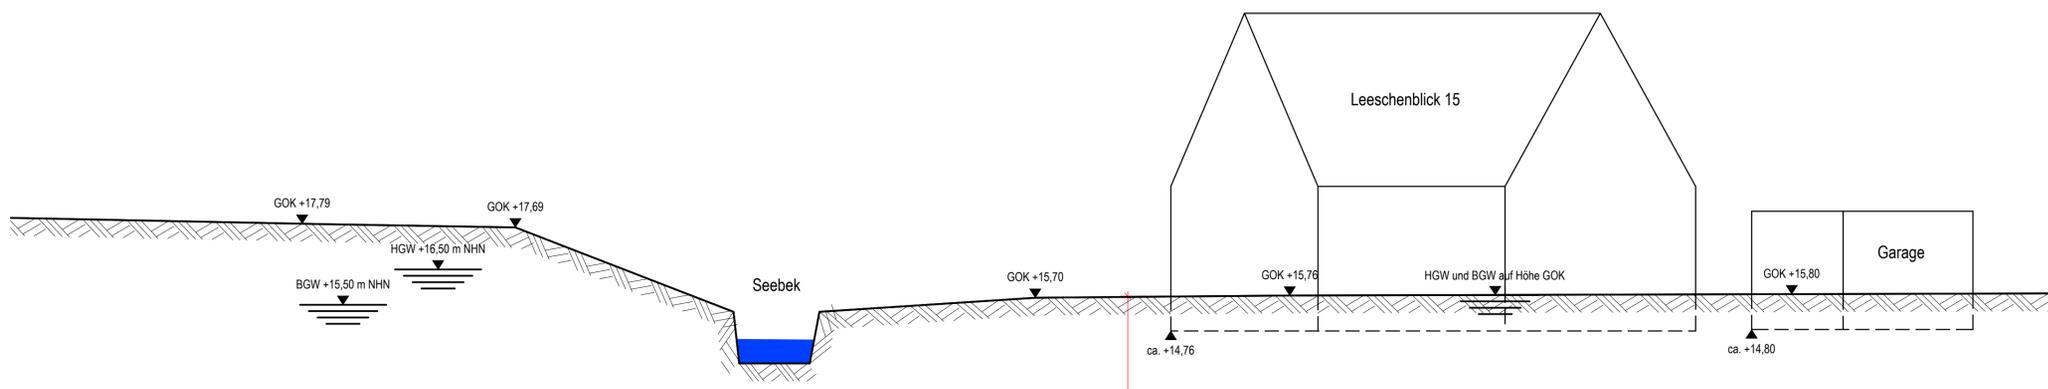

Legende:

	Stahlbeton		Gleisschotter
	gepl. Bebauung (nachrichtlich)		Füllbeton
	Bebauung Bestand		Kompensations-Injektionen

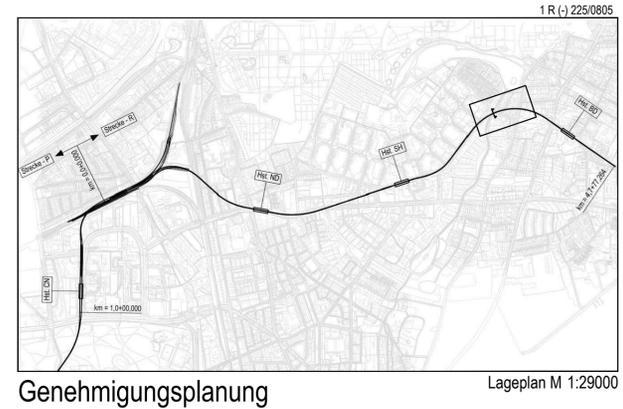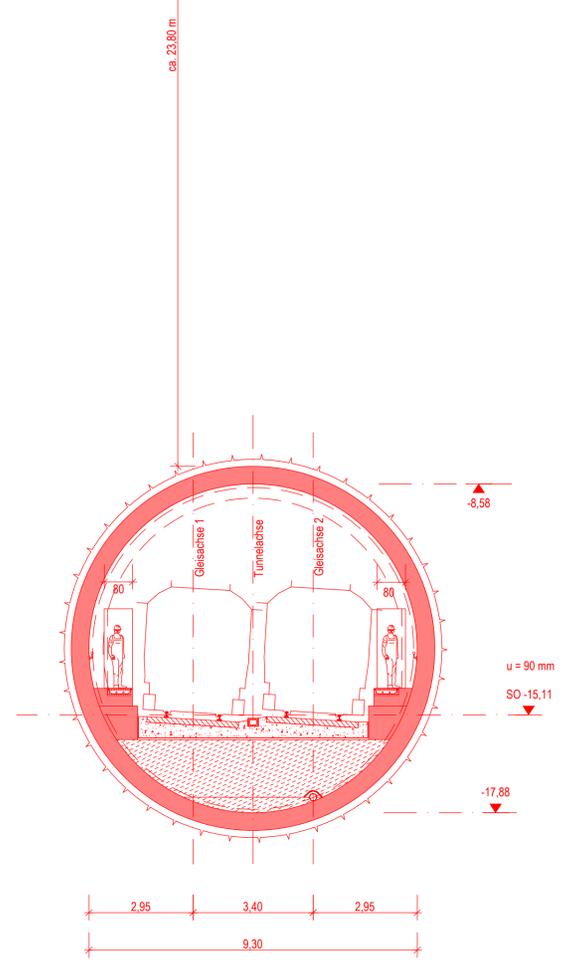

Anlage: 06.01.09.15

Planungsgrundlage:	ALKIS Karte LS320 Vermessung; Stand November 2018 Endgültige Verkehrsplannung; Büro Argus; Stand November 2018	Höhensystem:	HS 160; Höhen über NHN	Koordinatensystem:	ETRS89-GK/LS320
Index		Index		Index	
Änderungen Zeichnungsinhalt		geändert am	Name		
 HOCHBAHN Steinstraße 20 20095 Hamburg Tel. 3288-0					
Genehmigungsplanung U5 Ost City Nord - Bramfeld			Dokument-Nr.: 1 R (-) 225/0805		
Bauwerksunterlagen			EDM-NR.: 233305		
Schildvortrieb			Ursprung:		
Querschnitt 5-5			Ersatz für:		
Bereich Gründgensstraße / Leeschenblick			Ersetzt durch:		
1 R (028) Leeschenblick			Extern Nr.:		
km 3,6 + 23,70 (Gleis1)			Extern Name: IMM		
Maßstab 1:100			TU-P 21		
Abteilung	Fachbereich	Geprüft	Datum	Name	
			21.02.2019	Humme	
			21.02.2019	Nammoura	
			Ungültig		