



Lageplan Notausgang R I - Rübekamp 1 R (019) M. 1:500

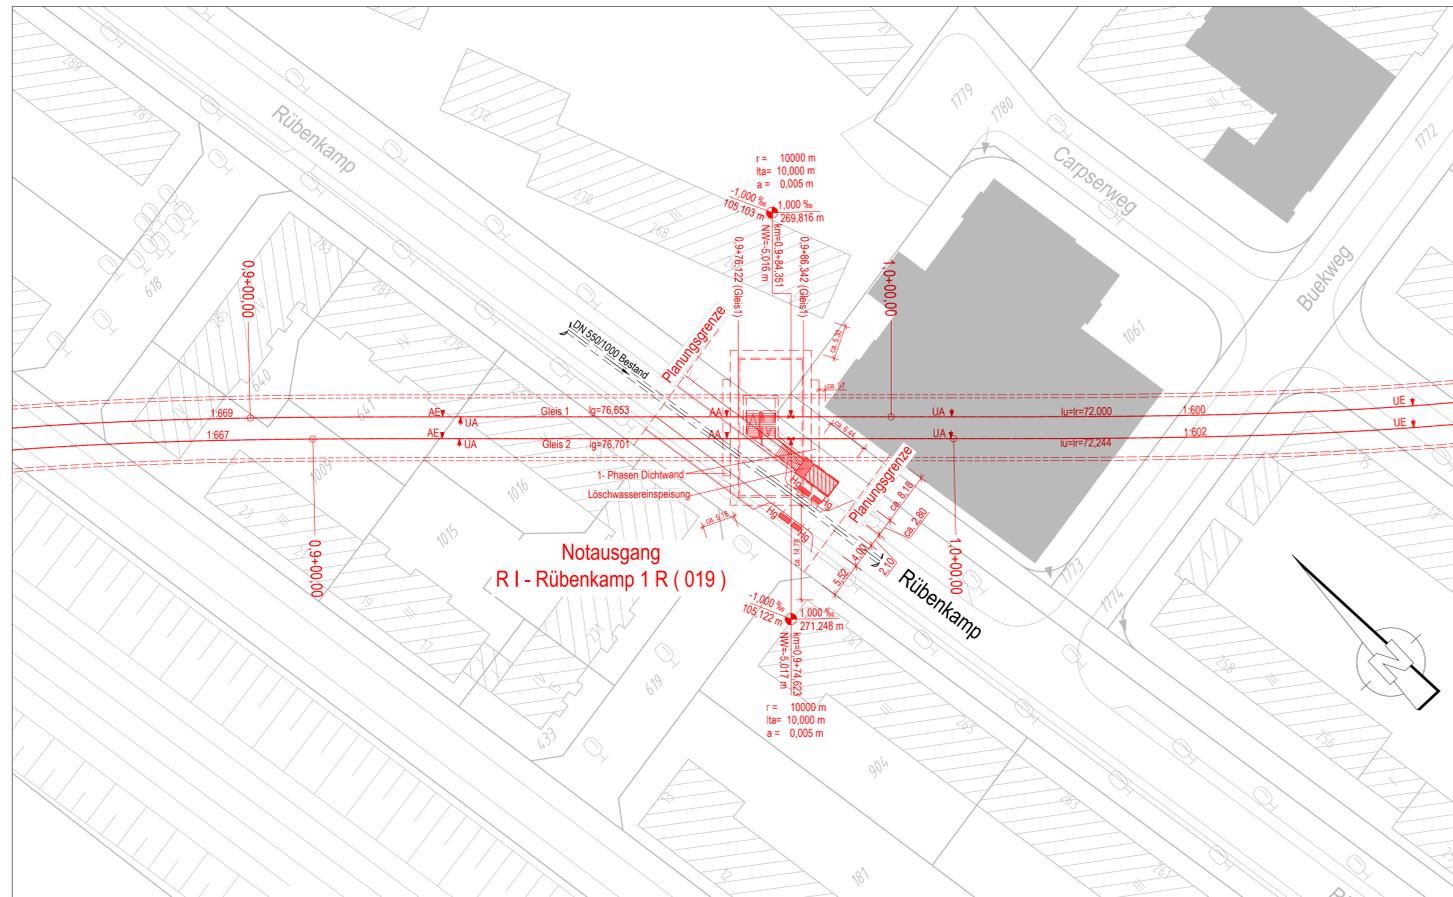

Grundriss Fahrebene A-A M. 1:250

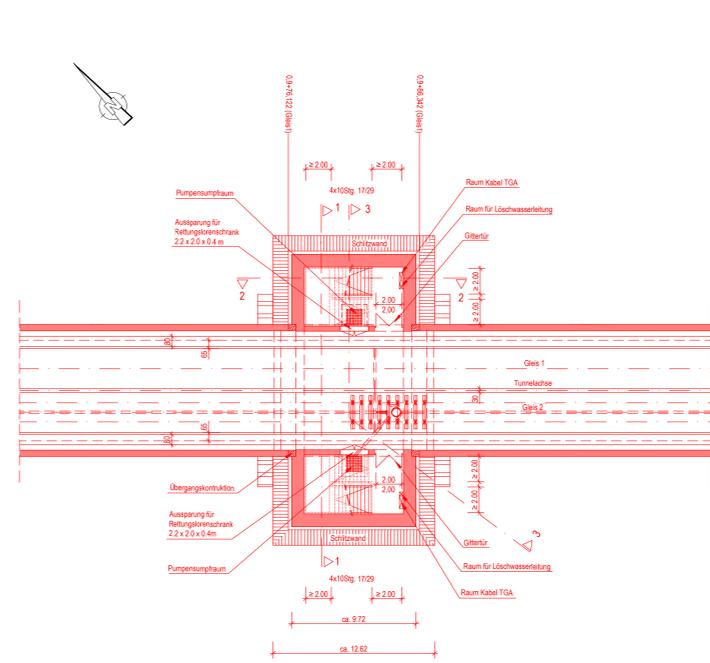


Zeichnungsverfasser:		Projekt Nr. 26-3-2169 / -	
Generalplaner:		Name	Datum
ZPP GERMAN ENGINEERING		Hümme	21.02.2019
Z P P I n g e n i e u r e A G B r a m f e l d I n g e n i e u r e Notenstraße 10 20095 Hamburg Tel. +49 40 334 75 37-0 Fax +49 40 334 75 37-1000 info@zpp.de www.zpp.de		gepr.	Nammoura 21.02.2019
		gepr.	Peter 21.02.2019
		Stand: 21.02.2019	
		Maßstab:	1:500/250
		Blattgröße: 594 x 1031	

Endgültige Bauteilabmessungen nach statisch - konstruktiven und wirtschaftlichen Erfordernissen.
Zusatzmaßnahmen nach derzeitiger Einschätzung und vorbehaltlich der weiteren Planung.


Legende:

	Stahlbeton		Füllbeton
	Bebauung Bestand		UW - Beton
	Gleisschotter		Deckel
	Schlitzwand		Fertigteil
	Dichtwand		Filter- und Ausgleichsschicht



Schnitt 2-2 M. 1:250
Querschnitt seitl. Treppenhäuser

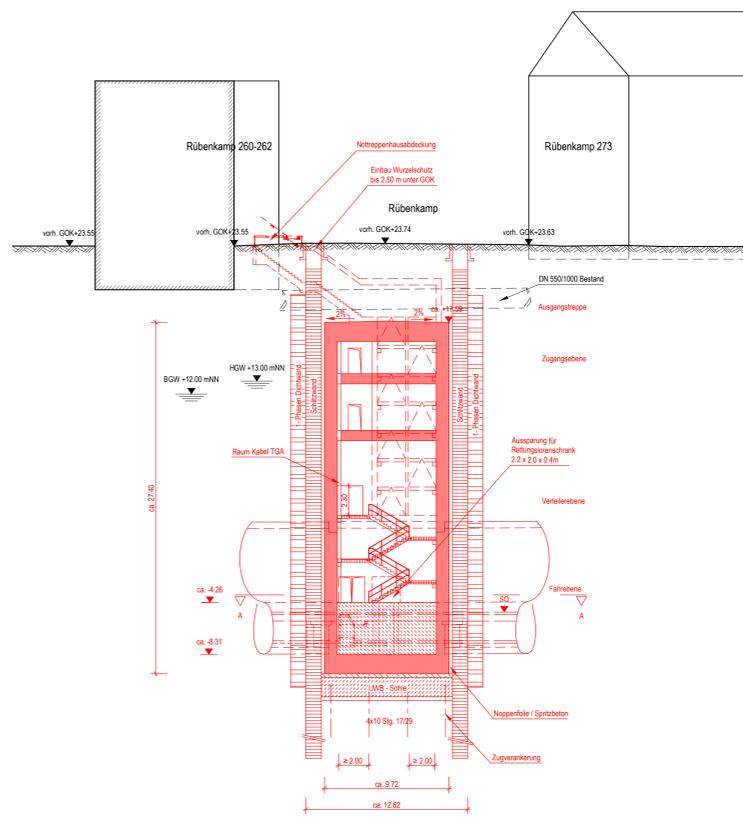

Schnitt 1-1 M. 1:250
Längsschnitt Zugang

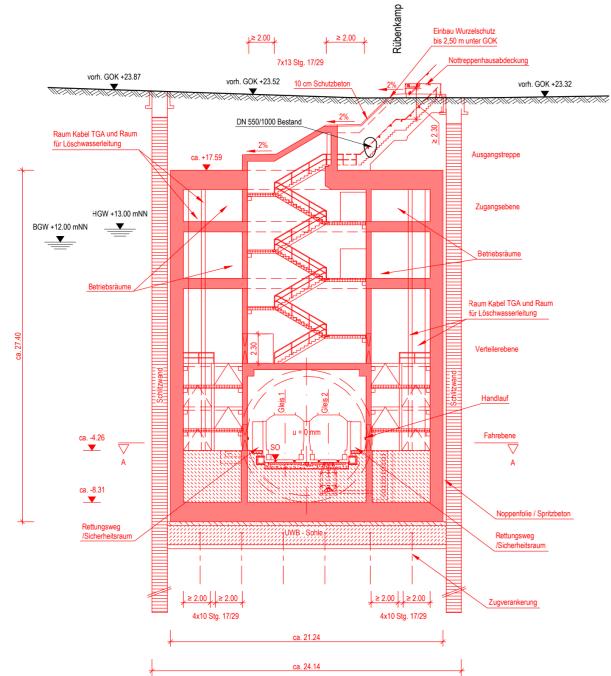

Schnitt 3-3 M. 1:250
Ausgangstreppe

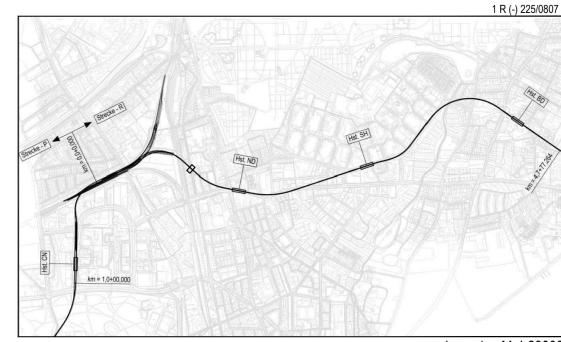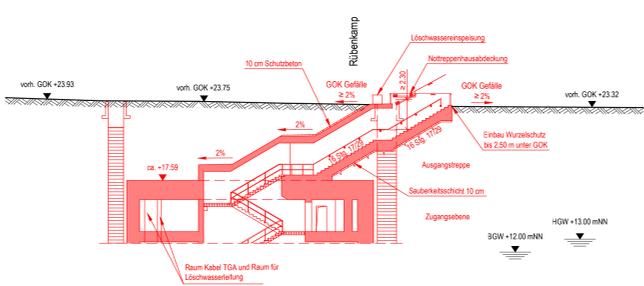

Genehmigungsplanung Lageplan M 1:29000

Anlage: 06.01.09.17

Planungsgrundlage:	ALKIS Karte LS320 Vermessung, Stand November 2016 Endgültige Verkehrsplanung, Binn-Angus; Stand November 2016	Höhenystem:	HS 160; Höhen über NHN	Koordinatensystem:	ETRS89-GKLS320
Index		Index		Index	
Index		Index		Index	
Änderungen Zeichnungsinhalt		geändert am	Name		
 Steinstraße 20 20095 Hamburg Tel. 3268-0		Dokument-Nr.: 1 R (-) 225/0807 EDM-Nr.: 233307 Ursprung: Ersetzt durch: Extern Nr.: Extern Name: IMM			
		Bauwerksunterlagen Schildvortrieb Notausgang R I - Rübekamp 1 R (019) Lageplan, Grundriss, Schnitte 1-1, 2-2, 3-3 km 0,9+76,122 - km 0,9+86,342 (Gleis 1)			
Maßstab:	1:500/250	Datum:	21.02.2019	Name:	Schwerdtner
Bearbeitet:		Erstellt:	21.02.2019	Name:	Nammoura
Freigegeben:		Ungültig:			
Abteilung:	Fachbereich:	Geprüft:	Datum:		