



Untergeschoss

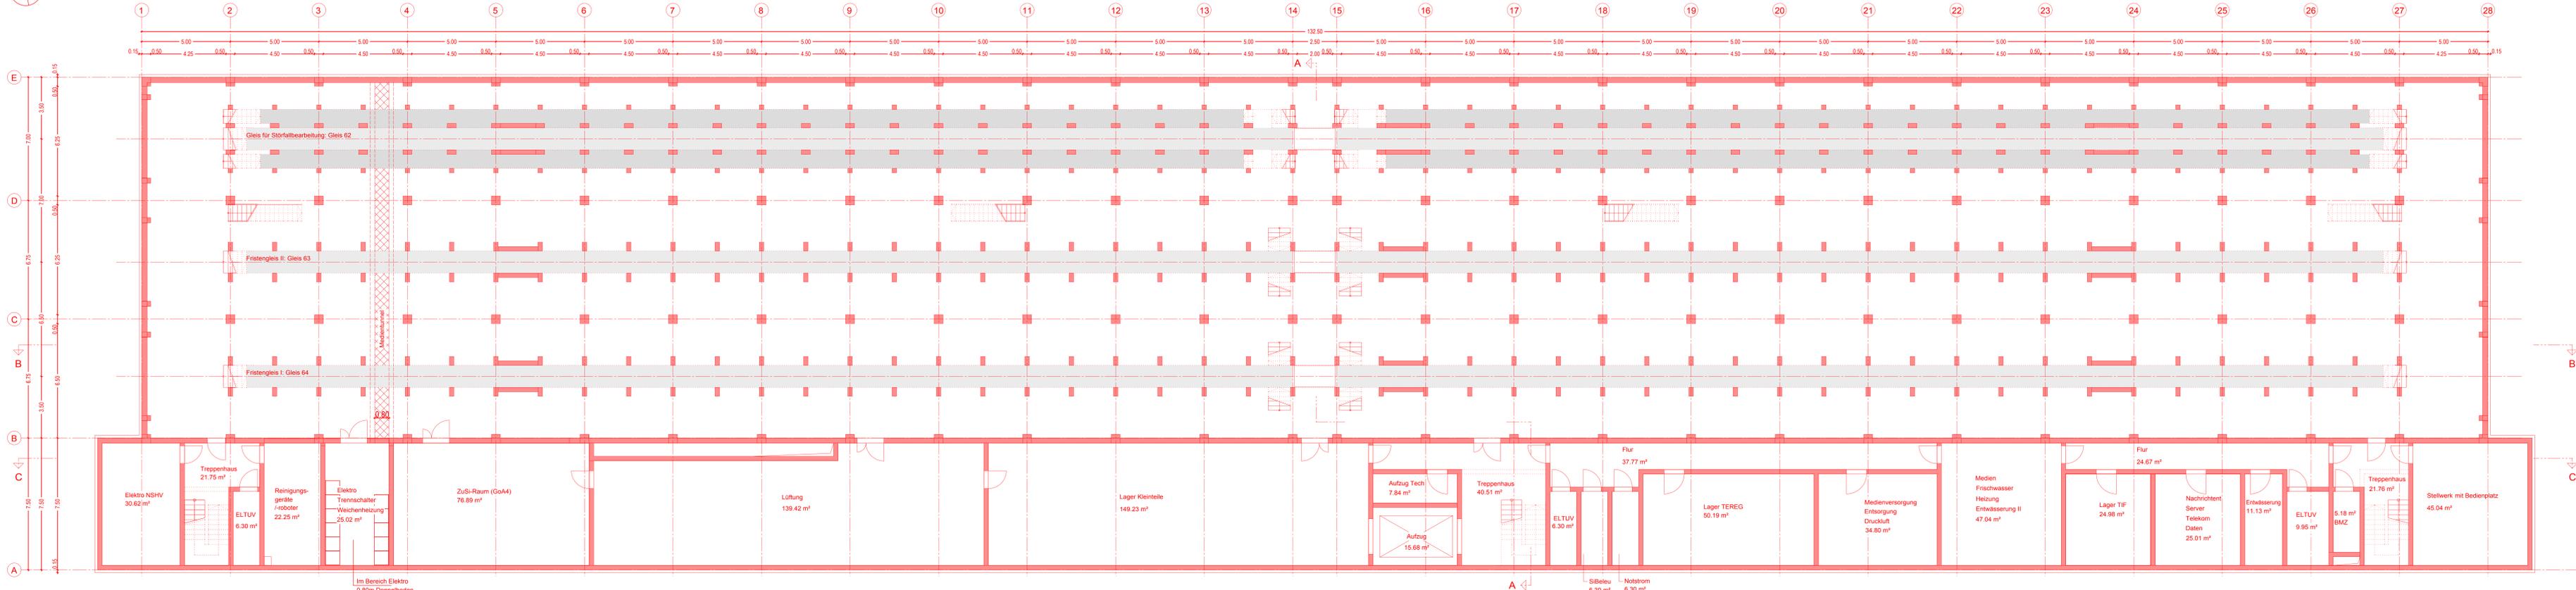

Zeichnungsverfasser:		Projekt Nr. BH1709	
bean:	Mayer	Name	Datum
gea:	Mayer	21.02.2019	
gpr:	Kauer	21.02.2019	
Stand: 21.02.2019			
Maßstab:	1:100	Blattgröße:	1682x564

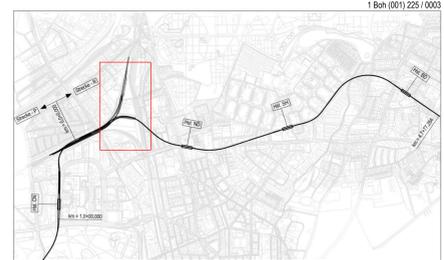

Genehmigungsplanung Lageplan M 1:29000

Anlage: 06.02.03

Planungsgrundlage: ALKS Karte LS320
 Kartensystem: Stand November 2018
 Endgültige Verkehrsplanung: Stra. Argus: Stand November 2018

Höhenystem: HS 160; Höhen über NHN
 Koordinatensystem: ETRS89-GKLS320

Index			

Änderungen: Zeichnungsinhalt geändert am Name

HOCHBAHN
 Steinstraße 20 20095 Hamburg Tel. 3288-0

Genehmigungsplanung U5 Ost
 City Nord - Bramfeld

Betriebswerkstatt
 Grundriss
 Untergeschoss

Dokument-Nr.: 1 Boh (001) 225/0003
 Entwurf: Umrissung
 Erstattet durch: SL_BH1709
 Extern Name: Spiekermann GmbH

Maßstab	1:100	Datum	TU-P 01
Beauftragter	21.02.2019	Name	Mayer
Erstellt	21.02.2019	Name	Mayer
Freigegeben	21.02.2019	Name	Kauer
Ungültig			

Ableitung	Fachbereich	Geprüft	Datum