


Schnitt B-B

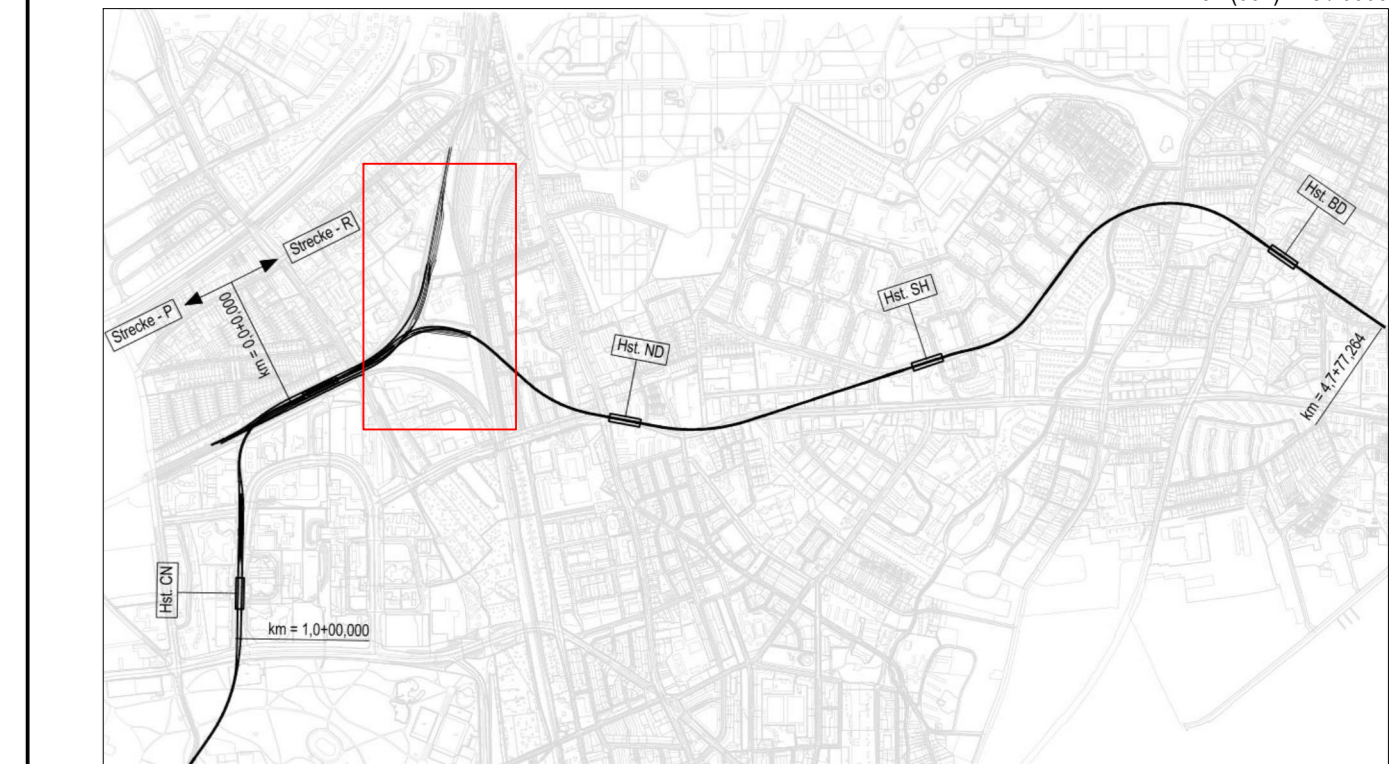

Genehmigungsplanung Lageplan M 1:29000

Anlage: 06.02.05

Planungsgrundlage:	ALKIS Karte LS320 Vermessung; Stand November 2018 Eingetragte Verkehrsplanung; Büro Argus; Stand November 2018
Höhensystem:	HS 160; Höhen über NNH
Koordinatensystem:	ETRS89-GK/LS320
Index	
Index	
Index	
Index	
Änderungen Zeichnungsinhalt	
geändert am	Name

HOCHBAHN
Steinstraße 20 20095 Hamburg Tel. 3288-0

Genehmigungsplanung U5 Ost
City Nord - Bramfeld

Betriebswerkstatt
Schnitt B-B

Abteilung	Fachbereich	Geprüft	Datum:

Dokument-Nr.:	1 Boh (001) 225/0006
EDM-NR.:	
Ursprung:	
Ersatz für:	
Ersetzt durch:	
Extern Nr.:	SI_BH1709
Extern Name:	Spiekermann GmbH
Maßstab:	1:100
Blattgröße:	TU-P 01
Bearbeitet:	Datum: 21.02.2019
Erstellt:	Mayer
Freigegeben:	21.02.2019
Ungültig:	Mayer
	Kauer

Zeichnungsverfasser:

spiekermann
consulting engineers

Spiekermann GmbH
Consulting Engineers
Fritz-Vollmer-Str. 12
40547 Düsseldorf
Telefon +49 211 5236-0

Projekt Nr. BH1709		
Name	Datum	
bearb.	Mayer	21.02.2019
gez.	Mayer	21.02.2019
gepr.	Kauer	21.02.2019
Stand: 21.02.2019		
Maßstab:	1:100	Blattgröße: 1682x297

1 Boh (001) 225 / 0006