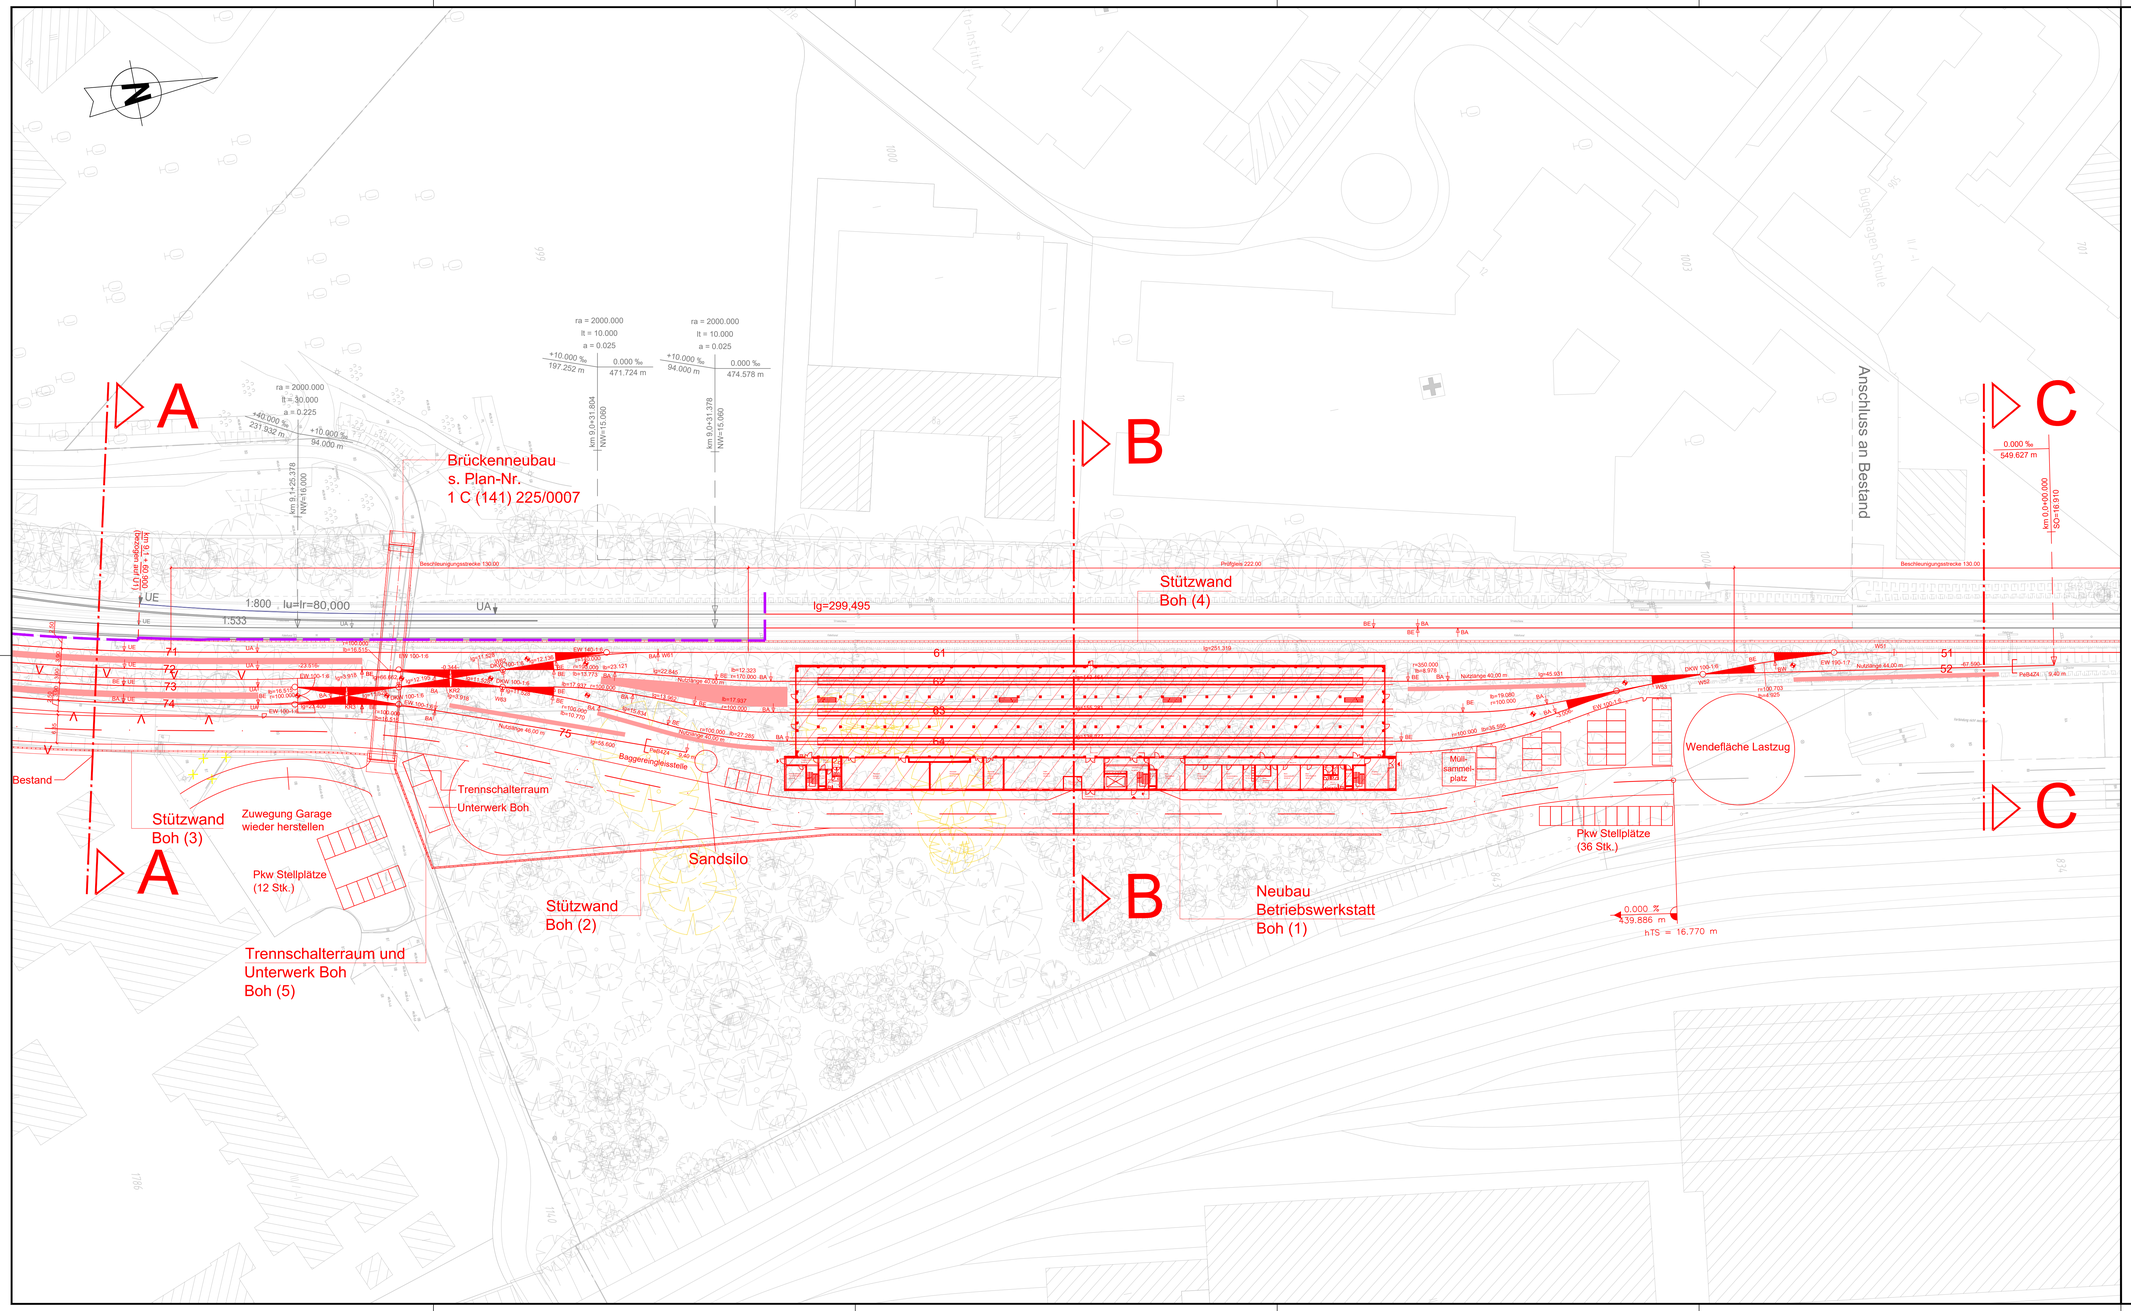

Zeichnungsverfasser:

spiekermann consulting engineers

Spiekermann GmbH
Consulting Engineers
Fritz-Vomfelde-Str. 12
40547 Düsseldorf
Telefon +49 211 5236-0

Projekt Nr. BH1709		
	Name	Datum
bearb.	Fiedler	21.02.2019
gez.	Lang	21.02.2019
gepr.	Kauer	21.02.2019
Stand: 21.02.2019		
Maßstab: 1:500	Blattgröße: 1160x594	

Legende:

- Bestand
- Streckengleise U1/U5 (nachrichtlich)
- Planungsgrenze U5 Ost / Betriebswerkstatt
- gepl. Gebäude
- Ingenieurbauwerk (gepl. Stützwand)
- Werkstattgleise BSE
- gepl. Laufstege
- Einfriedung GoA4-Bereich (Höhe ≥ 1,20m)
- Rückbau

1 Boh (-) 225 / 0002

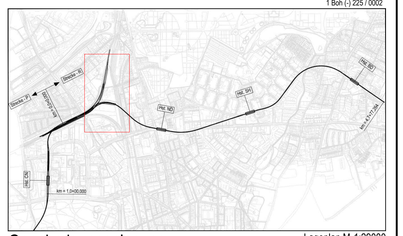

Genehmigungsplanung

Lageplan M 1:29000

Anlage: 06.02.13

Planungsgrundlage:	ALKIS Karte LS320 Vermessung, Stand November 2018 Endgültige Verkehrsplanung: Büro Argus, Stand November 2018
Höhensystem:	HS 160; Höhen über NHN
Koordinatensystem:	ETRS89-GK/LS320

Index	Änderungen Zeichnungsinhalt	geändert am	Name
Index			
Index			
Index			
Index			

HOCHBAHN
Steinstraße 20 20095 Hamburg Tel. 3288-0

Genehmigungsplanung U5 Ost
City Nord - Bramfeld

Lageplan, Übersicht

Betriebsanlage Ohlsdorf
Lageplan (Teil Mitte)

Dokument-Nr.:	1 Boh (-) 225/0002
EDM-NR.:	
Ursprung:	
Ersatz für:	
Ersetzt durch:	
Extern Nr.:	SI_BH1709
Extern Name:	Spiekermann GmbH
Maßstab	1:500
	TU-P 01

	Datum	Name
Bearbeitet	21.02.2019	Fiedler
Erstellt	21.02.2019	Lang
Freigabe	21.02.2019	Kauer
Ungültig		

Abteilung	Fachbereich	Geprüft Datum:

1 Boh (-) 225 / 0002