


### Straßentieferlegung Bauphase II.1: Herstellung der westlichen Nebenflächen

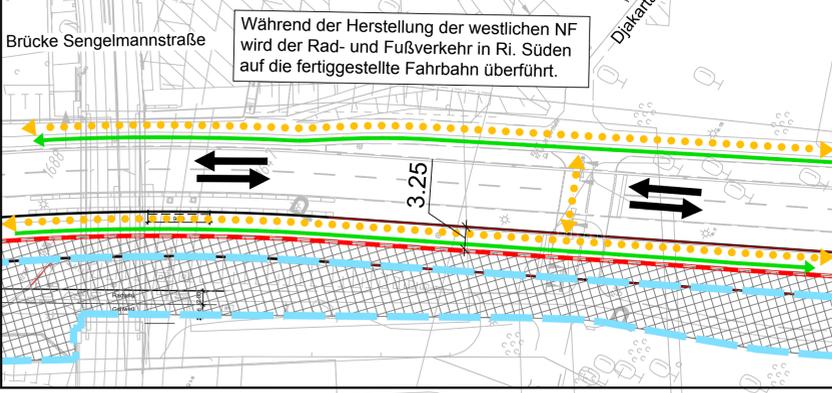


**Umfang der Arbeiten:**  
 - Vollausbau geplante Nebenfahrbahn  
 - Rückbau alte Nebenfahrbahn

Aktuelle Straßenplanung  
 Paul-Stritter-Weg/Sengelmannstraße  
 siehe Anlagennummer 06.03.01 und 06.03.02

FG- Querung durch  
 das Baufeld gewährleisteten  
 FLSA-Provi notwendig

FG- Querung durch  
 das Baufeld gewährleisteten  
 FLSA-Provi notwendig

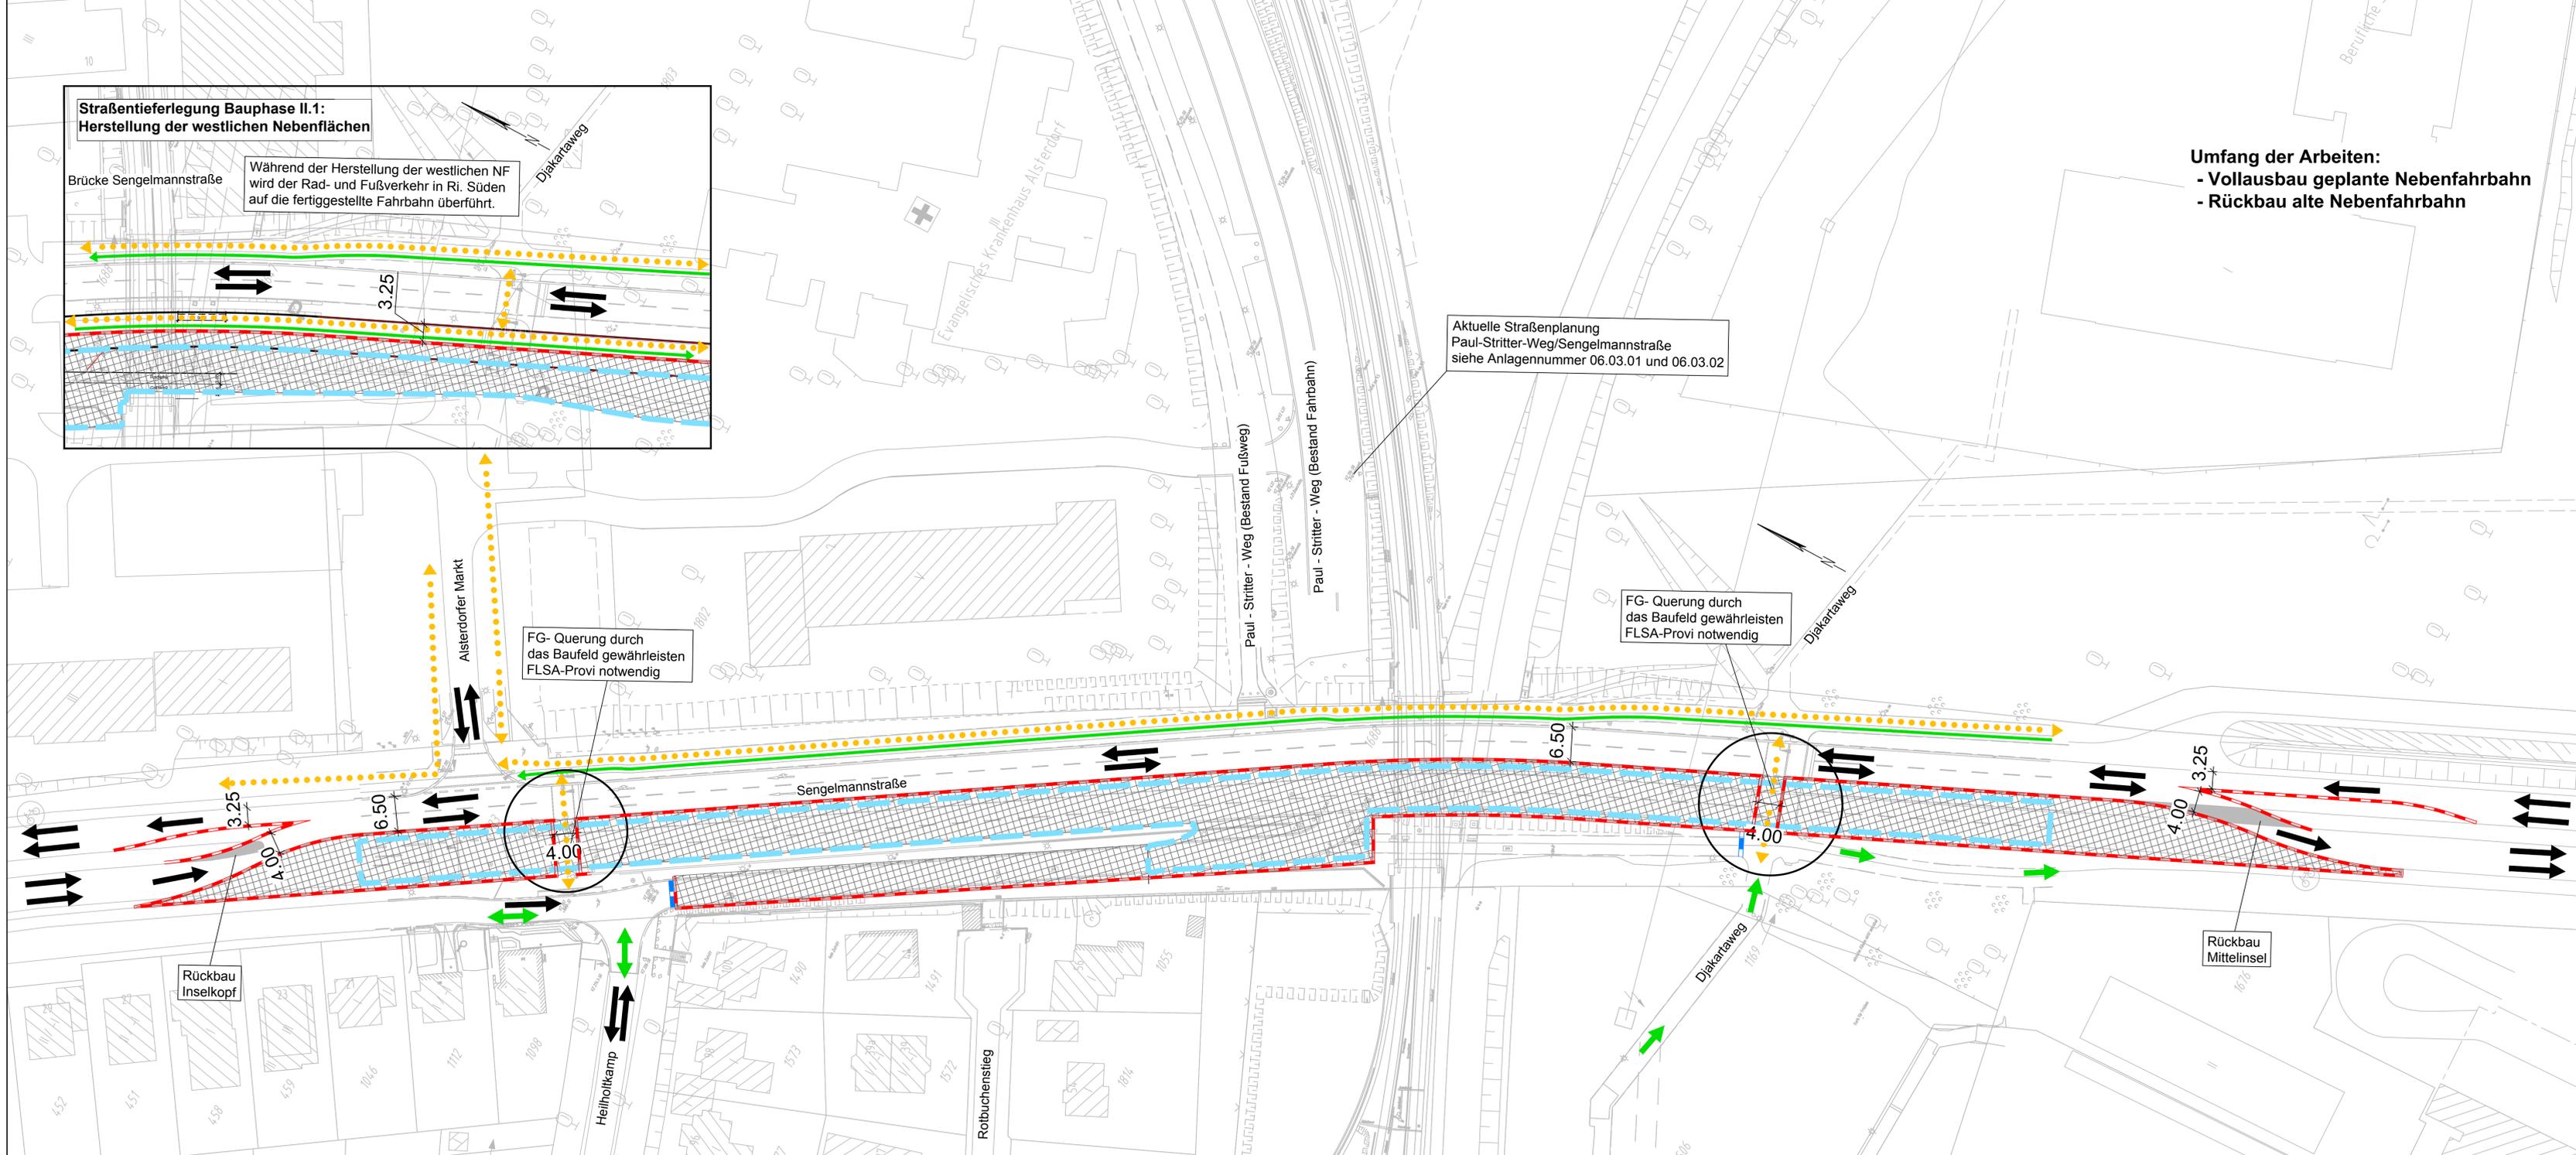


Zeichnungsverfasser: <b>ARGUS</b>			Projekt Nr. 26-3-2169 / -	
bearb.	SP	21.02.2019	Name	Datum
gez.	IA	21.02.2019		
gepr.	SP	21.02.2019		
Stand: 21.02.2019				
Maßstab:	1:500	Blattgröße:	450 x 1176	

**LEGENDE**

	Baken		Durchgangsverkehr
	Baufeldgrenze		Radverkehrsführung
	Schrankenschutzgitter		Fußgängerführung
	Abgesperrter Bereich		Zufahrt zur BE-Fläche
	Fahrbahnprovisorium		
	Baustelleneinrichtungsfläche (BE-Fläche)		

Zwischenzustände werden nicht dargestellt.

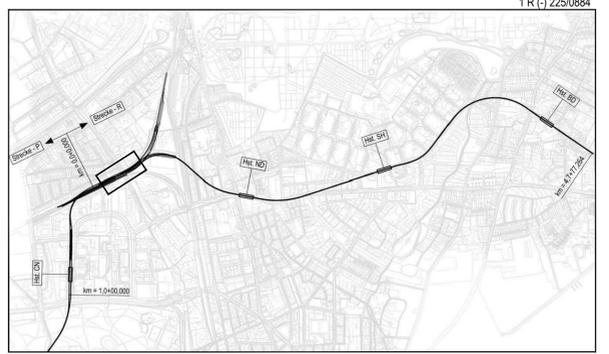

Genehmigungsplanung

Anlage: 06.03.04

Planungsgrundlage:	ALKIS Karte LS320	Vermessung:	Stand November 2018	Koordinatensystem:	ETRS89-GK/LS320
Höhensystem:	HS 160; Höhen über NHN	Erdfüllige Verkehrsplanung:	Büro Argus; Stand November 2018		
Index					
Änderungen Zeichnungsinhalt				geändert am	Name

**HOCHBAHN**  
Steinstraße 20 20095 Hamburg Tel. 3288-0

Genehmigungsplanung U5 Ost City Nord - Bramfeld		Dokument-Nr.: 1 R (-) 225/0884
Bauwerksunterlagen		EDM-Nr.: 233386
Tieferlegung Sengelmannstraße		Ursprung:
Lageplan		Ersatz für:
Provisorische Verkehrsführung Bauphase II,		Extern Nr.: 2016096-14-102
Tieferlegung Sengelmannstraße		Extern Name: ARGUS
Maßstab:	1:500	TU-P 21
Bearbeitet:	21.02.2019	Datum
Erstellt:	21.02.2019	Name
Freigabe:		Palacios
Ungültig:		Abyan
Abteilung:	Fachbereich:	Geprüft:
Datum:		