



Straßentieferlegung Bauphase III.1 - Herstellung der östlichen Nebenflächen

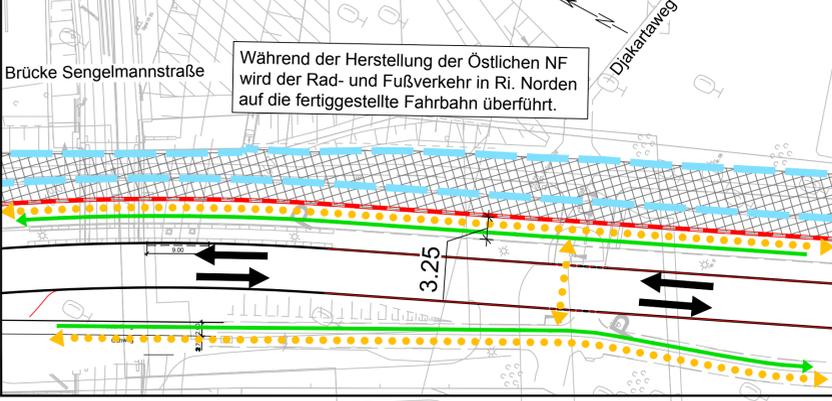

Umfang der Arbeiten: - Vollausbau östlichen Fahrstreifen Sengemannstraße (SE) inkl. halbseitige Herstellung der Mittelinsel

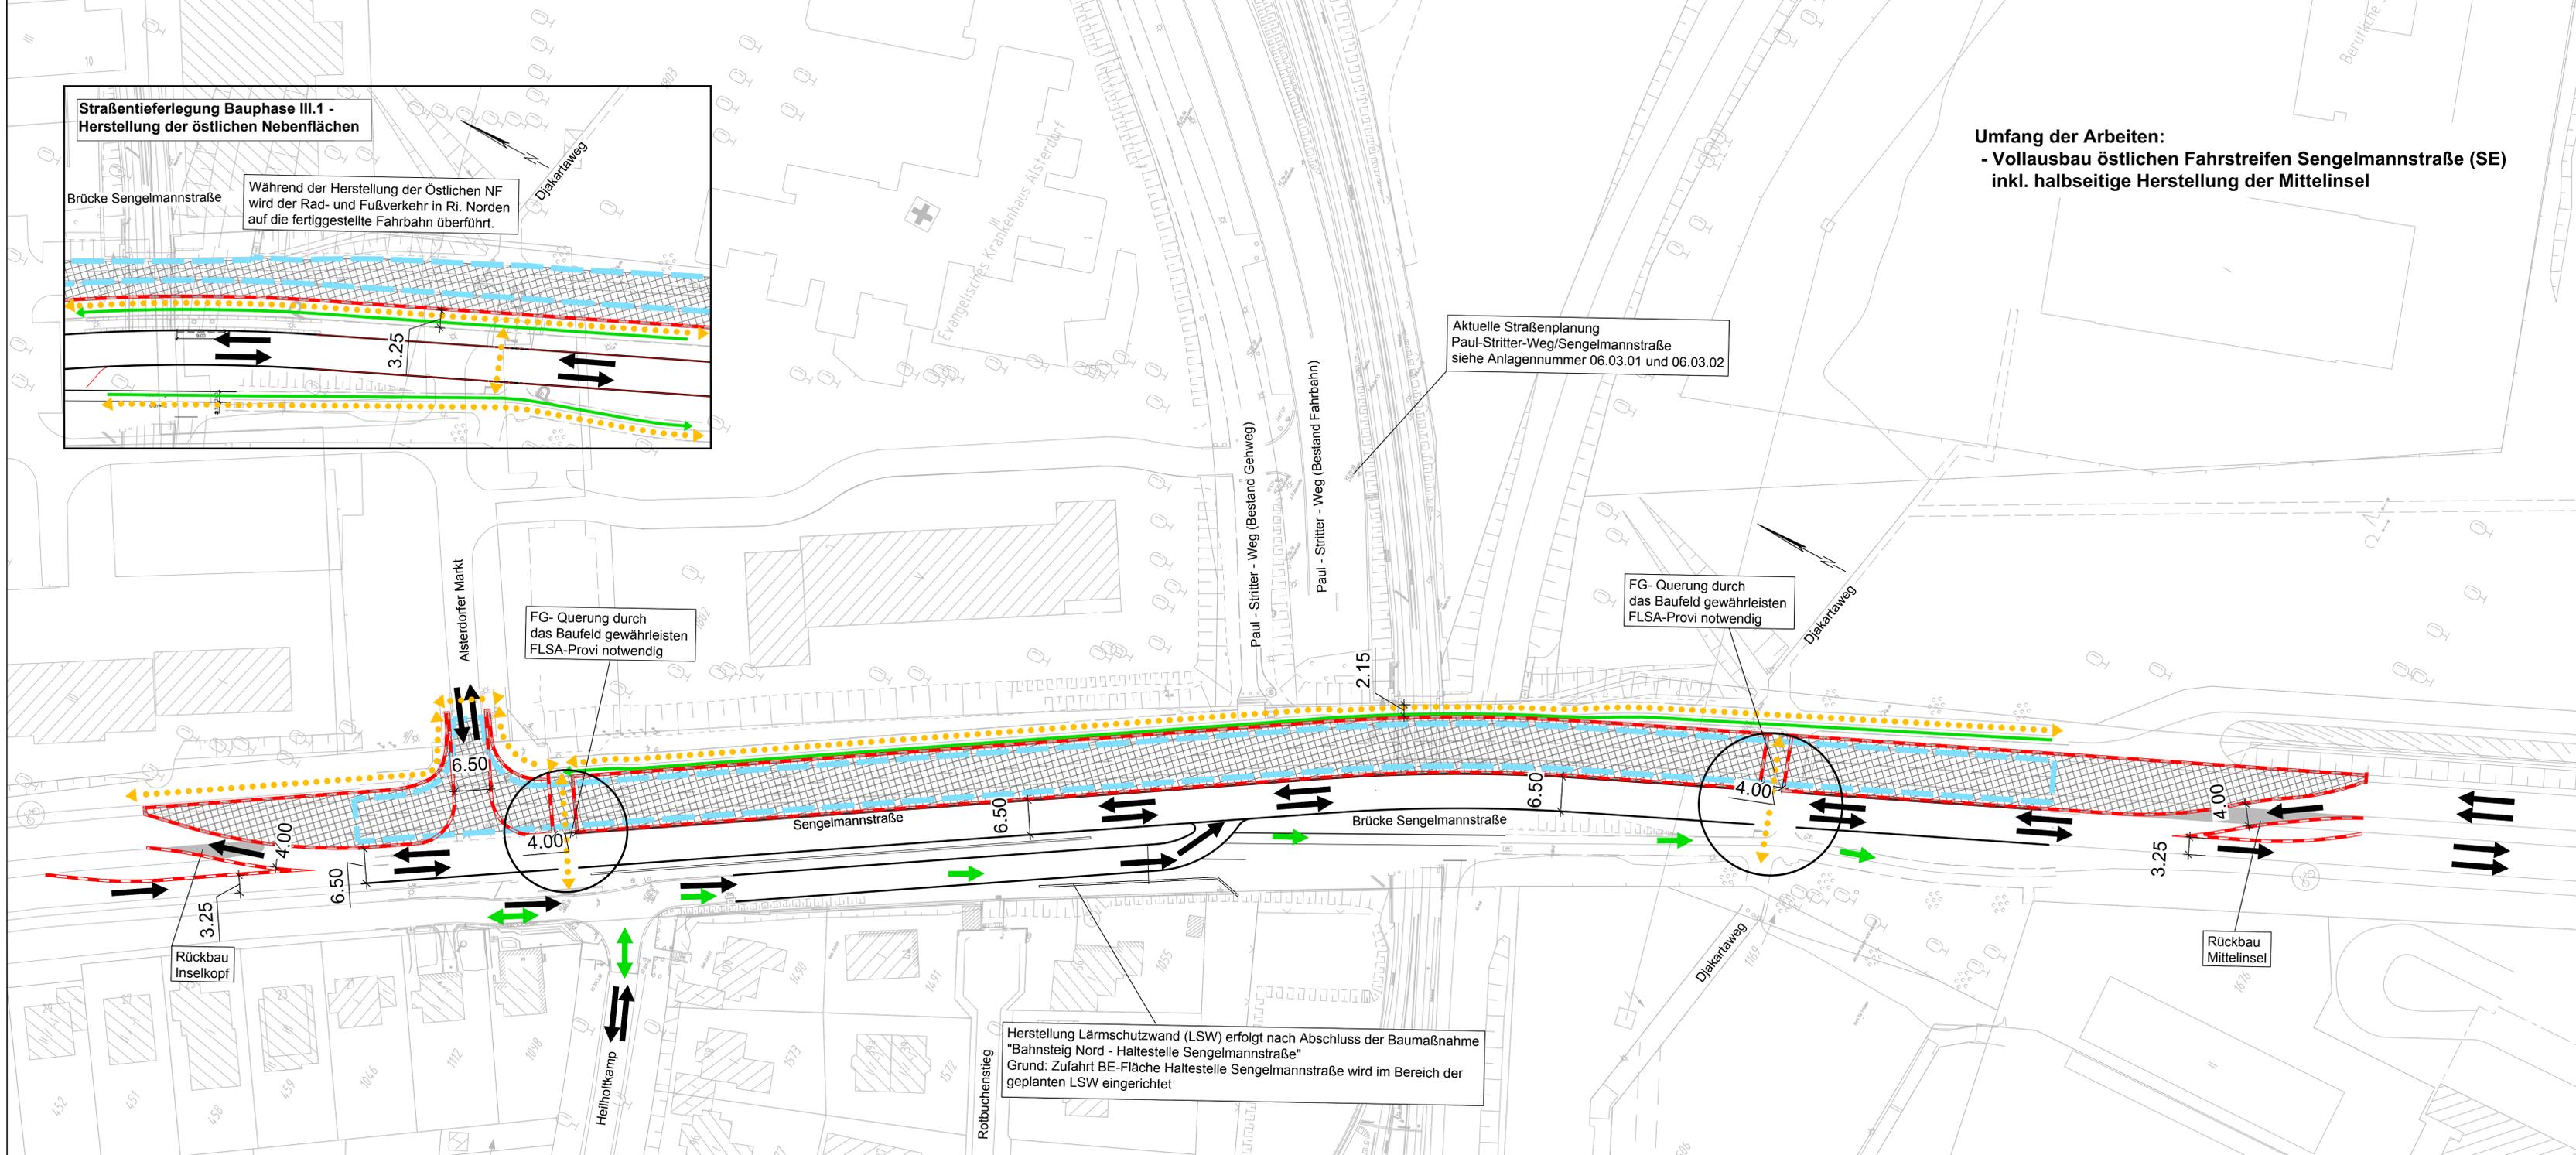


Zeichnungsverfasser: ARGUS		Projekt Nr. 26-3-2169 / -	
bearb.	SP	Name	Datum
gez.	IA		21.02.2019
gepr.	SP		21.02.2019
Generalplaner: ZPP GERMAN ENGINEERING		Stand: 21.02.2019	
ZPP Ingenieure AG Beratende Ingenieure Hochbauingenieur Kleine Rosenstraße 7 20087 Hamburg Tel: +49 40 33 12 52 4 Fax: +49 40 33 12 52 500 info@zpp.de www.zpp.de		Maßstab:	Blattgröße: 450 x 1176

LEGENDE

Baken	Durchgangsverkehr
Baufeldgrenze	Radverkehrsführung
Abgesperrter Bereich	Fußgängerführung
Fahrbahnprovisorium	Zufahrt zur BE-Fläche
Baustelleneinrichtungsfläche (BE-Fläche)	

Zwischenzustände werden nicht dargestellt.

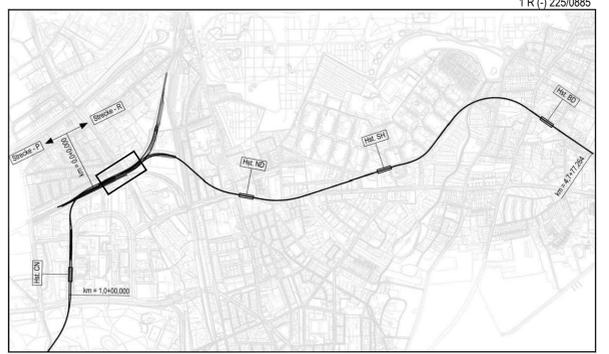

Genehmigungsplanung

Anlage: 06.03.05

Planungsgrundlage:	ALKIS Karte LS320 Vermessung: Stand November 2018 Endgültige Verkehrsplanung: Büro Argus; Stand November 2018	Koordinatensystem:	ETRS89-GK/LS320
Höhensystem:	HS 160; Höhen über NHN		
Index			
Änderungen Zeichnungsinhalt		geändert am	Name

Steinstraße 20 20095 Hamburg Tel. 3288-0

Genehmigungsplanung U5 Ost City Nord - Bramfeld		Dokument-Nr.: 1 R (-) 225/0885	
Bauwerksunterlagen		EDM-Nr.: 233387	
Tieferlegung Sengemannstraße		Ursprung:	
Lageplan		Ersatz für:	
Provisorische Verkehrsführung Bauphase III, Tieferlegung Sengemannstraße		Extern Nr.: 2016096-14-103	
		Extern Name: ARGUS	
Maßstab:	1:500	TU-P 21	
Bearbeitet:	21.02.2019	Datum:	21.02.2019
Erstellt:	21.02.2019	Name:	Palacios
Freigegeben:		Name:	Abyan
Ungültig:			