

**Zeichnungsverfasser:**  
**ARGUS**  
 Ingenieurbüro  
 Hamburg


**Generalplaner:**  
**ZPP**  
 GERMAN ENGINEERING  
 ZPP Ingenieure AG  
 Berlin

Projekt Nr. 26-3/2169 / -  
 Name: TA Datum: 21.02.2019  
 bearb.: SBo 21.02.2019  
 gez.: TA 21.02.2019  
 gepr.: TA 21.02.2019  
 Stand: 21.02.2019  
 Maßstab: 1:250 Blattgröße: A6 (460mm x 1350)

**Legende Leitungen**

vorhanden	geplant	sonstiges	aufzuheben	
				Stromnetz Hamburg (ehem. Vattenfall Europe Hamburg)
				Hamburger Wasserwerke
				Deutsche Telekom AG / Kabel Deutschland / Vodafone
				Vattenfall Fernkälte
				Vattenfall Fernwärme
				Colt Telecom
				Dataport
				Verizon, ehem. MCI WorldCom
				1&1 Versatel Deutschland GmbH
				Regen-, Schmutz- und Mischwasserseile
				Schnitt durch Stromnetz HH-Leitungen
				Planung U5

Die Leitungen sind nach Angaben der angeschriebenen Versorgungsanbieter eingetragen. Sollten diese Angaben falsch sein bzw. den Gegebenheiten nicht entsprechen, so haben die Leitungsgesellschaften auch die daraus resultierenden Folgekosten zu tragen! Dieser Plan wird bei Änderung nicht eingezogen. Schichten sind in den jeweiligen Trassen zu realisieren. Die genaue Lage und Überdeckung der vorhandenen Leitungen sind vor Ort durch Aufgrabungen festzustellen. Sind Stromnetz HH-Leitungsanschlüsse nicht dargestellt, können diese den Originalunterlagen entnommen werden. Die Leitungen der Colt-Telecom legen teilweise in den ehemaligen Gasröhren von Hamburg-Netz.

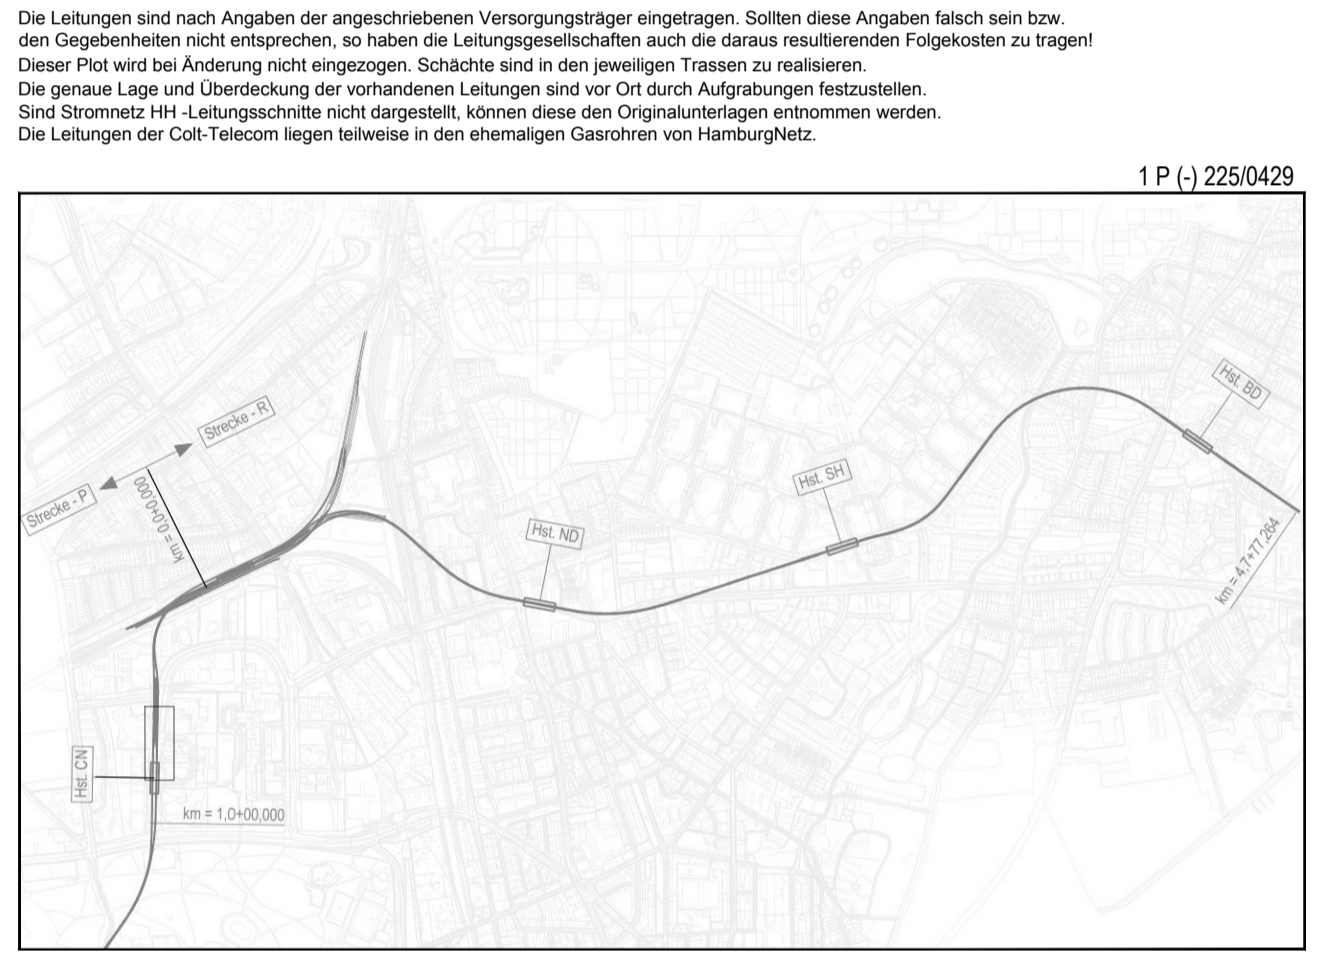

**Genehmigungsplanung**

Anlage: 10.01.02

Planungsgrundlage: ALKIS Karte L320  
 Vermessung, Stand November 2018  
 Endgültige Verkehrsplanung, L356, Stand August 2018

Höhensystem: HS 160; Höhen über NHN  
 Koordinatensystem: ETRS89-GK/LS320

Index

Index	Änderungen	Zeichnungsinhalt	geändert am	Name

**HOCHBAHN**  
 Steinstraße 20 20095 Hamburg Tel. 3288-0

**Genehmigungsplanung U5 Ost**  
 City Nord - Bramfeld

Bauwerksunterlagen  
 Haltestelle City Nord (CN)  
 Leitungstrassenplanung  
 Provisorium Blatt 2  
 km 0,1+29.193 - km 0,9+88.092

Dokument-Nr.: 1 P (-) 225/0429  
 EDM-Nr.: 233210  
 Ursprung:  
 Ersetzt für:  
 Ersetzt durch:  
 Extern Nr.: 2016096-08-002-LPH4-CN  
 Extern Name: ARGUS

Maßstab	Datum	Name
1:250	21.02.2019	TA
	21.02.2019	SBo

Abteilung:      Fachbereich:      Geprüft:      Datum:      Bearbeitet:      Erstellt:      Freigegeben:      Ungültig: