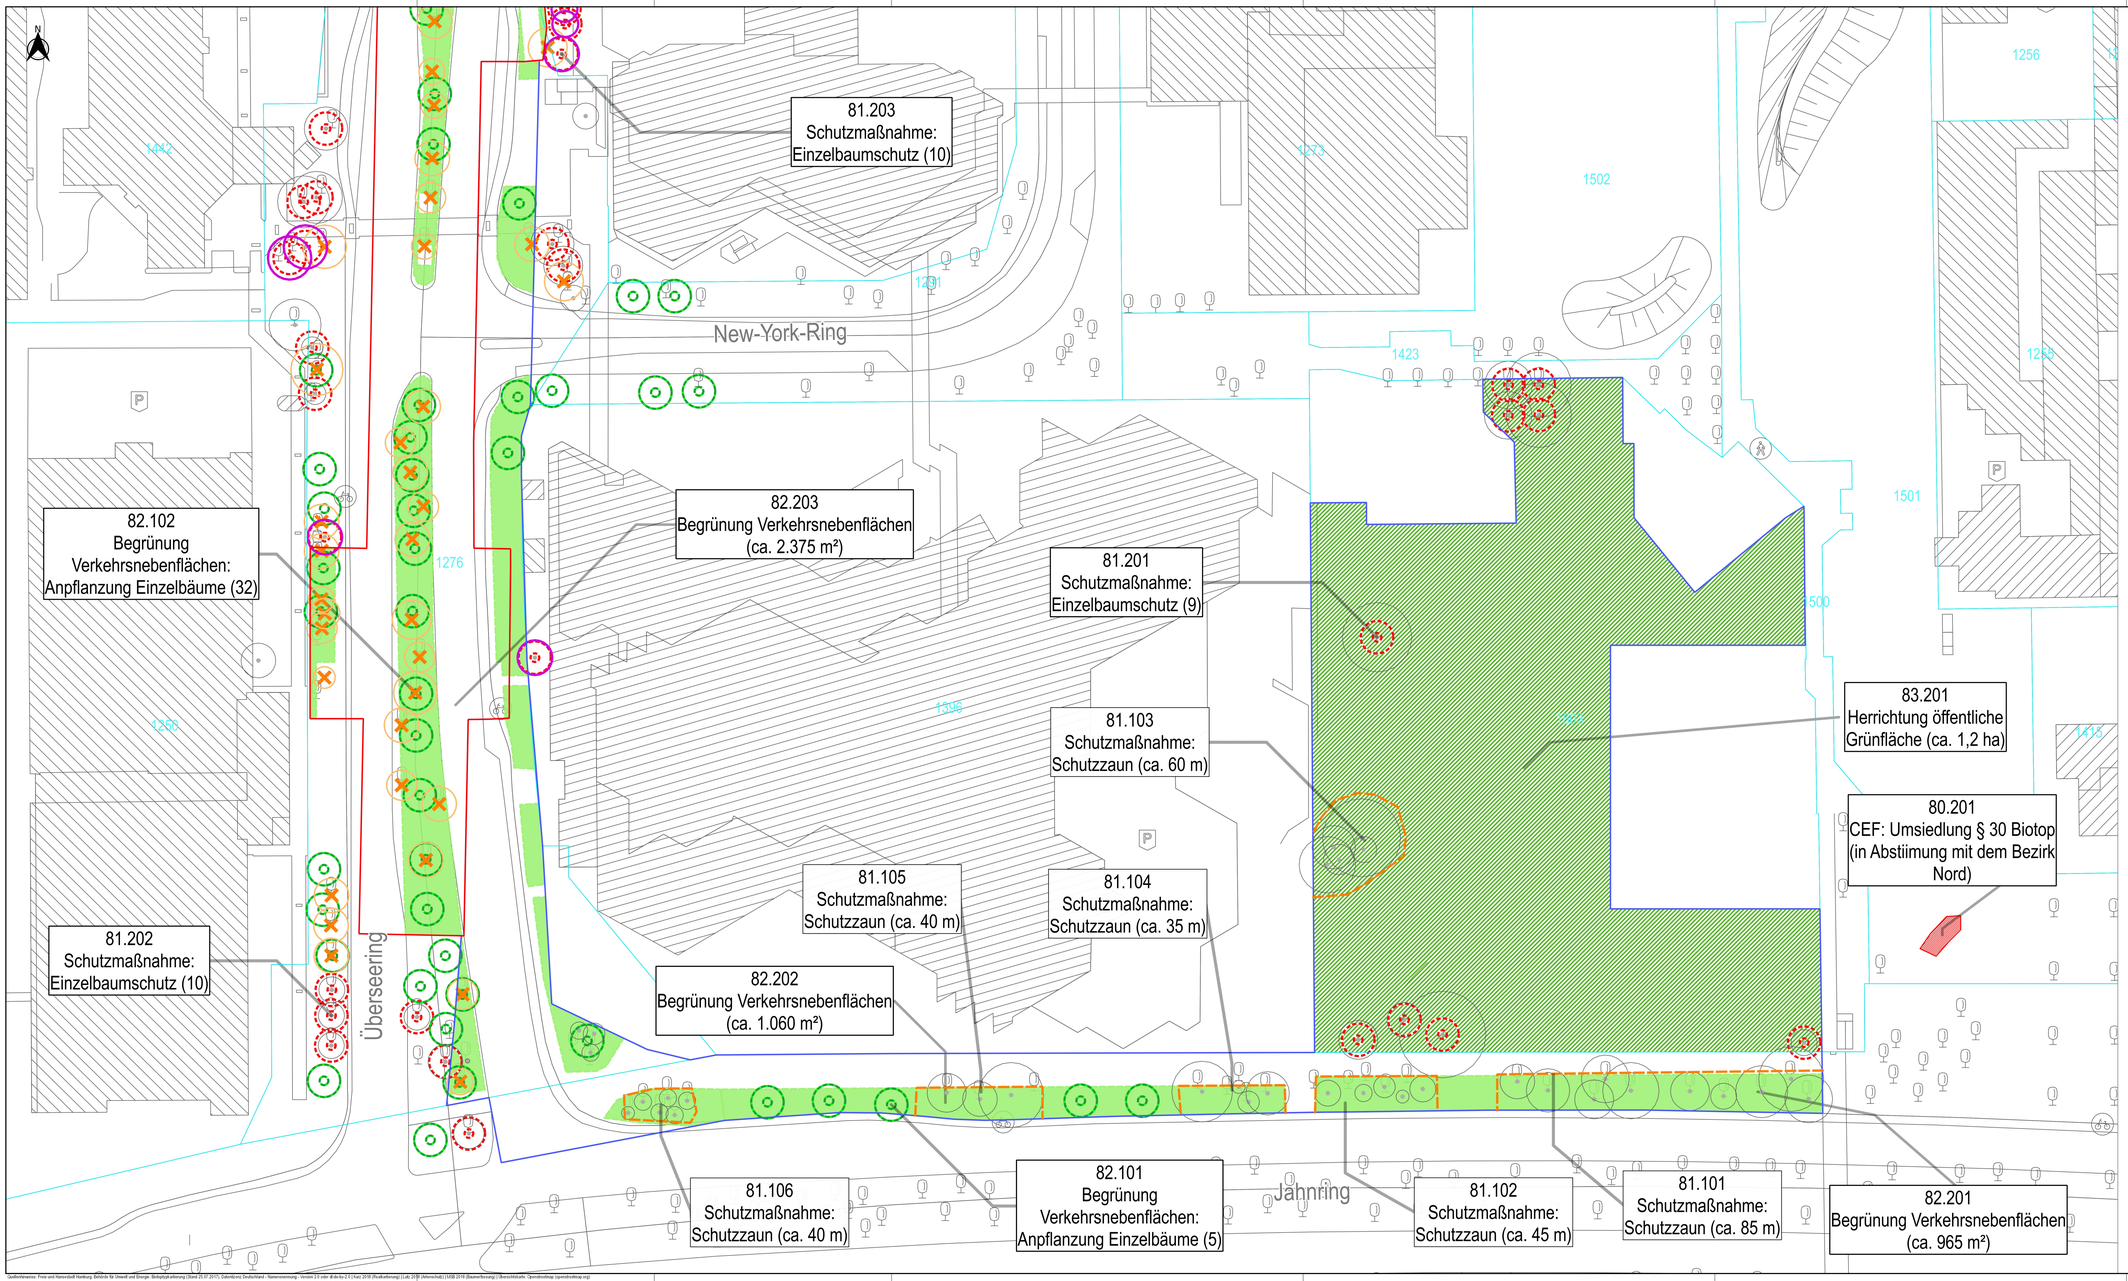

Zeichnungsverfasser:

BFUB Gesellschaft für Umweltberatung und Projektmanagement mbH
Bernhard-Nocht-Str. 89 | 20357 Hamburg
Tel.: 040 300504-0 | Fax: 040 300504-19 | huenkeburg@bfub.de
www.bfub.de

Generalplaner:

ZPP GERMAN ENGINEERING
ZPP Ingenieure AG
Beratende Ingenieure
Adolph-Schönfeldstraße 5 | 22083 Hamburg
Tel. +49 40 226 72-0 | Fax +49 40 226 72-111 | info@zpp-ag.de | www.zpp-ag.de

Projekt Nr. 26-3-2196 /		
	Name	Datum
bearb.	AB	21.02.2019
gez.	AB	21.02.2019
gepr.	AW	21.02.2019
Stand:	21.02.2019	
Maßstab: 1:500	Blattgröße: 1189x594	

Übersicht geplanter Massnahmen (Bauwerkskategorie)

- Einzelbaumschutz (81.200)
- Einzelbäume auf Verkehrsnebenflächen (82.100)
- Schutzzäune (81.100)
- CEF: Umsiedlung § 30 Biotop (80.200)
- Begrünung Verkehrsnebenflächen (82.200)
- Herrichtung öffentliche Grünfläche (83.200)

Baumfällungen / Beeinträchtigungen

- Baumfällung
- Wurzel-/Kronenschnitt

80.000 Gegenstand der Planfeststellung Bauwerksnummer
(genauere Informationen sind dem Bauwerksverzeichnis unter der jeweils angegebenen Bauwerksnummer zu entnehmen)

Nachrichtliche Kennzeichnung

- Einzelbaum, Baumgruppe

Eingriffsbereiche (Umriss)

- Baubereich
- BE-Fläche

Hintergrund

- ALKIS Grundkarte
- Flurstücksgrenzen inkl. Nummer

Hinweis:
Bei der Darstellung der Neupflanzungen handelt es sich um unverbindliche "Platzhalter" zur Gewährleistung einer bedarfsgerechten und flexiblen Ausführungsplanung.

1 P (-) 225/0435

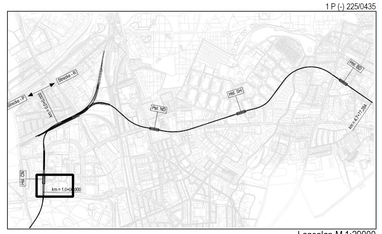

Genehmigungsplanung

Lageplan M 1:29000

Anlage: 12.01.01

Planungsgrundlage:	ALKIS Karte LS 320 Vermessung: Stand November 2018 Endgültige Verkehrsplanung: Büro Argus; Stand November		
Höhensystem:	HS 160; Höhen über NHN	Koordinatensystem:	ETRS89-GK/LS320

Index			
Index			
Index			
Index			
Änderungen Zeichnungsinhalt		geändert am	Name

HOCHBAHN
Steinstraße 20 20095 Hamburg Tel. 3288-0

Genehmigungsplanung U5 Ost
City Nord - Bramfeld

Bauwerksunterlagen

Lageplan
Landschaftspflegerische Maßnahmen

Bereich Haltestelle City Nord

Dokument-Nr.: 1 P (-) 225/0435
EDM-NR.: 233216
Ursprung:
Ersatz für:
Ersetzt durch:
Extern Nr.:
Extern Name: BFUB GmbH
Maßstab 1:500
TU-P 21

	Datum	Name
Bearbeitet	21.02.2019	AB
Erstellt	21.02.2019	AB
Freigabe		
Ungültig		

Abteilung	Fachbereich	Geprüft Datum:

SDV-DSC-H v 4.1

Quellen/Hinweise: Freie und Hansestadt Hamburg; Behörde für Umwelt und Energie; Biotoptypkartierung (Stand 25.07.2017), Geobasis Deutschland – Namensnennung – Version 2.0 oder dl-de-by-2.0 | Kart 2018 (Rückarbeitung) | Lab 2019 | Artenschutz | LSB 2019 (Baumerfassung) | Übersichtskarte: Openstreetmap (openstreetmap.org)