


- Legende:**
- dauerhafte oberirdische Inanspruchnahme privater Flächen
 - dauerhafte oberirdische Inanspruchnahme privater Flächen (Instandhaltungstreifen)
 - dauerhafte unterirdische Inanspruchnahme privater Flächen
 - vorübergehende oberirdische Inanspruchnahme privater Flächen
 - vorübergehende unterirdische Inanspruchnahme privater Flächen
 - dauerhafte Inanspruchnahme öffentlicher Flächen
 - vorübergehende Inanspruchnahme öffentlicher Flächen
 - Inanspruchnahme von Flächen der R-Strecke
 - Feuerwehrgelände
 - vorübergehende Fuß- und Radwegführung auf privater Fläche
 - Bereich vorübergehender unterirdischer Inanspruchnahme (privat und öffentlich) durch Baugrubenerkennung
 - Bereich dauerhafter unterirdischer Inanspruchnahme (privat und öffentlich) durch Rückverankerung
 - vorübergehende Inanspruchnahme privater Flächen (Bodenverfestigung aus Sekt-Leitungsbau)
 - neue Wohnungsgrenze
 - Treppenzugang / Aufzug
 - Gemarkungsgrenze
 - neue Wohnungsgrenze
 - Flächenbedarfs Nr. / Flurstücks Nr.


Bauwassersammelleitungen verlaufen auf öffentlichem Grund (FHH) und sind nicht dargestellt. Sollten diese auf Privatgrund verlaufen, ist die Betroffenheit entsprechend dargestellt.

Basis für Flurstücksgrenzen ALKIS Karte LS320 - Stand August 2018

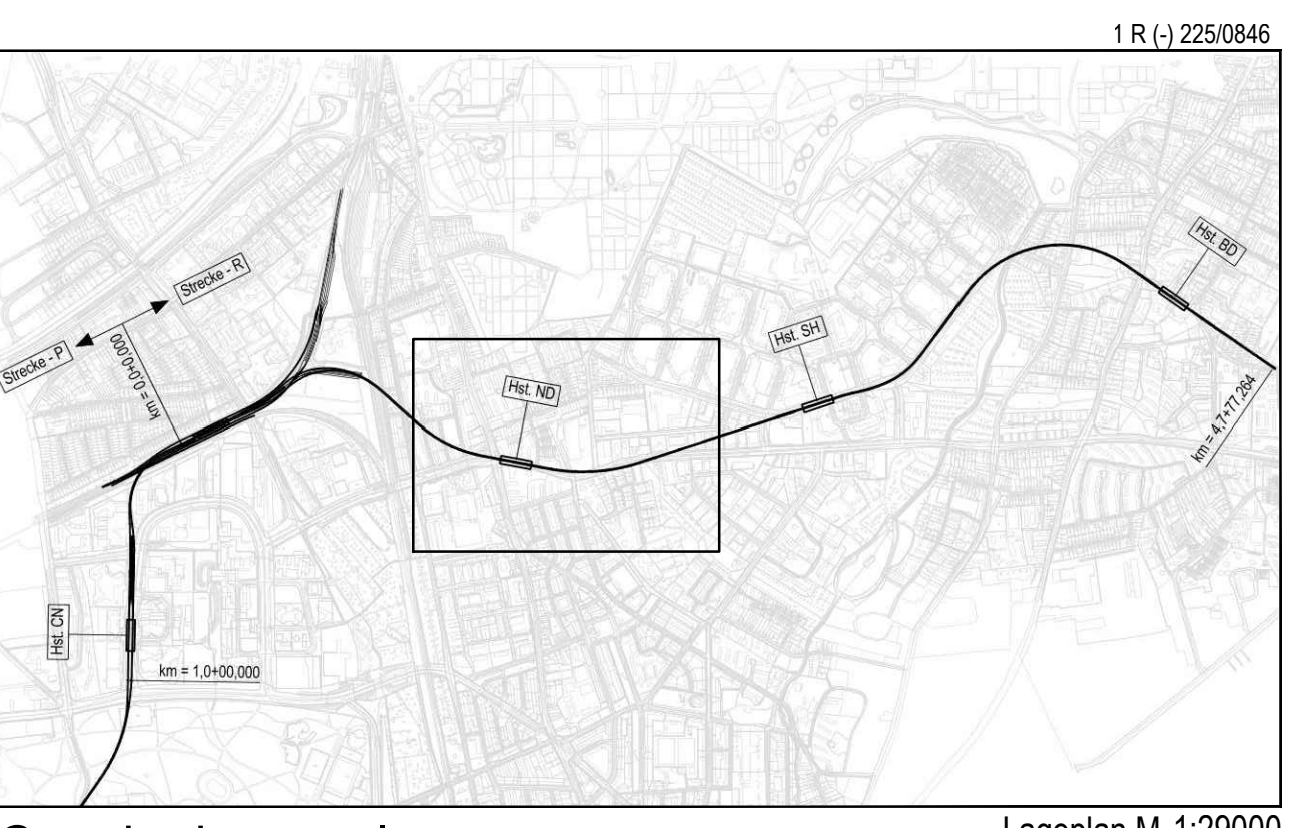

Anlage: 14.03

| | | | |
|--------------------------------------|------------------------|-----------------------------------|--|
| Planungsgrundlage: ALKIS Karte LS320 | | Koordinatensystem: ETRS89-GKLS320 | |
| Index: | HS 160, Höhen über NHN | Index: | |
| Index: | | Index: | |
| Index: | | Index: | |
| Änderungen Zeichnungsinhalt | | geändert am | |
| Name | | Name | |



HOCHBAHN
Steinstraße 20 20095 Hamburg Tel. 3388-0

| | | | |
|--|--|--------------------------------|--|
| Genehmigungsplanung U5 Ost City Nord - Bramfeld | | Dokument-Nr.: 1 R (-) 225/0846 | |
| Flächenbedarfsplan Strecke und Hst. Nordheimstraße | | ZGM-Nr.: 233547 | |
| km 1,0+75,000 - km 2,2+75,000 (R-Strecke) | | Umgang: | |
| Abteilung: | | Erstellt durch: | |
| Fachbereich: | | Extern Nr.: | |
| Datum: | | Extern Name: ZPP | |
| | | Maßstab: 1:1000 | |
| | | Blatt-Nr.: TU-P 21 | |
| | | Bearbeiter: Freise | |
| | | Erstellt: 21.02.2019 | |
| | | Geprüft: Knaack | |
| | | Umgang: | |