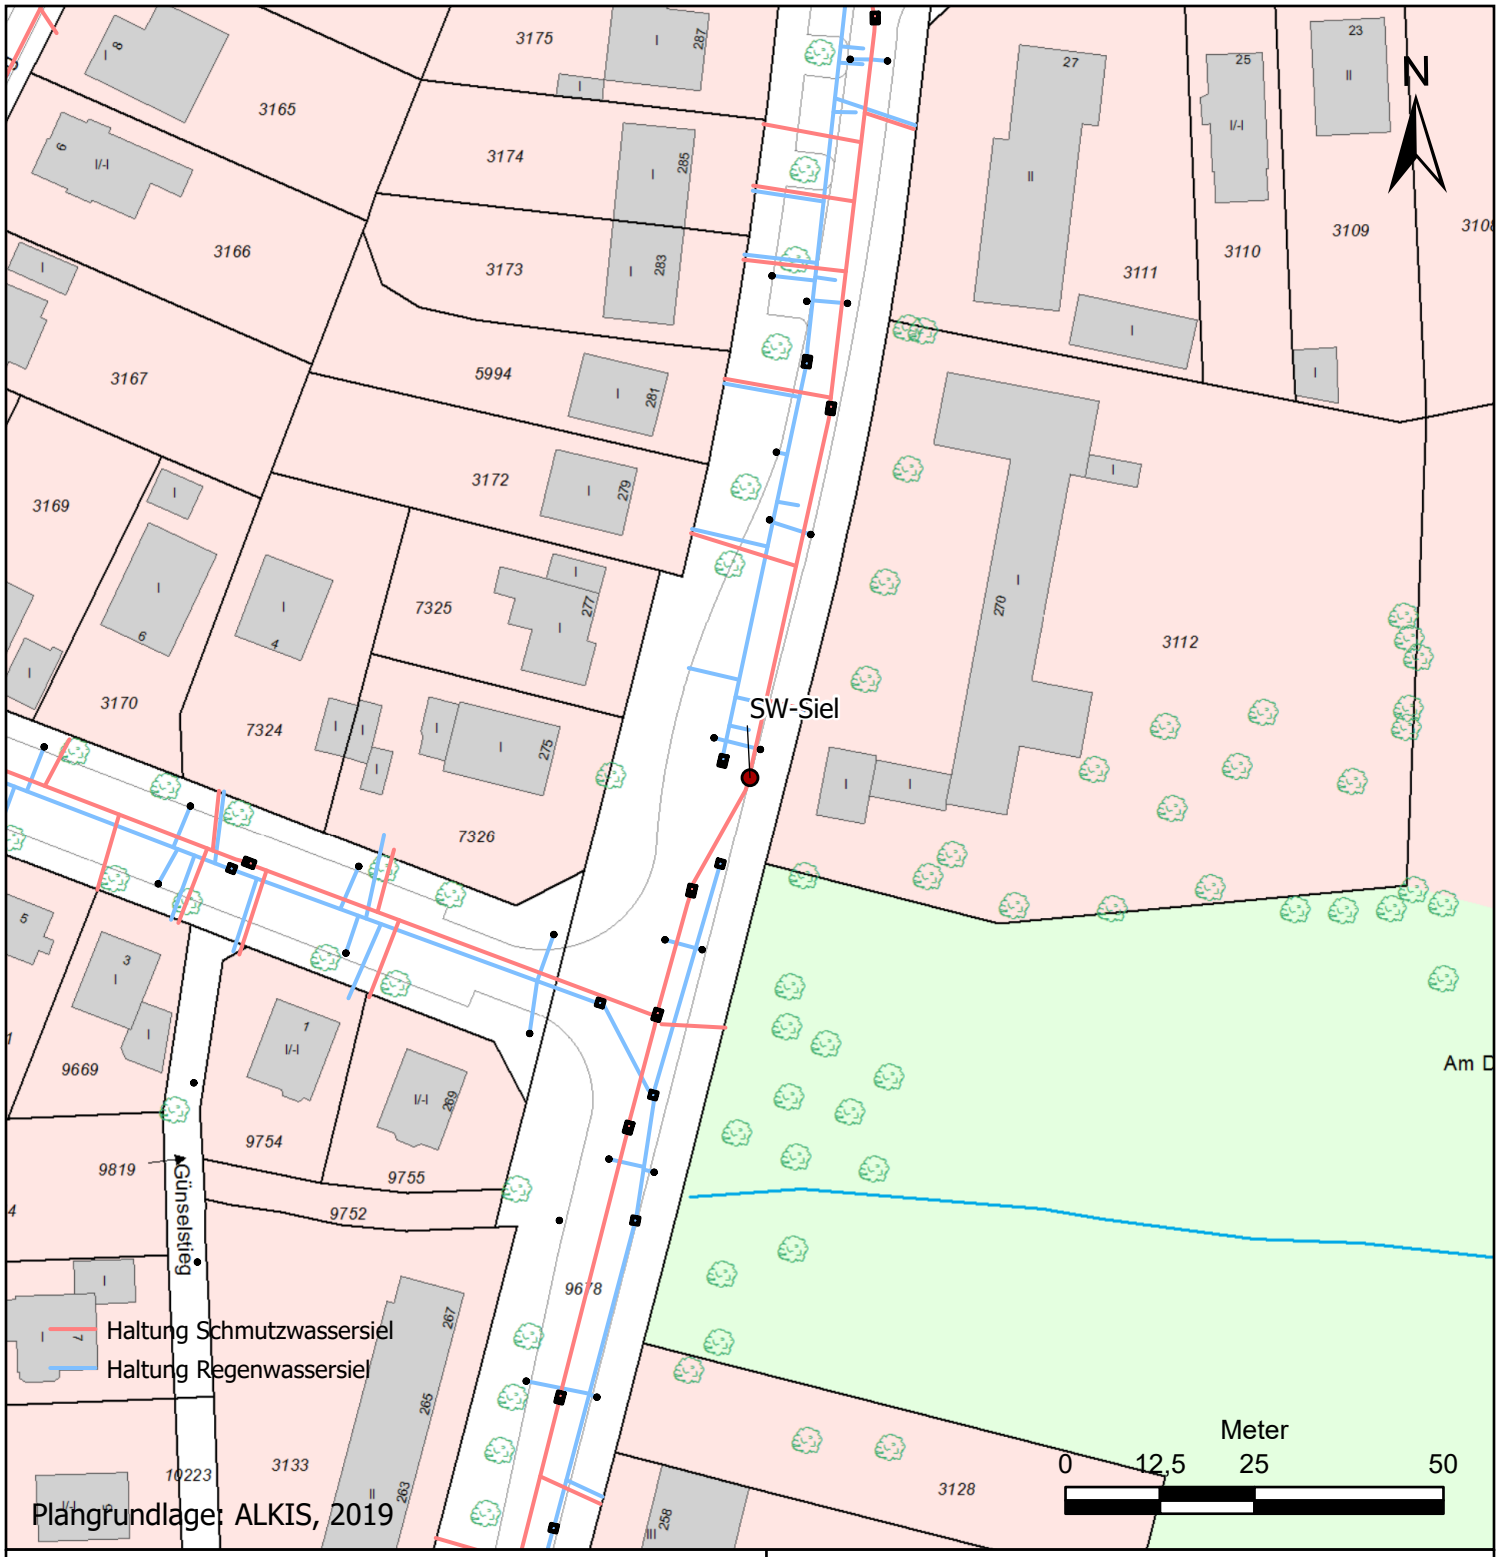


# U5 Ost
# City Nord bis Bramfeld

ARCADIS Design & Consultancy for natural and built assets

Arcadis Germany GmbH, Beim Strohhause 27, 20097 Hamburg

Lage des Einleitpunktes

| | |
|---|---|
| Maßstab: 1:1.000 | Auftr.-Nr. DE0117.001520 |
| Bearb.: CHE | Anl. Nr. 3 |
| Gepr.: ORT | Datum: 21.02.2019 |