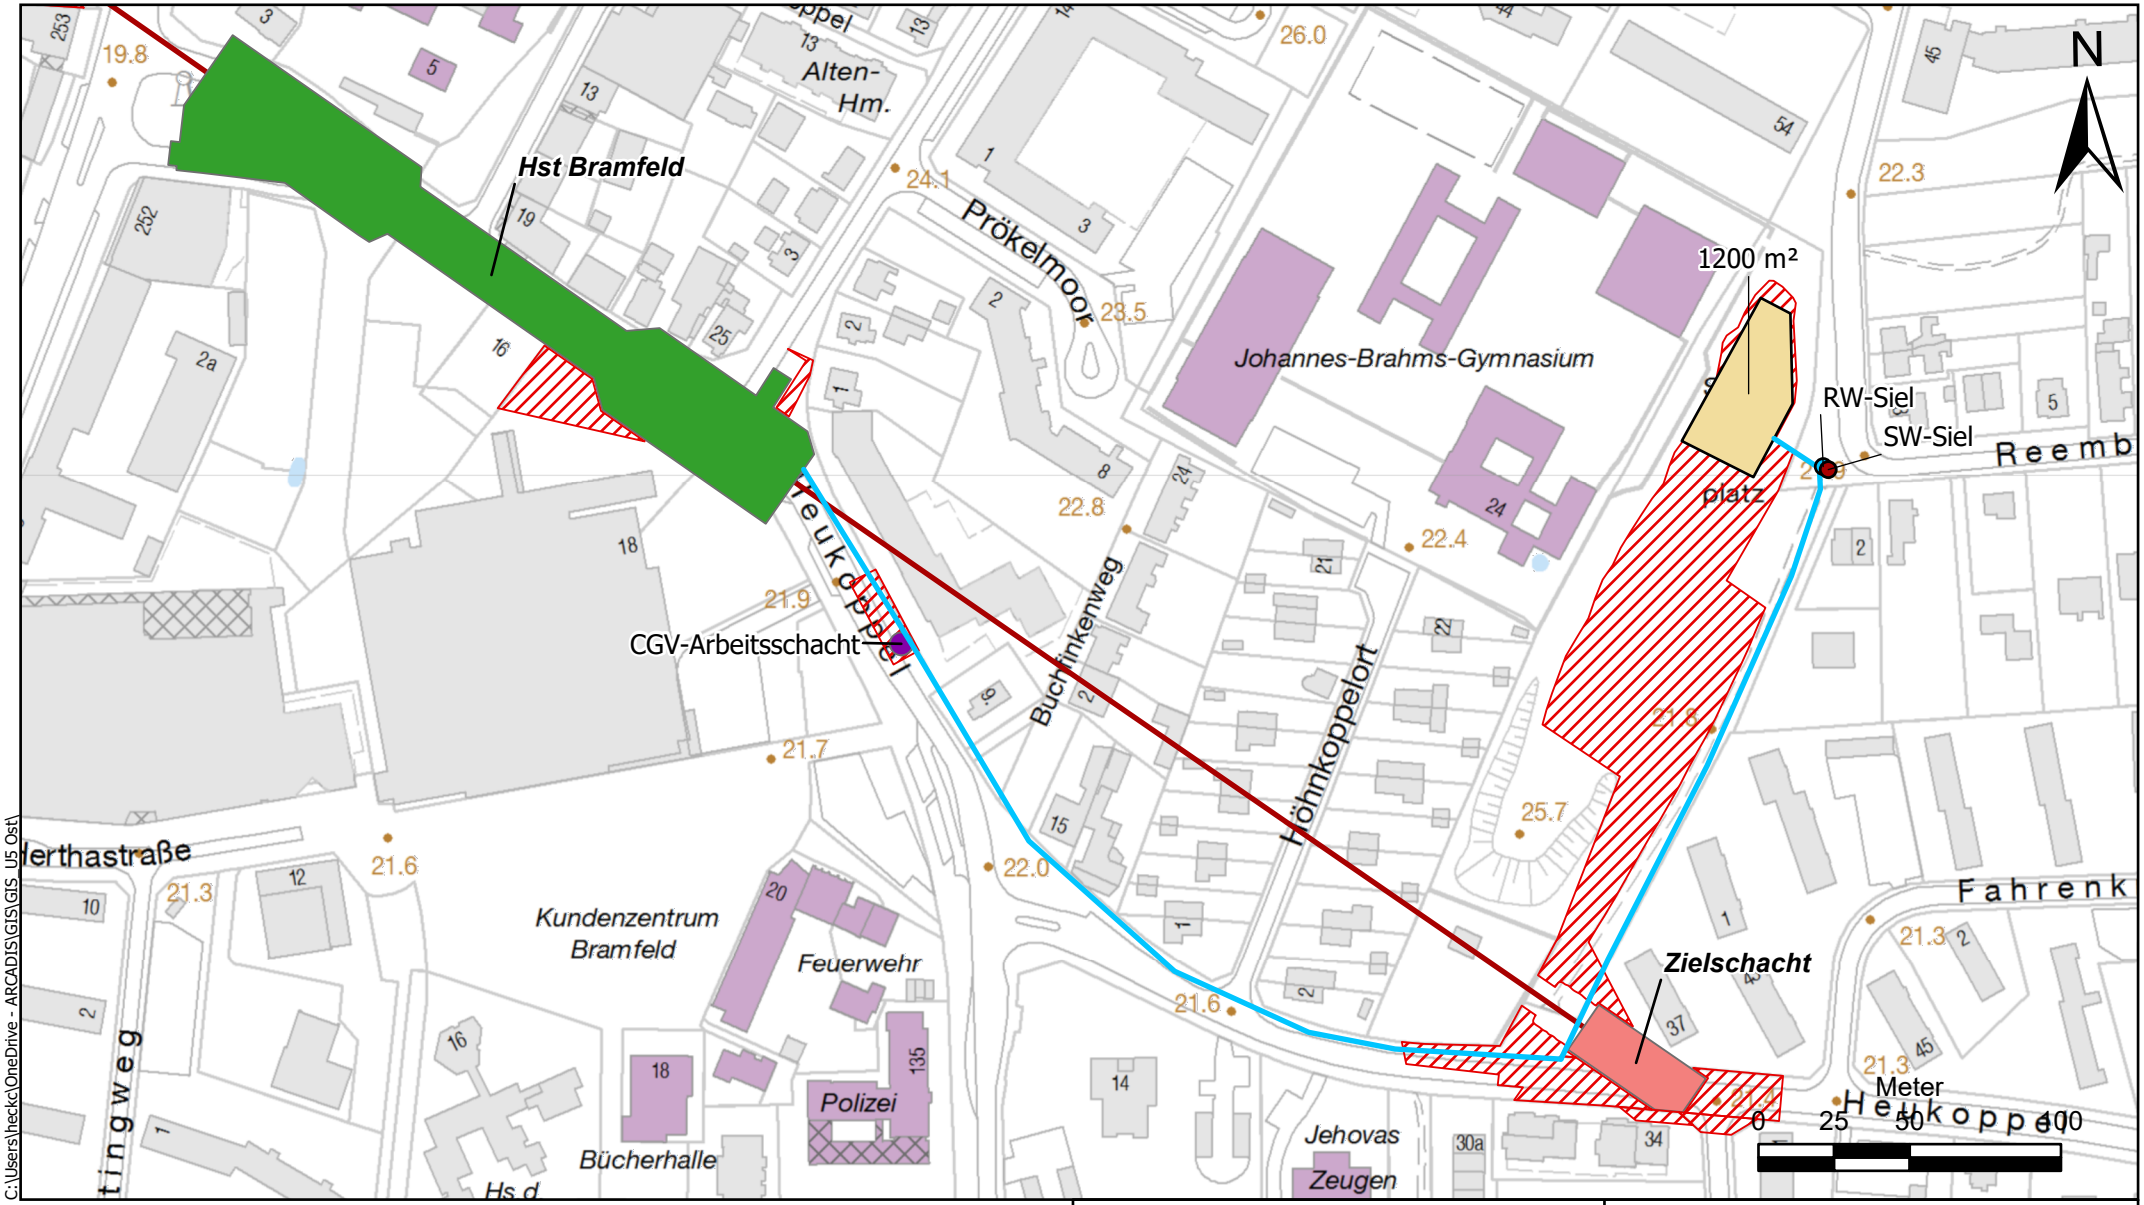

C:\Users\heckc\OneDrive - ARCADIS\GIS\GIS_U5 Ost\

Trassenverlauf
- Schildvortrieb
- Trogstrecke
- oberirdische Trasse

Einleitstellen
- RW-Siel
- SW-Siel

- Zu- und Ablaufleitungen
- BE-Flächen
- Aufbereitungsanlage

Kartengrundlage: DK5, 2019

U5 Ost
City Nord bis Bramfeld

ARCADIS Design & Consultancy for natural and built assets

Arcadis Germany GmbH, Beim Strohhause 27, 20097 Hamburg

Lageplan
System Bramfeld

Maßstab: 1:2.500	Auftr.-Nr. DE0117.001520
Bearb.: CHE	Anl.-Nr. 9a
Gepr.: ORT	Datum: Apr. 2019