Ansicht Stützwand Boh(2)
M 1:250

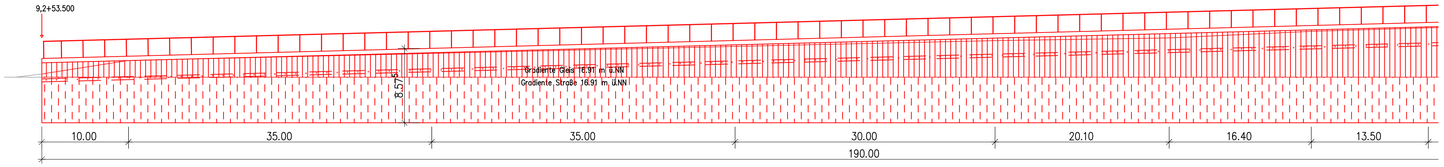

Ansicht Stützwand Boh(2)
M 1:250

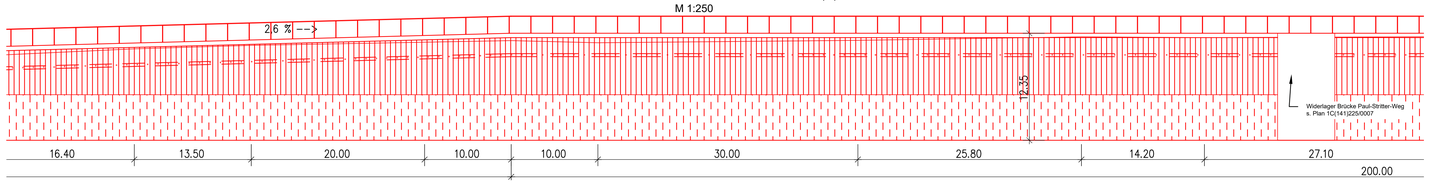

Ansicht Stützwand Boh(3)
M 1:250

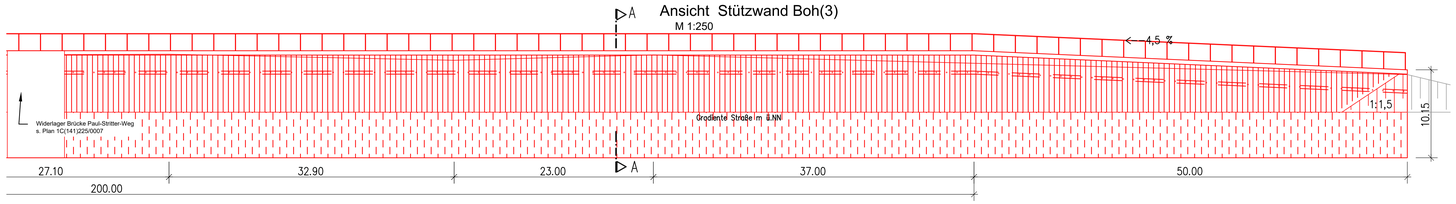

Ansicht Stützwand Boh(4)
M 1:250

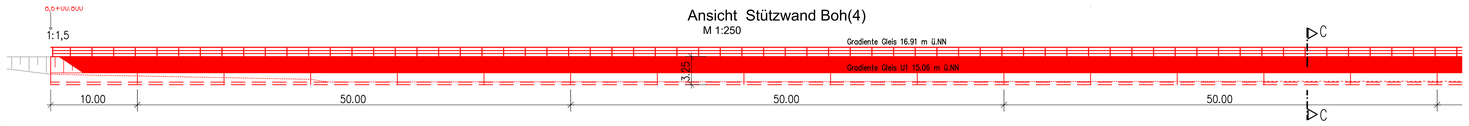

Ansicht Stützwand Boh(4)
M 1:250

Ansicht Stützwand Boh(4)
M 1:250

Ansicht Stützwand Boh(4)
M 1:250

Ansicht Stützwand Boh(6)
M 1:250

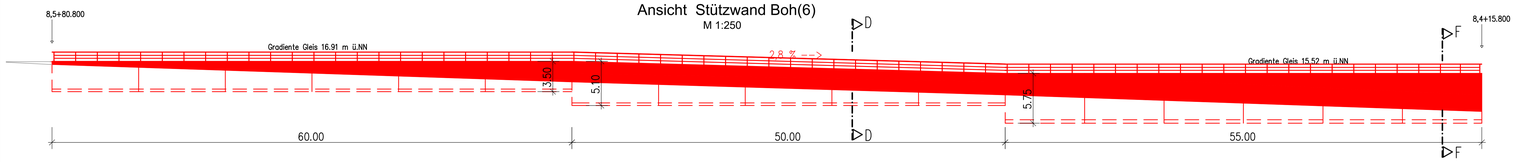

Querschnitt A-A
M 1:100

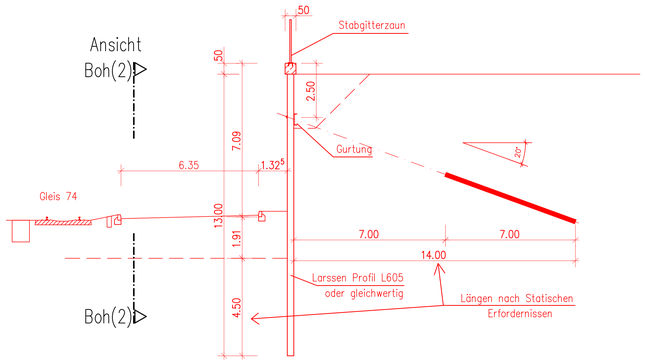

Querschnitt B-B
M 1:100

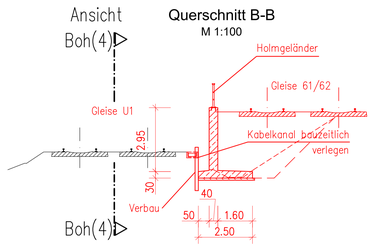

Querschnitt C-C
M 1:100

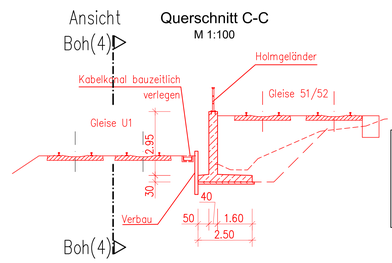

Querschnitt D-D
M 1:100

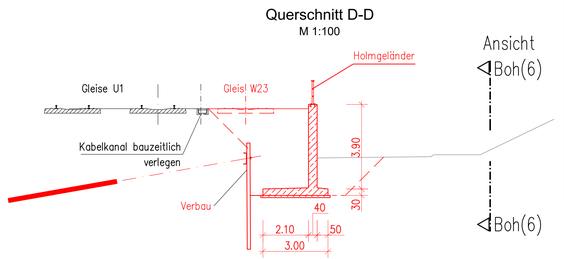

Querschnitt F-F
M 1:100

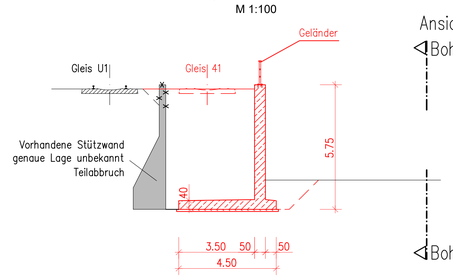

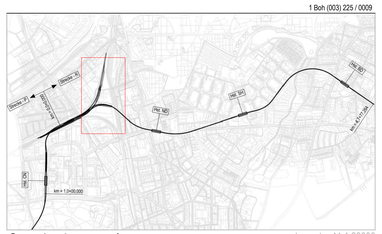

Anlage: 06.02.10

1 Boh / 225 / 0009

Planungsgrundlage:	ALKIS Karte LS320 Vermessung: Stand November 2018 Endgültige Verkehrsplanung: Büro Argus, Stand November 2018
Höhensystem:	HS 160; Höhen über NHN
Koordinatensystem:	ETRS89-GK/LS320

Index	Änderungen Zeichnungsinhalt	geändert am	Name
Index			
Index			
Index			

HOCHBAHN
Steinstraße 20 20095 Hamburg Tel. 3288-0

Genehmigungsplanung U5 Ost
City Nord - Bramfeld
Konstruktionsunterlage Massivbau

Stützwände Boh
Ansicht und Schnitte

Dokument-Nr.:	1 Boh (-) 225 / 0009
EDM-NR.:	
Ursprung:	
Ersatz für:	
Ersetzt durch:	
Extern Nr.:	SI_BH1709
Extern Name:	Spiekermann GmbH
Maßstab	1:100 / 250
	TU - P 01

	Datum	Name
Bearbeitet	21.02.2019	Rosenbeck
Erstellt	21.02.2019	Klimczak
Freigabe	21.02.2019	Fiedler
Ungültig		

Abteilung | Fachbereich | Geprüft | Datum:

Zeichnungsverfasser:

spiekermann consulting engineers
Spiekermann GmbH
Consulting Engineers
Fritz-Vomfelde-Str. 12
40547 Düsseldorf
Telefon +49 211 5230-0

Projekt Nr. BH 1709		
	Name	Datum
bearb.	Fiedler	21.02.2019
gez.	Lang	21.02.2019
gepr.	Kauer	21.02.2019
Stand: 21.02.2019		
Maßstab: 1:500	Blattgröße: 1540x594	