


P:\022000 bis 022999\022445 U5-Ost, Entwurfsplanung\03 Zeichnungen\Bemessungsprofile\022445 Anlage 14.1 bis 14.20.dwg

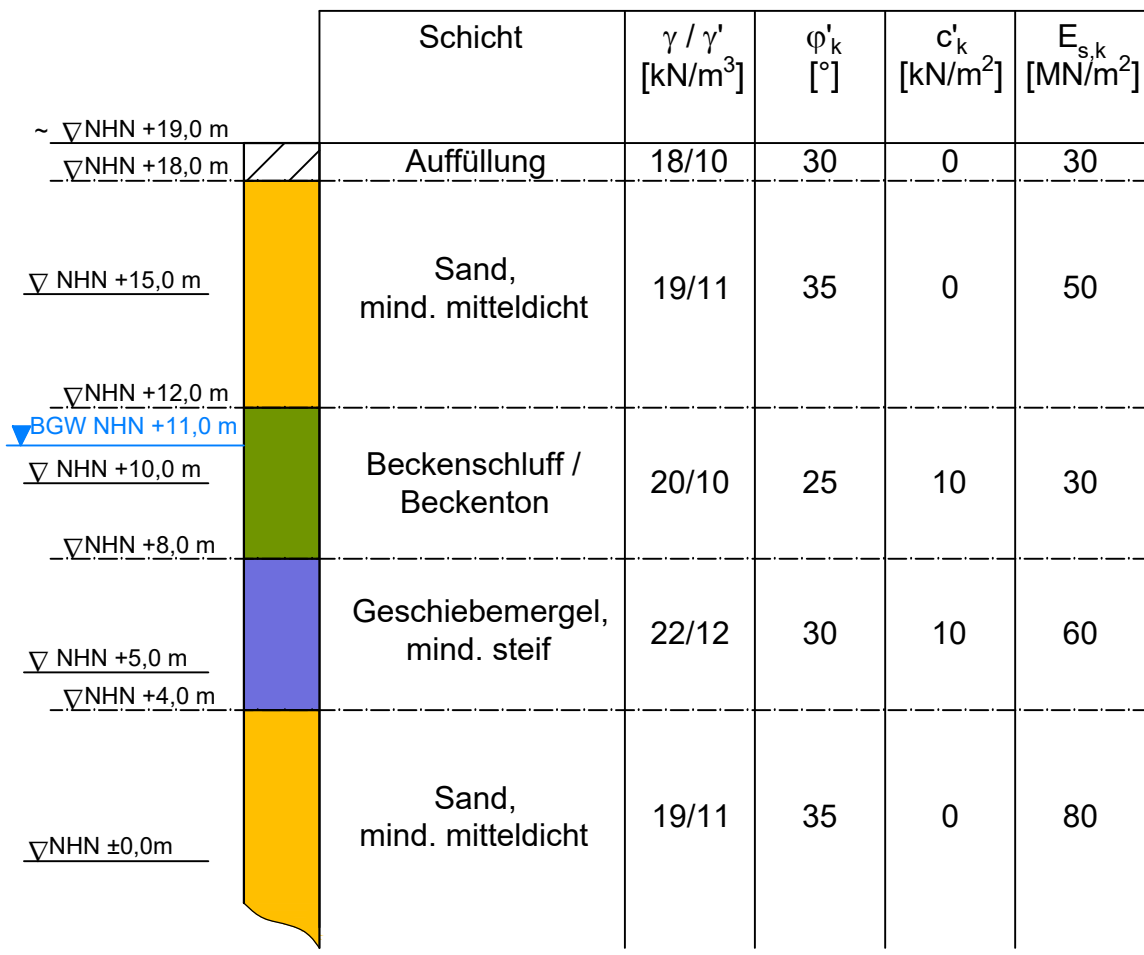

Zu den Gültigkeitsbereichen der Bemessungsprofile
siehe Lageskizze in Anlage 022445/14.3

Anlage: 022445/14.6	U5 Ost City Nord bis Bramfeld Entwurfsplanung	Änderungen:
Maßstab: 1:200		
Gez.: Ef		
Dat.: 13.11.2018		
Baugrubenbemessungsprofil		Gepr.: Bt
Überwerfungsbauwerk U1 nordöstlich Dock 2		Dat.: 17.01.2019

GRUNDBAUINGENIEURE STEINFELD UND PARTNER
BERATENDE INGENIEURE mbB
20457 HAMBURG - REIMERSBRÜCKE 5 - TELEFON (040) 389139-0

