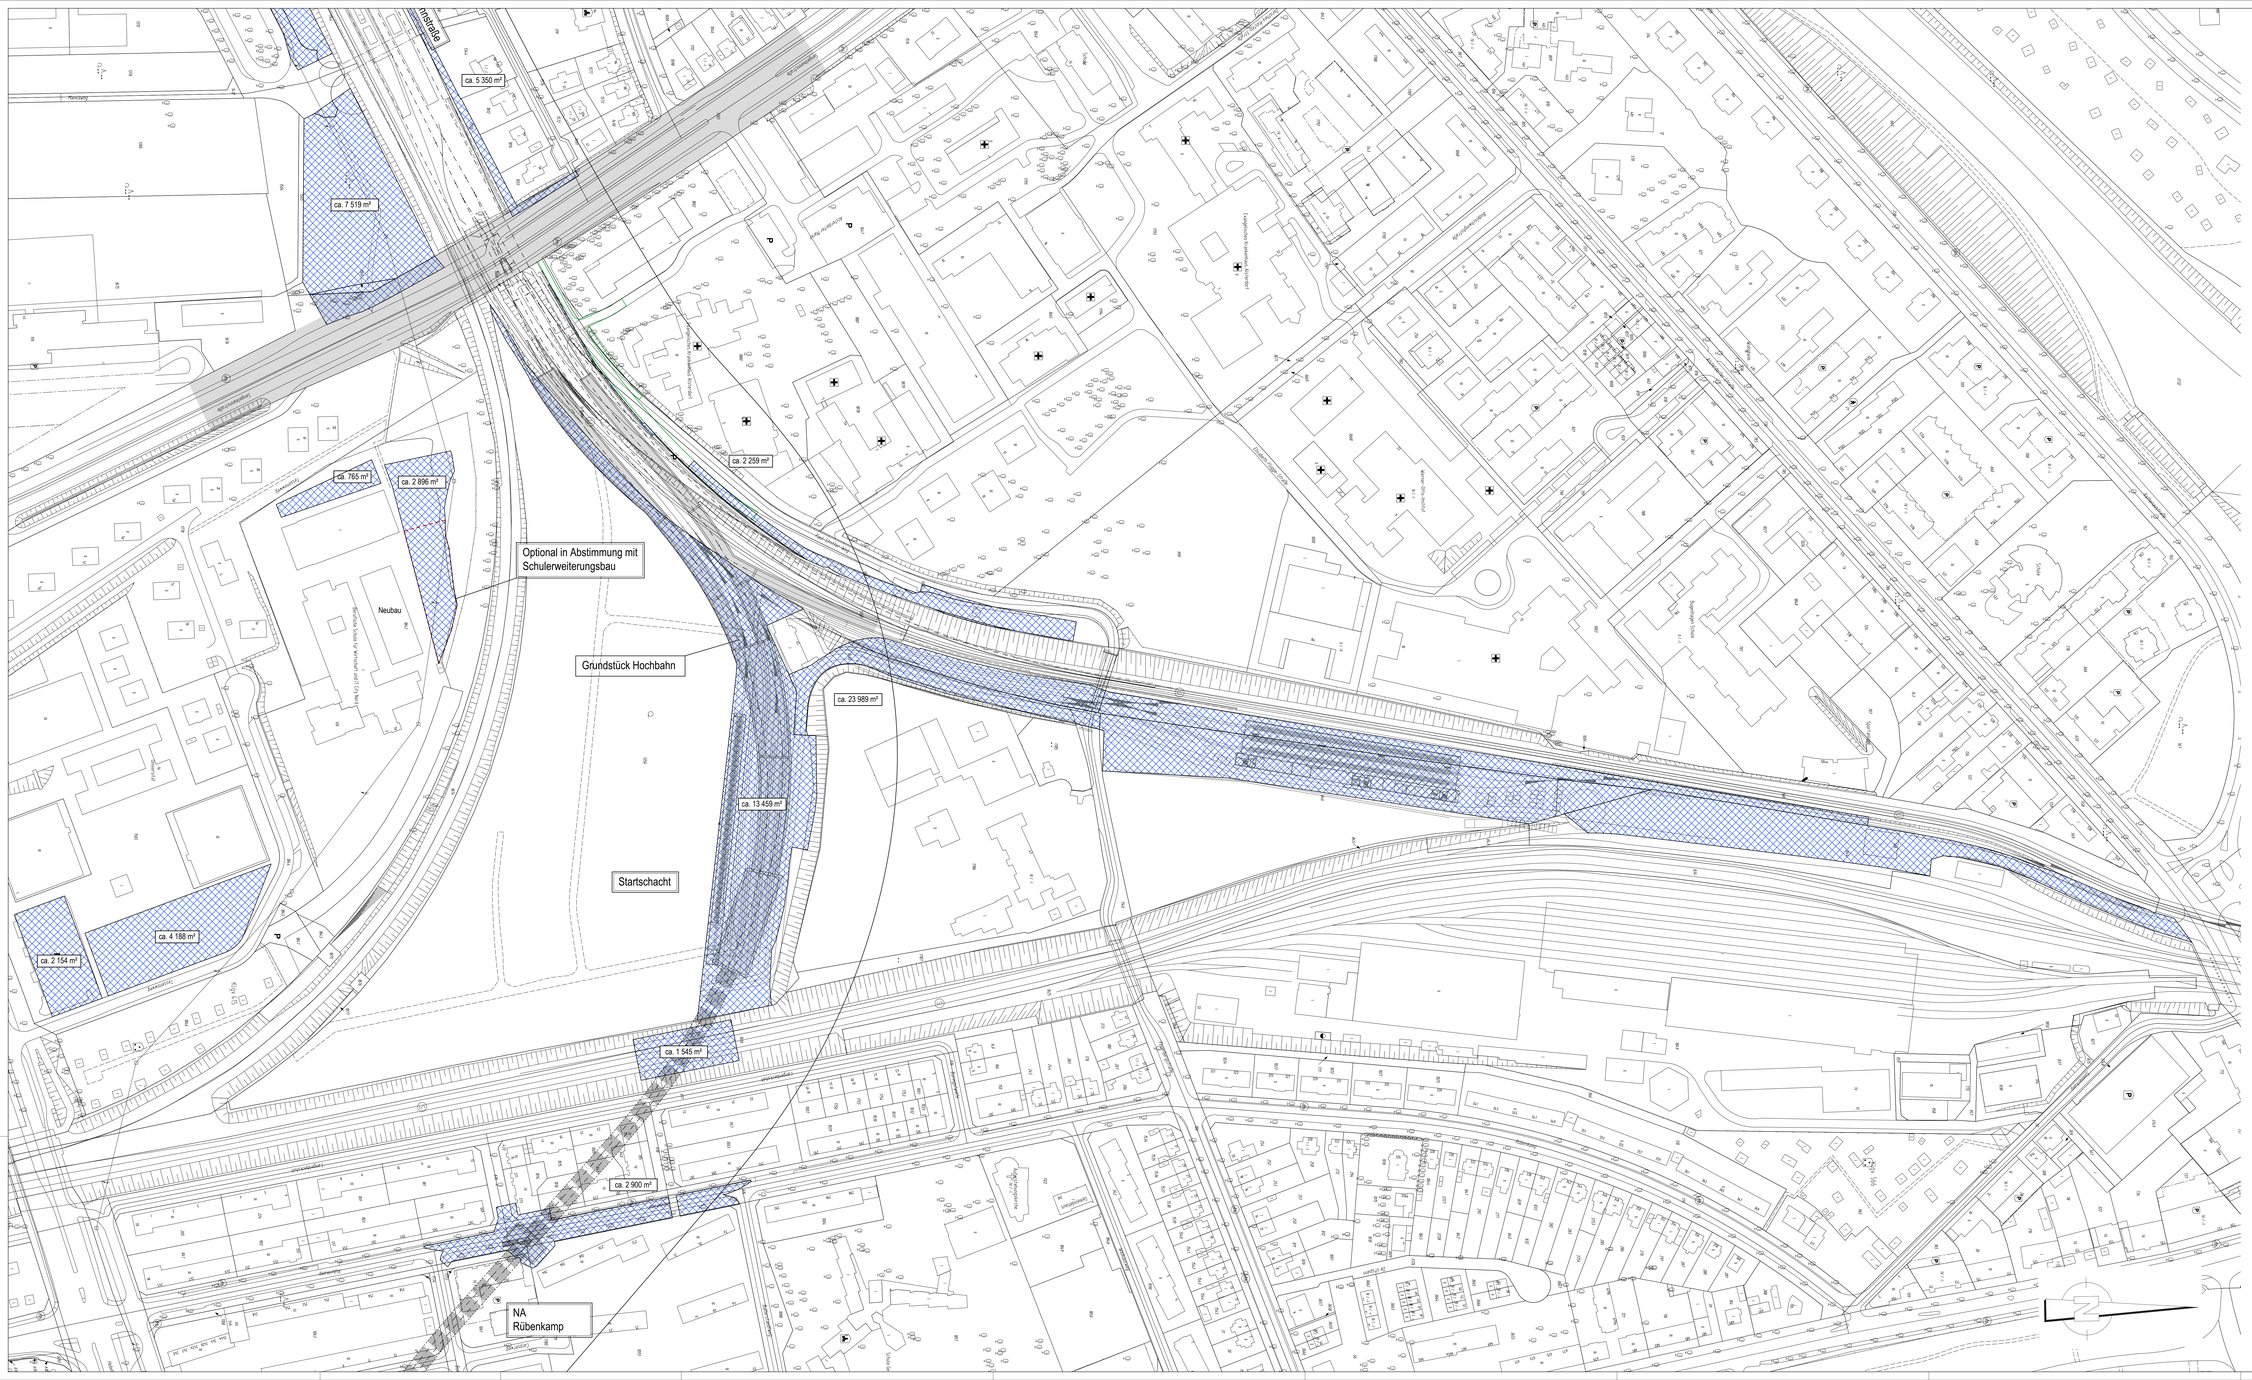

Zeichnungsverfasser:

ZPP INGENIEURE AG
Niederlassung Hamburg
Steinstraße 20
20095 Hamburg
Tel. +49 40 69 19 21-0
Fax +49 40 69 19 21-99
info@zpp-ing.com
www.zpp-ing.de

Generalplaner:

ZPP INGENIEURE AG
Niederlassung Hamburg
Steinstraße 20
20095 Hamburg
Tel. +49 40 69 19 21-0
Fax +49 40 69 19 21-99
info@zpp-ing.com
www.zpp-ing.de

Projekt Nr. 26-3-2169 /

	Name	Datum
bearb.	Kanpa	21.02.2019
gez.	Meißner	21.02.2019
gepr.	Dürcher	21.02.2019

Stand: 21.02.2019

Maßstab: 1:1000 Blattgröße: 1570x841

Weitere Baustelleneinrichtungsflächen, die im Schatten der provisorischen Verkehrsführung entstehen, sind den Planunterlagen provisorische Verkehrsführung während der Bauzeit zu entnehmen.

Legende:

- Baustelleneinrichtung
- Bauwerk (offene Bauweise)
- Schildstrecke
- Treppenzugang
- Schlitzwand bzw. Dichtwand

1 R (-) 225/0849

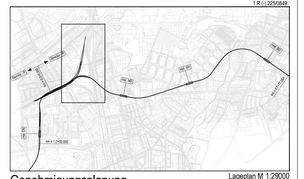

Lageplan M 1:29000

Genehmigungsplanung

Anlage: 25.02

1 R (-) 225/0849

Planungsgrundlage: ALKIS-Karte LS320

Höhensystem:	HS 160; Höhen über NHN	Koordinatensystem:	ETRS89-GK/LS320
Index			
Index			
Index			
Index			

Änderungen Zeichnungsinhalt: geändert am: Name:

HOCHBAHN
Steinstraße 20 20095 Hamburg Tel. 3288-0

Genehmigungsplanung U5 Ost
City Nord - Bramfeld

Bauwerksunterlagen

Baustelleneinrichtungspläne
Baustelleneinrichtung Gleisdreieck

km 0,3+00,000 - km 1,0+75,000 (R-Strecke)

Dokument Nr.: 1 R (-) 225/0849

DSMS/MK:	233350
Unterlage:	
Ersatz für:	
Ersetzt durch:	
Extern Nr.:	
Extern Name:	ZPP
Maßstab:	1:1000
	TU-P 21

	Datum	Name
Bearbeitet	21.02.2019	Kanpa
Entwurf	21.02.2019	Traut
Freigabe		
Ursprung		

Abteilung | Fachbereich | Geprüft | Datum: