594mm x 970mm

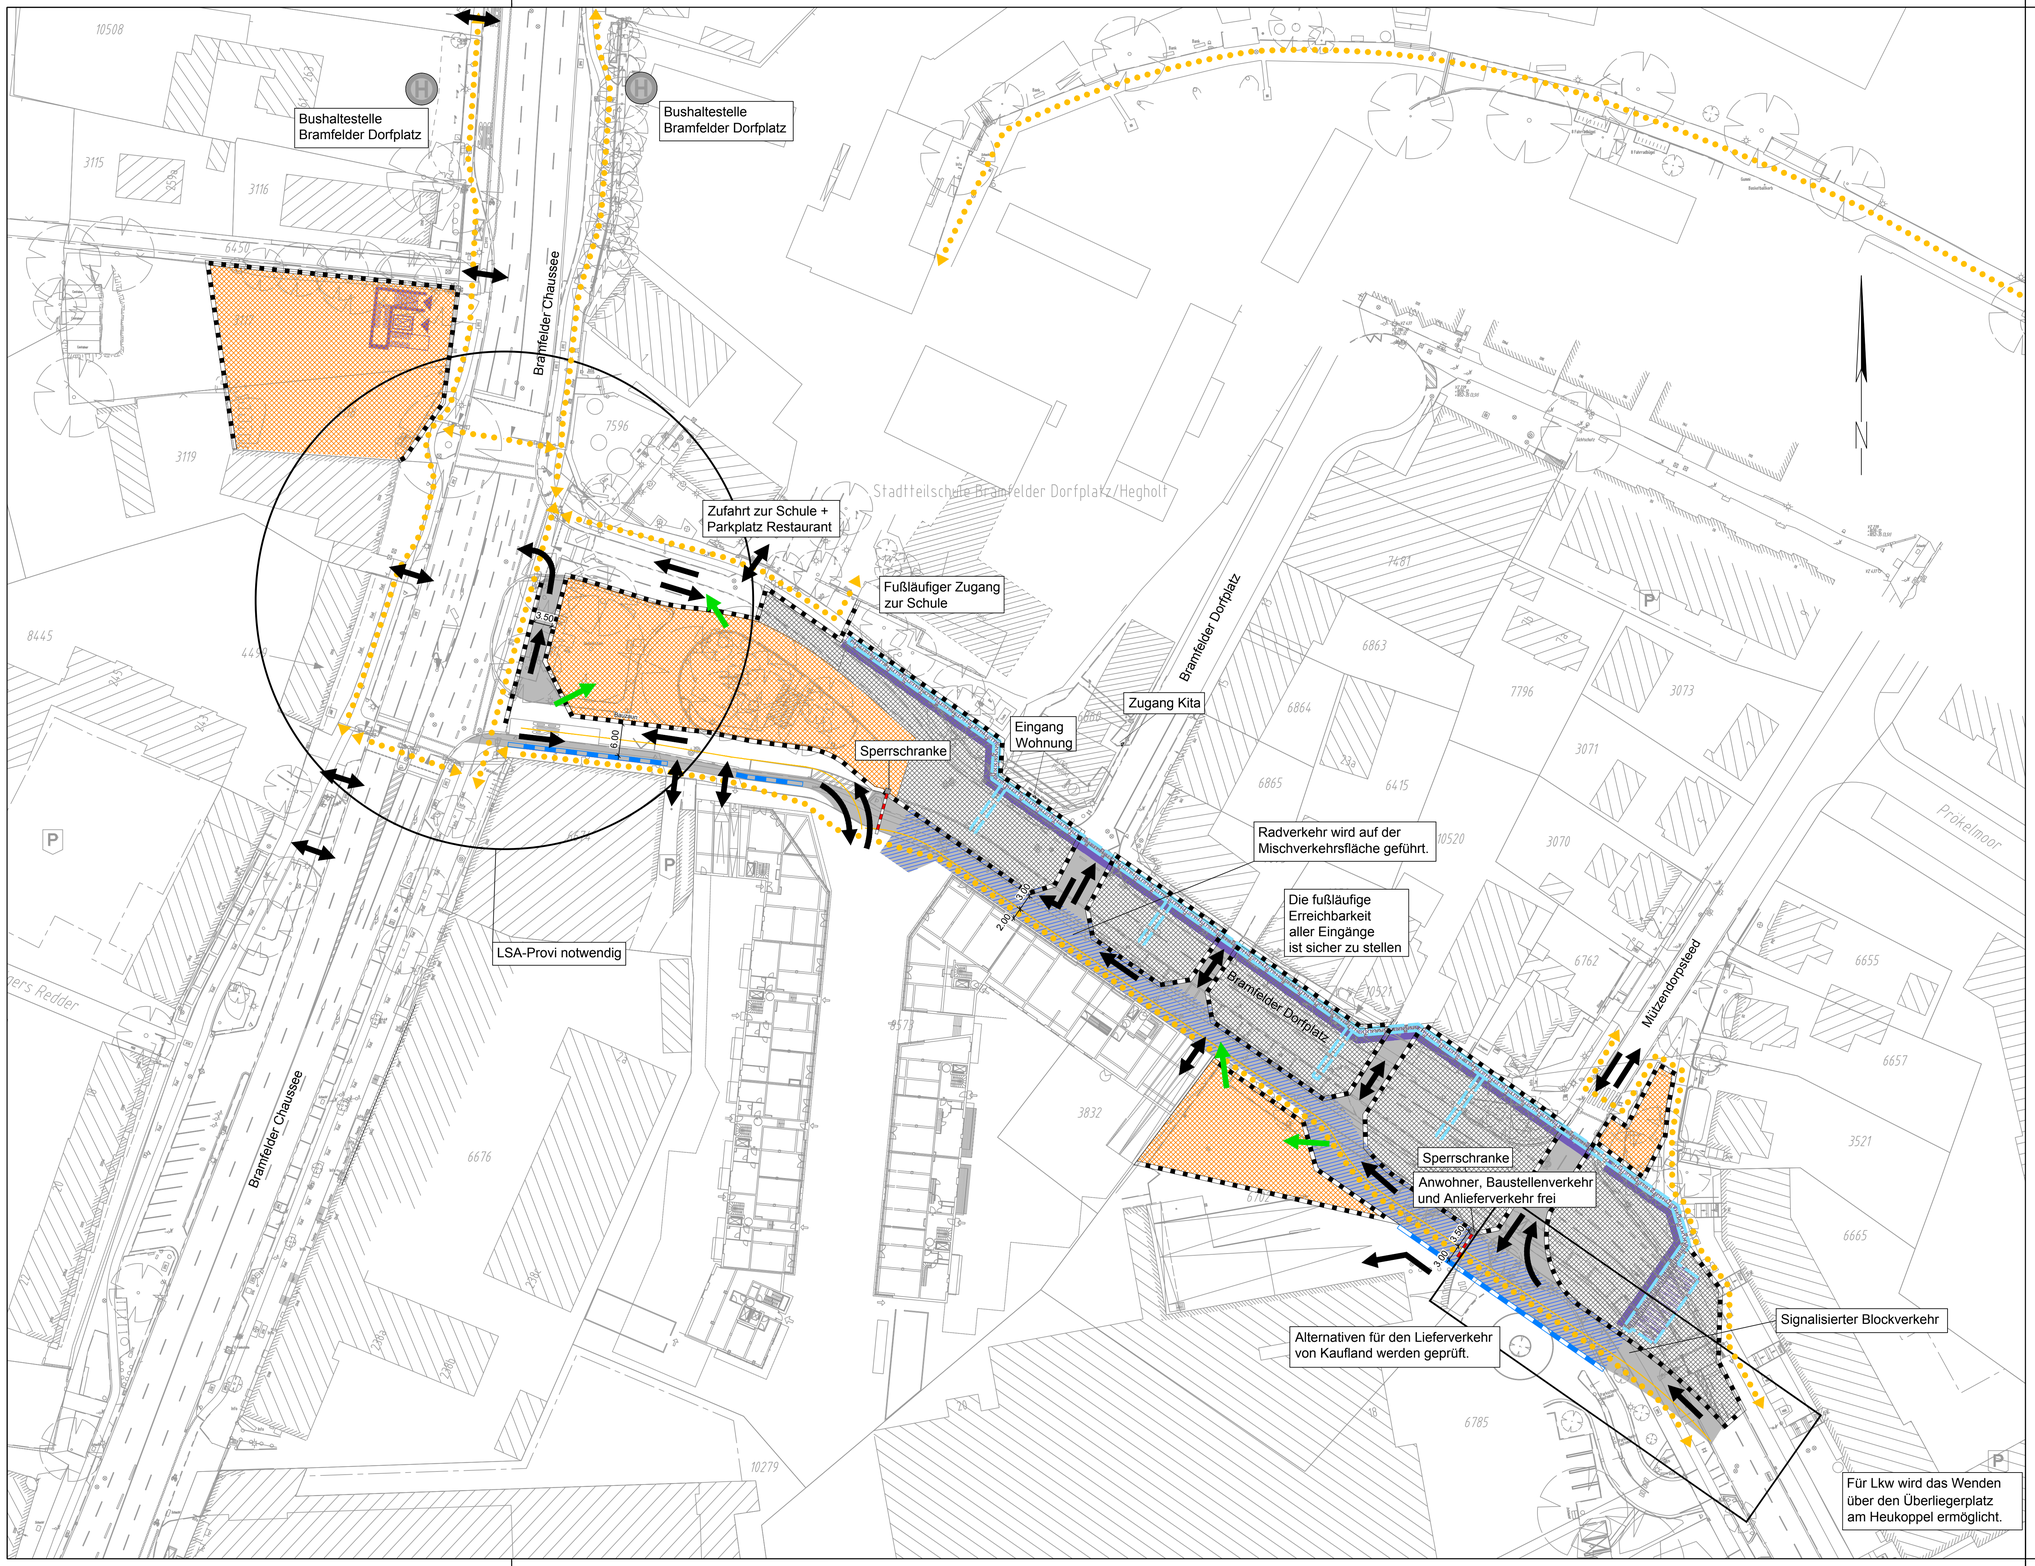

Zeichnungsverfasser:

ARGUS

Generalplaner:

ZPP GERMAN ENGINEERING

ZPP Ingenieure AG
Beratende Ingenieure
Niederlassung Hamburg
Kleine Reichenstraße 1
20457 Hamburg
Tel. +49 40 334 75 31-0
Fax +49 40 334 75 31-1000
info@zpp.de / www.zpp.de

Projekt Nr. 26-3-2169 / -		
	Name	Datum
bearb.	SP	21.02.2019
gez.	JH	21.02.2019
gepr.	SP	21.02.2019
Stand: 21.02.2019		
Maßstab: 1:500	Blattgröße: 594 x 970	

LEGENDE

- SSG - Schrankenschutzgitter
- Baken / Schranken
- Bauzaun
- Bauzaun mit Baken
- Baufeld
- Baustelleneinrichtungsfläche (BE-Fläche)
- Fahrbahnprovisorium
- Provisorische Fahrbahnabdeckung
- Zu-/Ausfahrt Baustellenfahrzeuge
- Durchgangsverkehr
- Zufahrt gewährleisten
- Fußgängerführung
- Gelbmarkierung
- Baufeldgrenze

Zwischenzustände werden nicht dargestellt.

1 R (-) 225/0872

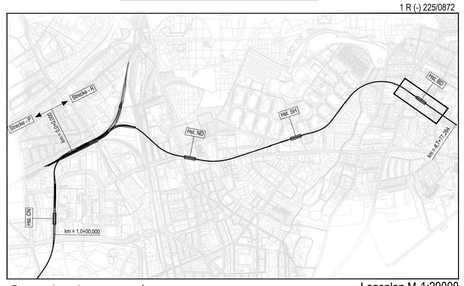

Genehmigungsplanung

Lageplan M 1:29000

Anlage: 25.14.02

1 R (-) 225/0872

Planungsgrundlage: ALKIS Karte LS320
Vermessung; Stand November 2018
Endgültige Verkehrsplanung; Büro Argus; Stand November 2018

Höhensystem: HS 160; Höhen über NHN
Koordinatensystem: ETRS89-GK/LS320

Index	Änderungen Zeichnungsinhalt	geändert am	Name
Index			
Index			
Index			
Index			

HOCHBAHN
Steinstraße 20 20095 Hamburg Tel. 3288-0

Genehmigungsplanung U5 Ost
City Nord - Bramfeld

Bauwerksunterlagen

Haltestelle Bramfeld R (031)
Lageplan
Provisorische Verkehrsführung Bauphase II

km 4,1+81,392 - km 4,4+18,441

Dokument-Nr.: 1 R (-) 225/0872
EDM-NR.: 233374
Ursprung:
Ersatz für:
Ersetzt durch:
Extern Nr.: 20160096-14-603
Extern Name: ARGUS

Maßstab 1:500
TU-P 21

	Datum	Name
Bearbeitet	21.02.2019	Palacios
Erstellt	21.02.2019	Michelsen
Freigabe		
Ungültig		

Abteilung | Fachbereich | Geprüft | Datum: