

Planfeststellung		OBERMEYER PLANEN + BERATEN GmbH		Michaelisstraße 24 20459 Hamburg Telefon: 040 / 349 62 99 - 0 Telefax: 040 / 349 62 99 - 90		Datum 01.06.2018		Zeichen 01.06.2018 Lue	
				gez. Gessner		geprüft		25.01.2018 Lue	
				Datum		Proj.-Nr.:		24200	

Legende:

Neubau / Tunnelbauwerk



Planfeststellung

Lagebezug:	ETRS 89
Abbildung:	GK
Lagestatus:	320
Höhenbezug:	NHN
Höhenstatus:	160


Trassierung Sellhorn: Stand 17.08.2017
Alkis: Stand 13.11.2017

Alle Maße sind am Bau zu prüfen

Anlage 03.03

U-Bahn Bauwerk M (-)		Dokument-Nr.: 1M (-) 225/0657	
Bauwerksunterlagen -		EDM-Nr.: 00223397 Blatt 1/1	
U4 Horner Geest / Planfeststellung		Ursprung:	
Übersichts- und Höhenplan		Erstellt für:	
Abschnitt 1 und 2		Ersetzt durch:	
Str. K km 3,9+33		Extern Nr.: PE40PP0002	
Str. M km 1,8+73		Extern Name: Obermeyer Planen + Beraten GmbH	
Maßstab 1:5000		TB 53	
Abteilung		Datum	
Fachbereich		Name	
Geprüft		Datum	
Datum		Name	
Bearbeitet		01.06.2018 Lue	
Erstellt		25.01.2018 Lue	
Freigabe			
Ungültig			

LÄNGSSCHNITT
(Strecke K, Gleis 1 bis km 4,2+72)
(Strecke M, Gleis1 ab km 0,0+00)
M 1:5000/500

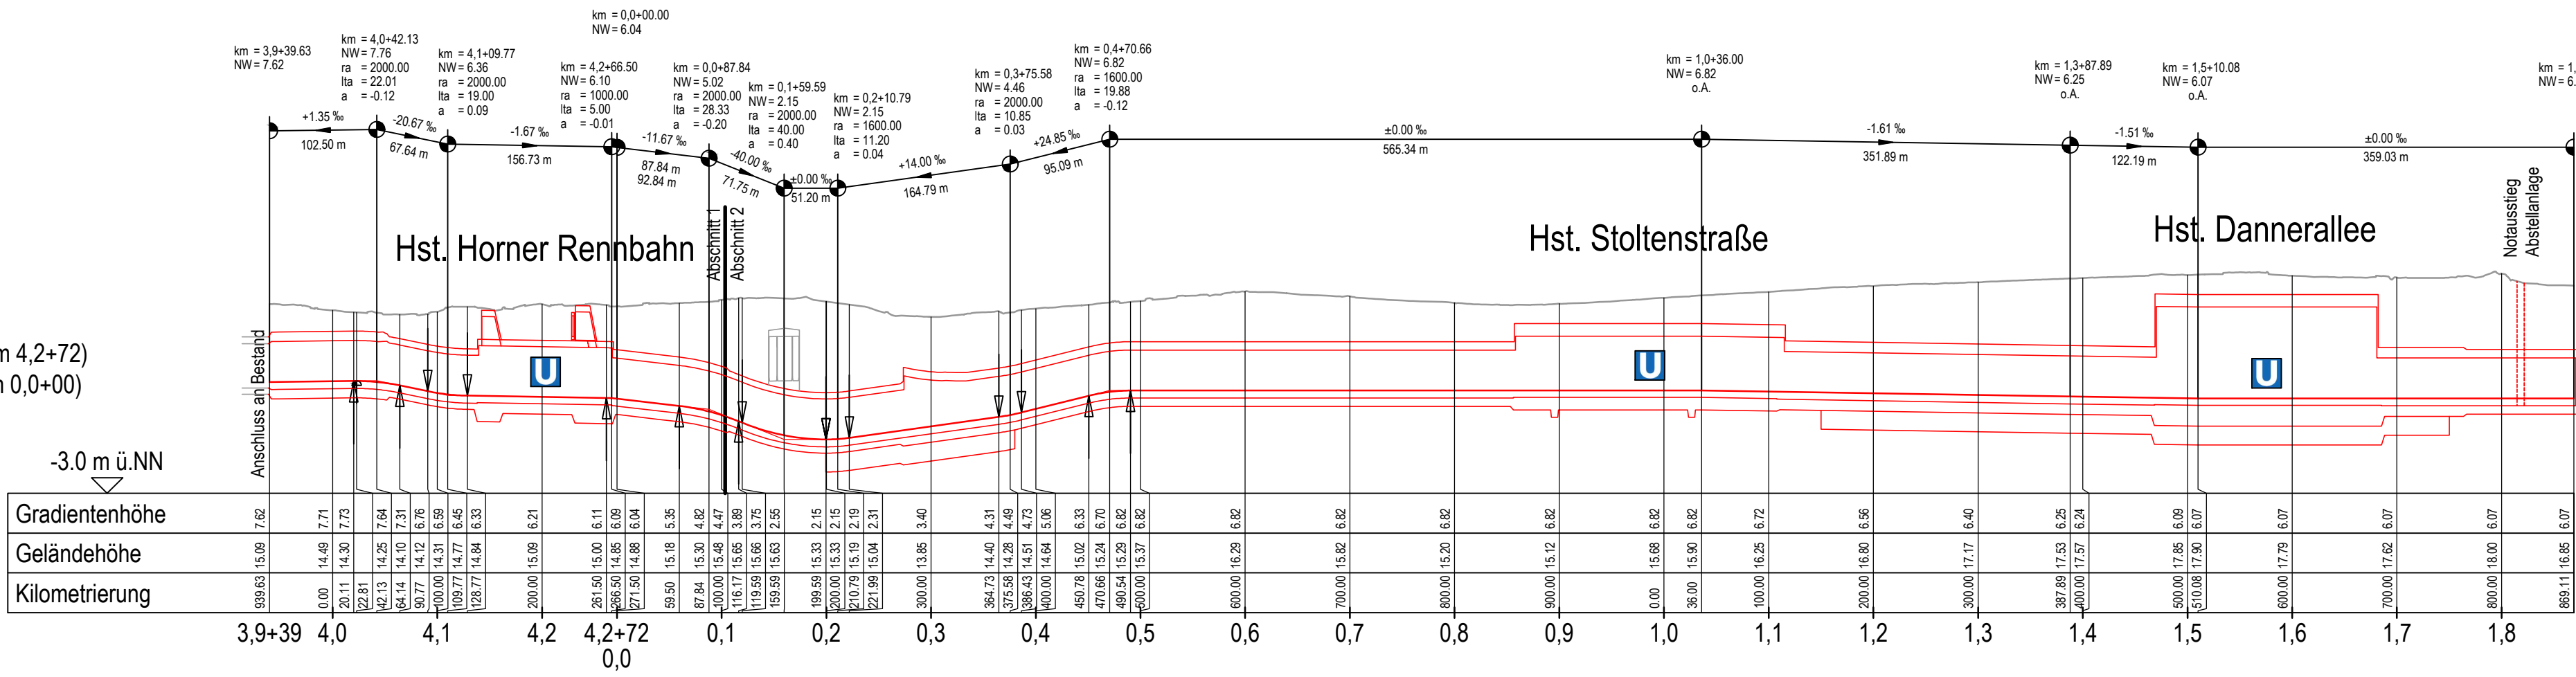

LÄNGSSCHNITT
(Strecke M, Gleis 2)
M 1:5000/500

