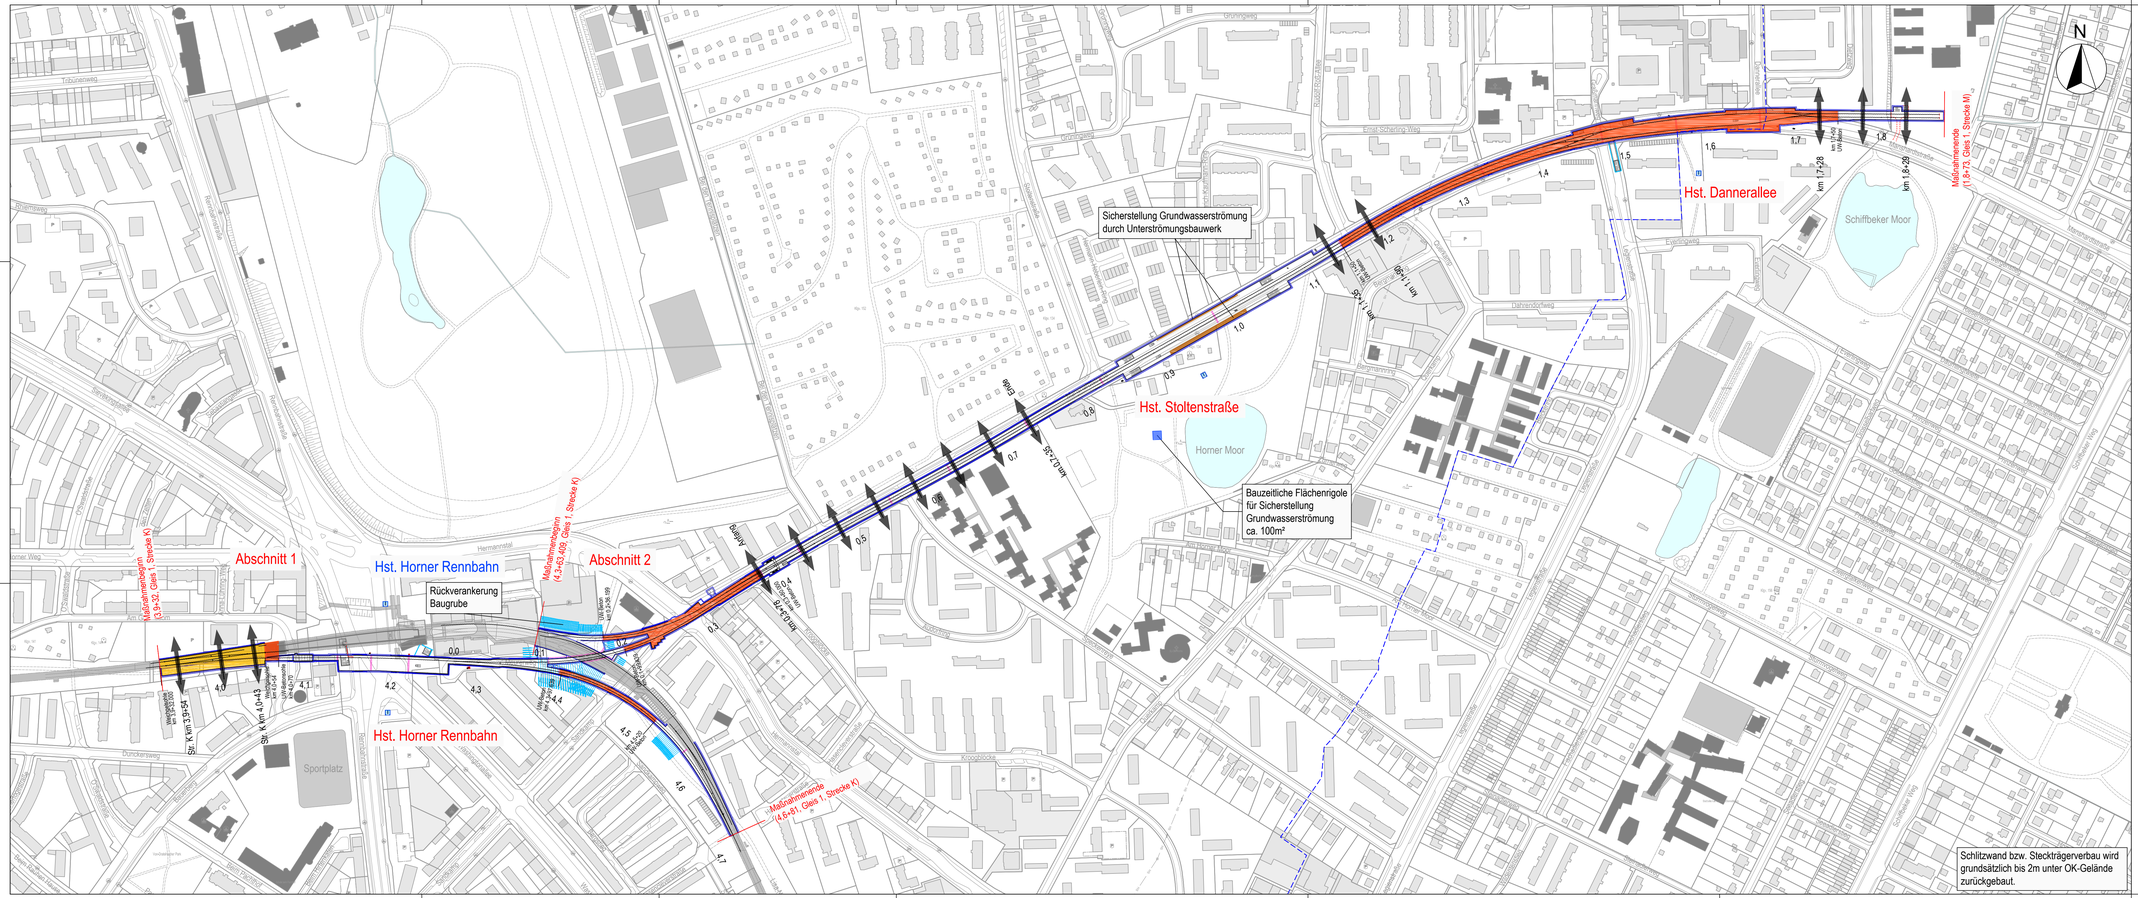

Planfeststellung

ÖBERMEYER
PLANEN + BERATEN GmbH

Michaelisstraße 24
20459 Hamburg
Telefon: 040 / 349 82 99 - 0
Telefax: 040 / 349 82 99 - 90

01.06.2018 gez. Gessner
Datum Unterschrift

	Datum	Zeichen
bearbeitet	01.06.2018	Lue
gezeichnet	12.02.2018	Lue
geprüft		
Proj.-Nr.:	24200	

Legende:

- Verbauwand
- Rückverankerung
- Querschotten
- UW-Betonsohle
- Weichgelsohle
- Unterströmungsbauwerk
- Bestand
- Wasserschutzgebietgrenze

Beidseitiger Schlitzwand-Rückbau alle 50 m auf einer Breite von 5m von GOK bis OK Tunnel. In diesen Bereichen GFK-Bewehrung in der Schlitzwand erforderlich.

Verbauten und Baugruben - Abschnitt 1 bis 2 — 1M (-) 225/0661

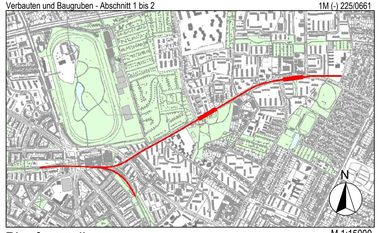

M 1:15000

Trassierung Sellhorn: Stand 17.08.2017
Alkis: Stand 13.11.2017

Lagebezug: ETRS 89
Abbildung: GK
Lagestatus: 320
Höhenbezug: NHN
Höhenstatus: 160

Alle Maße sind am Bau zu prüfen — Anlage 03.07

Version	Änderung	Datum	Name
Version			
Version			
Version			

HOCHBAHN
Steinstraße 20 20095 Hamburg Tel. 3288-0

U-Bahn Bauwerk M (-)

- Bauwerksunterlagen -

U4 Horner Geest / Planfeststellung
Übersichtslageplan
Verbauten und Baugruben - Abschnitt 1 bis 2

Dokument-Nr.: 1M (-) 225/0661
EDM-Nr.: 00223401 Blatt: 1/1
Ursprung:
Ersatz für:
Ersetzt durch:
Extern Nr.: PE40PP0011
Extern Name: Obermeyer Planen + Beraten GmbH

Maßstab 1:2500 — TB 53

	Datum	Name
Bearbeitet	01.06.2018	Lue
Erstellt	12.02.2018	Lue
Freigabe		
Ungültig		

Abteilung	Fachbereich	Geprüft Datum

1M (-) 225/0661

M:\24200\3-CAD\PE\4-LPPP\PE40PP0011.DWG