




GRUNDRISS TREPPEN
NOTAUSGANG ABSTELLANLAGE
M 1:100

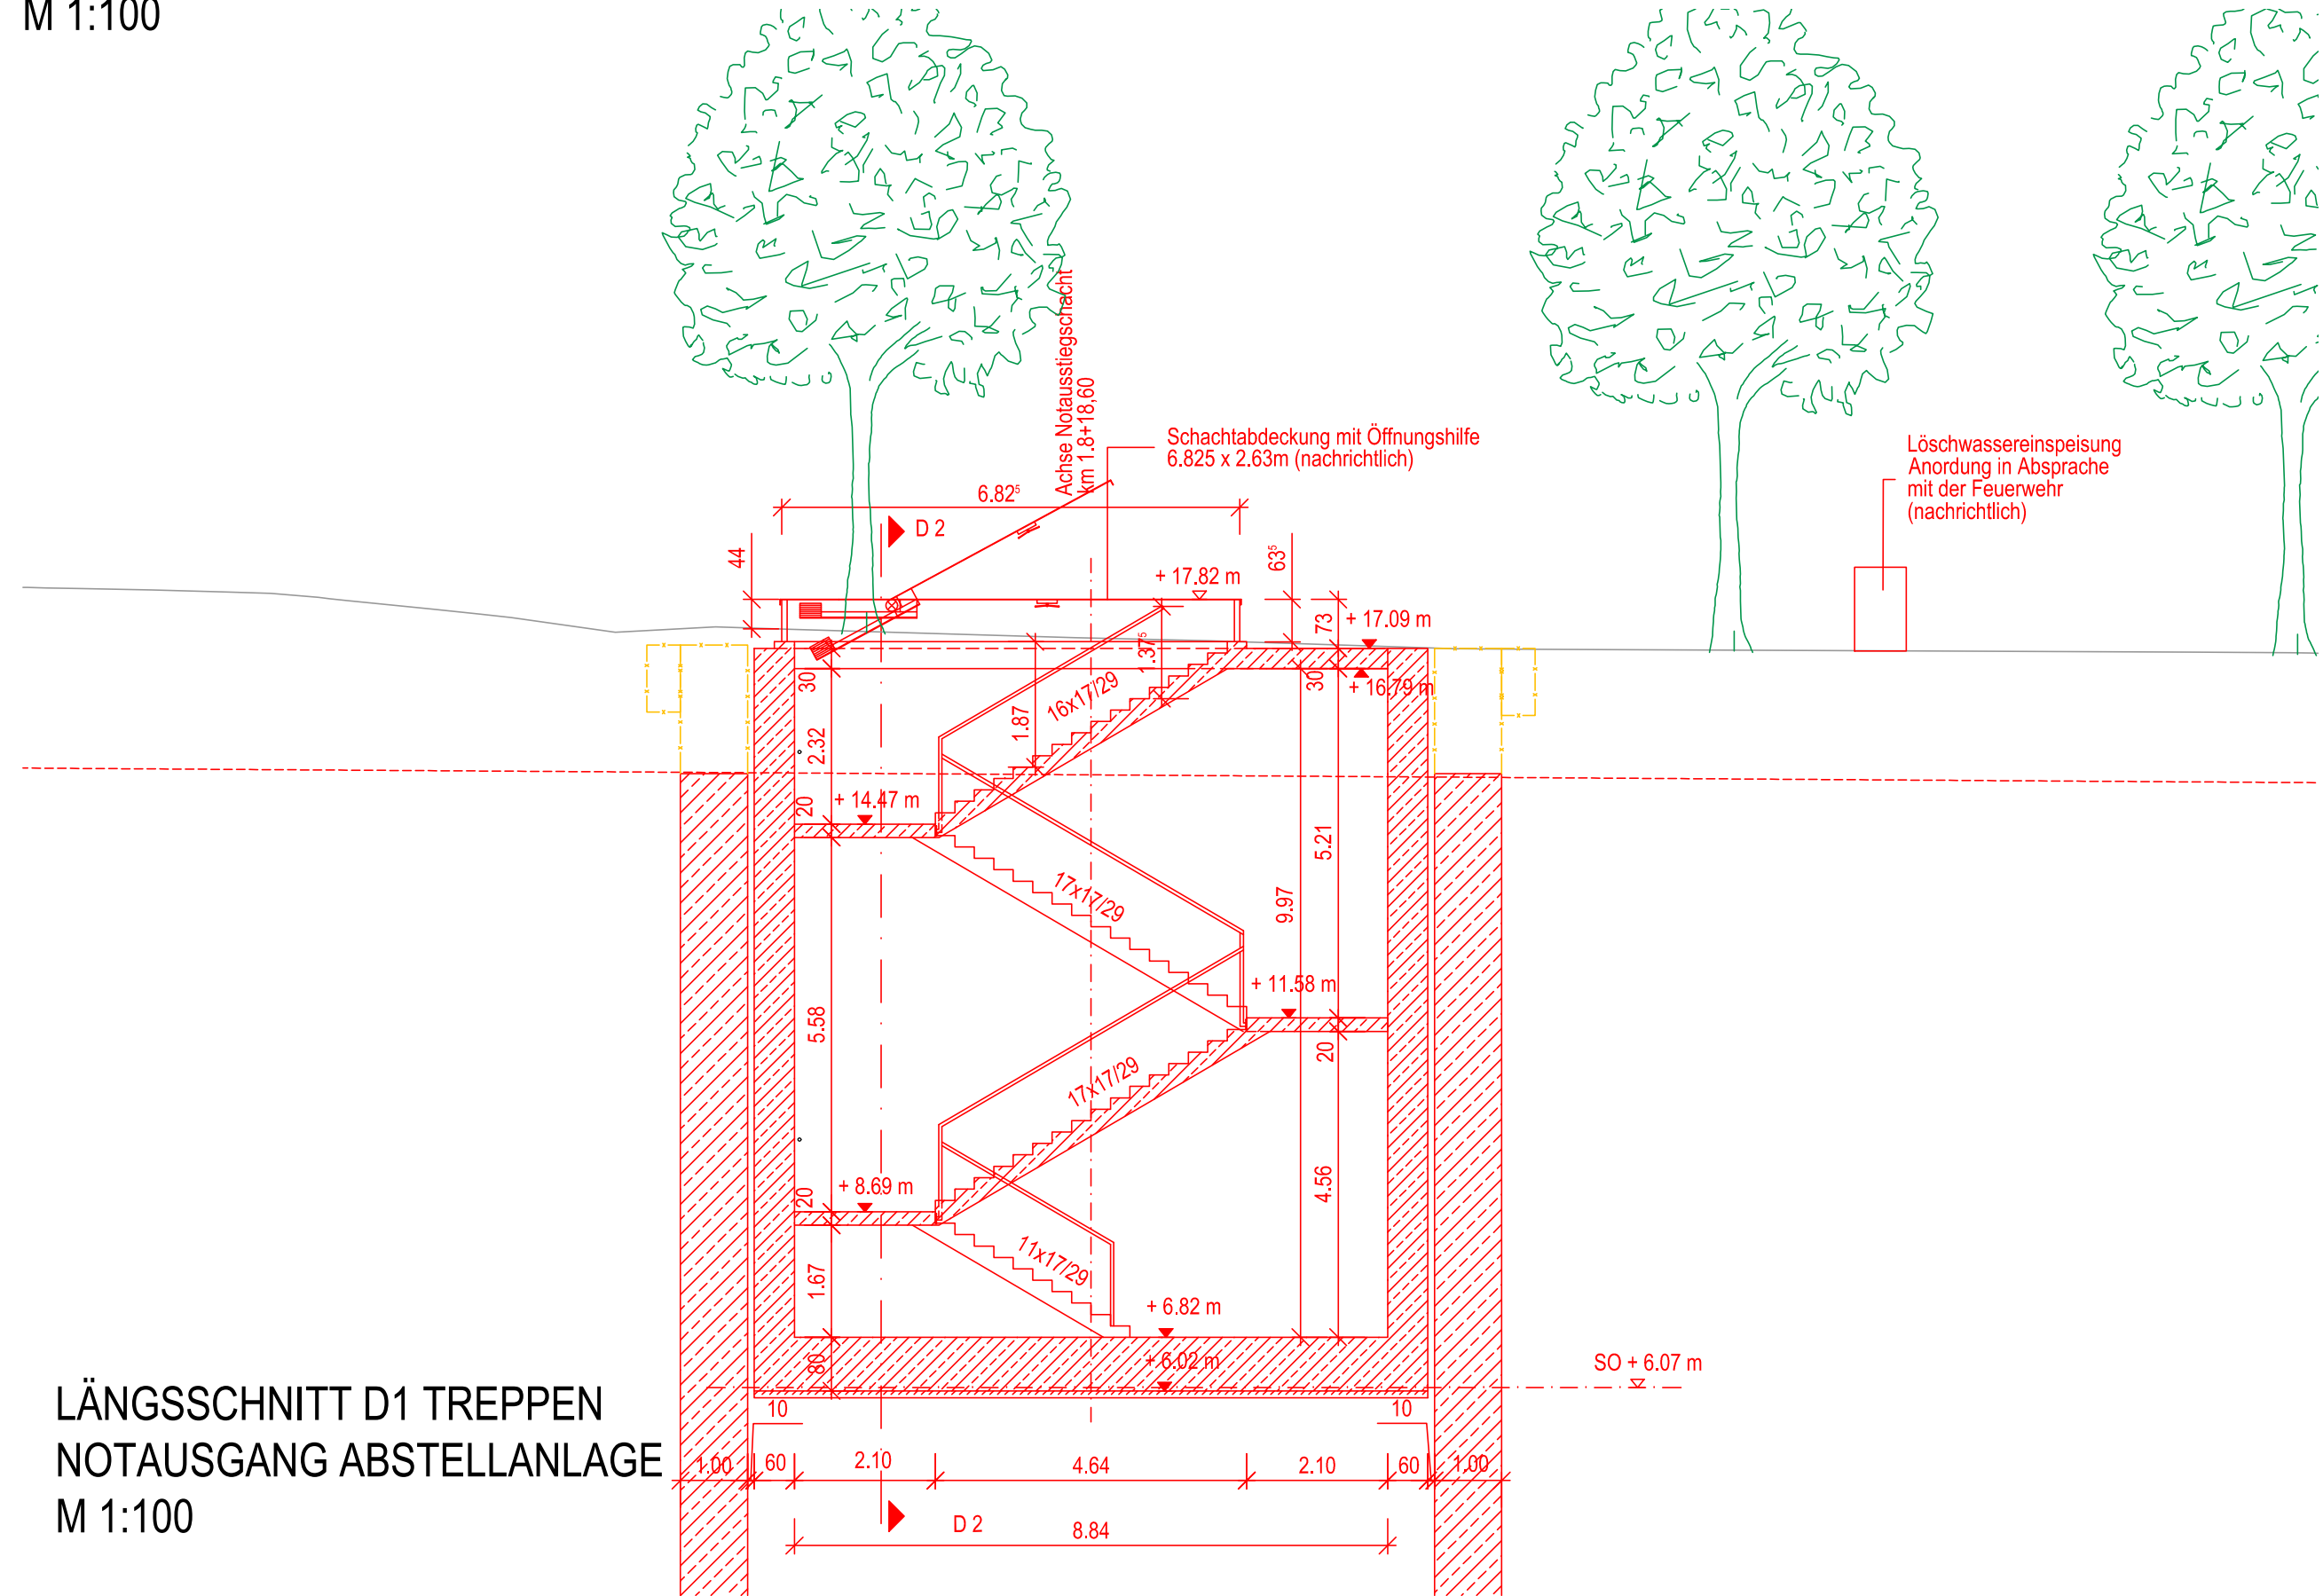

LÄNGSSCHNITT D1 TREPPEN
NOTAUSGANG ABSTELLANLAGE
M 1:100

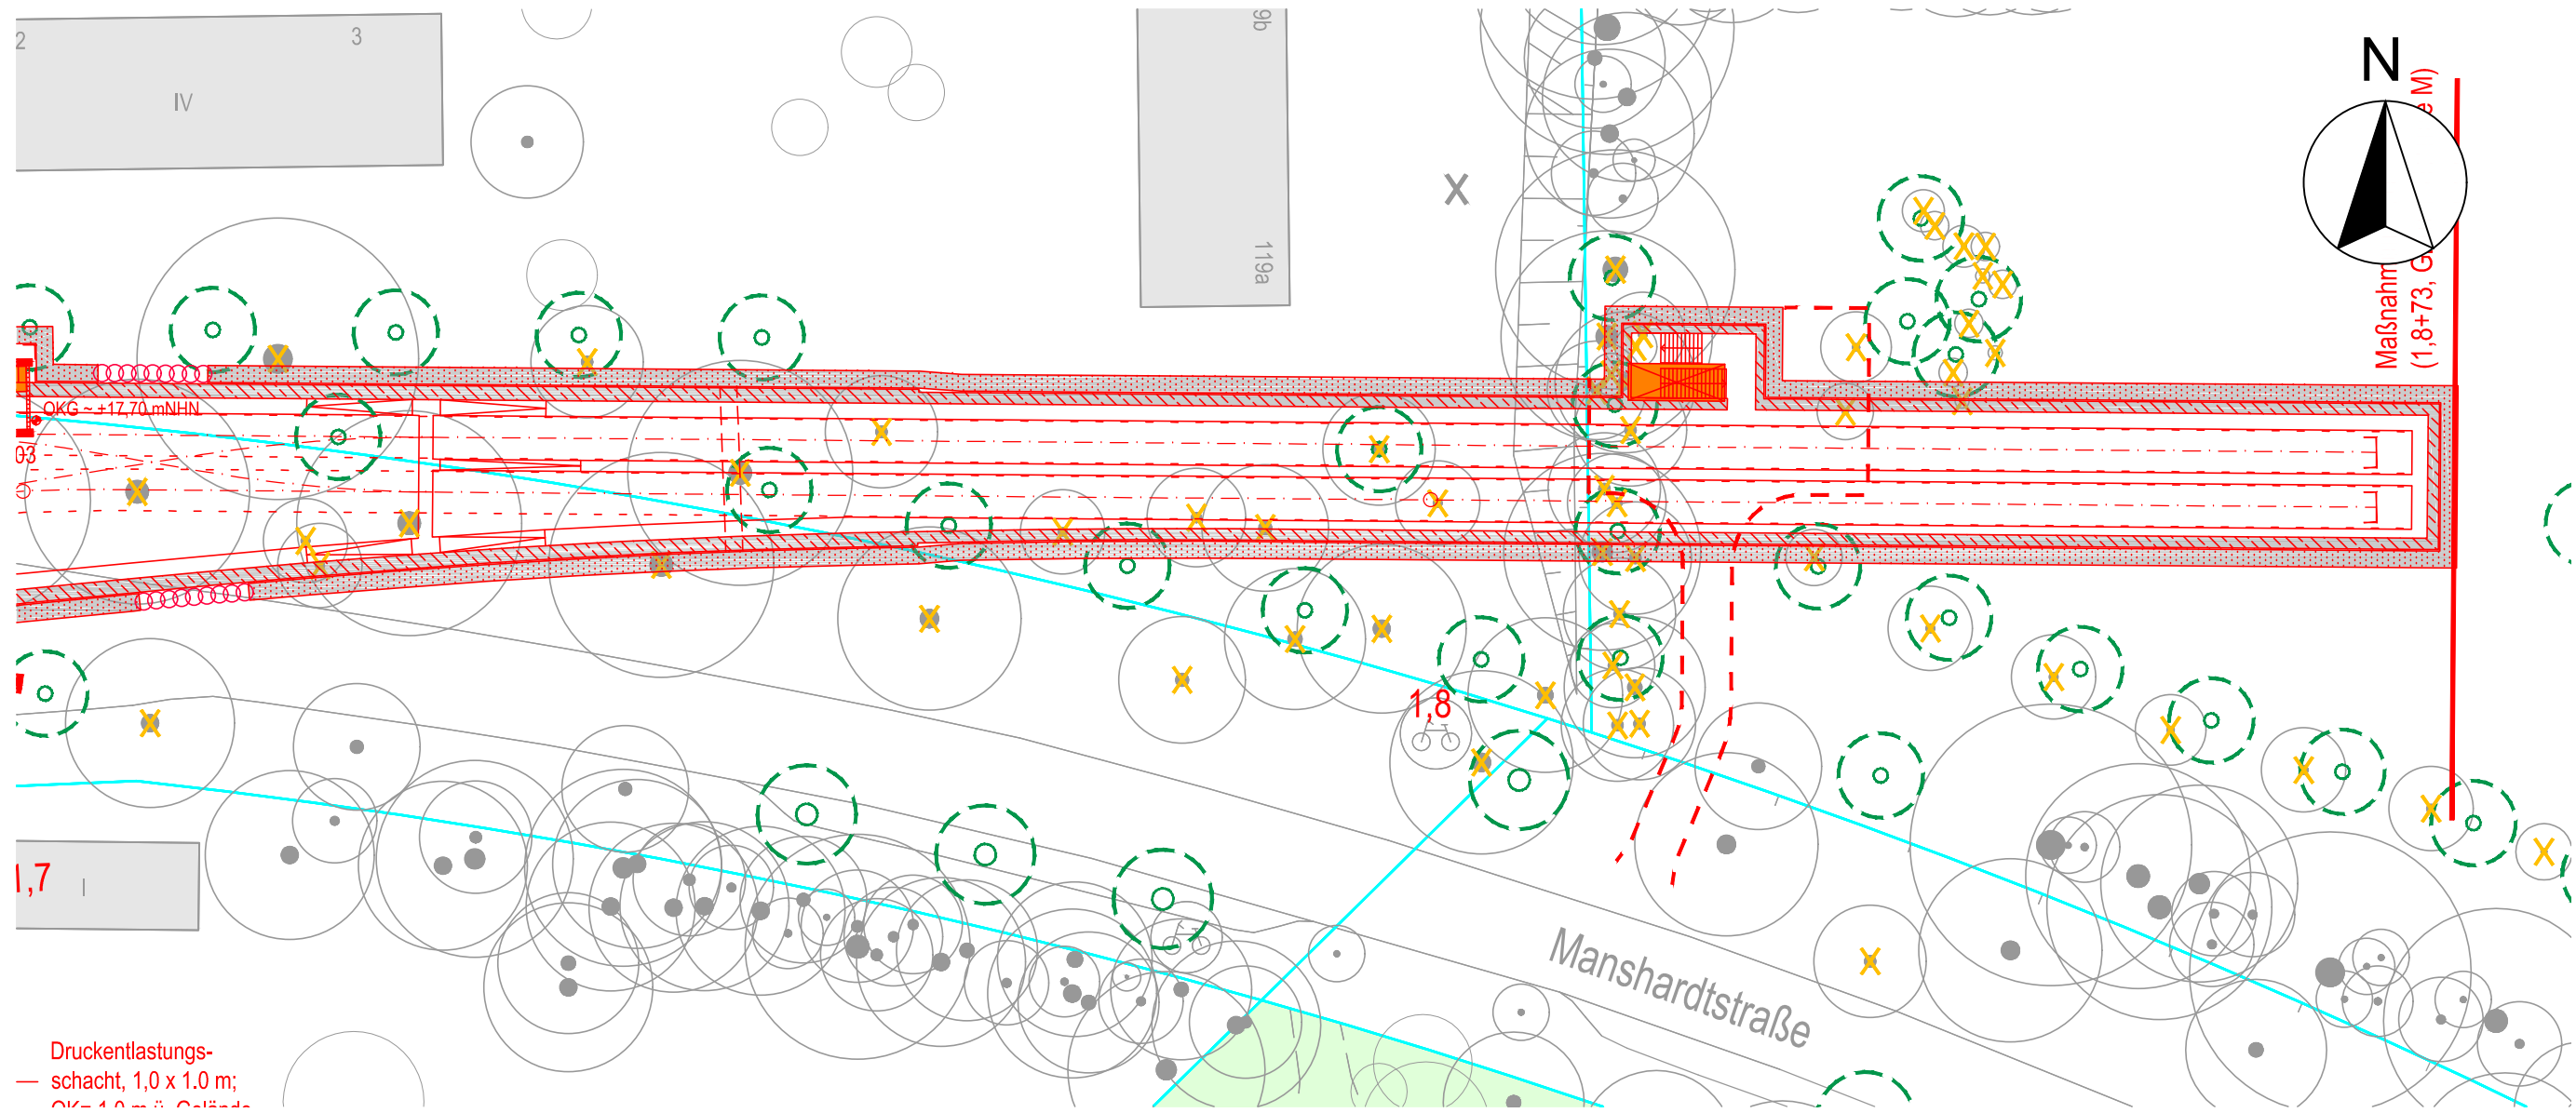

ÜBERSICHTSLAGEPLAN - STRAßENEBENE
NOTAUSGANG ABSTELLANLAGE
M 1:500

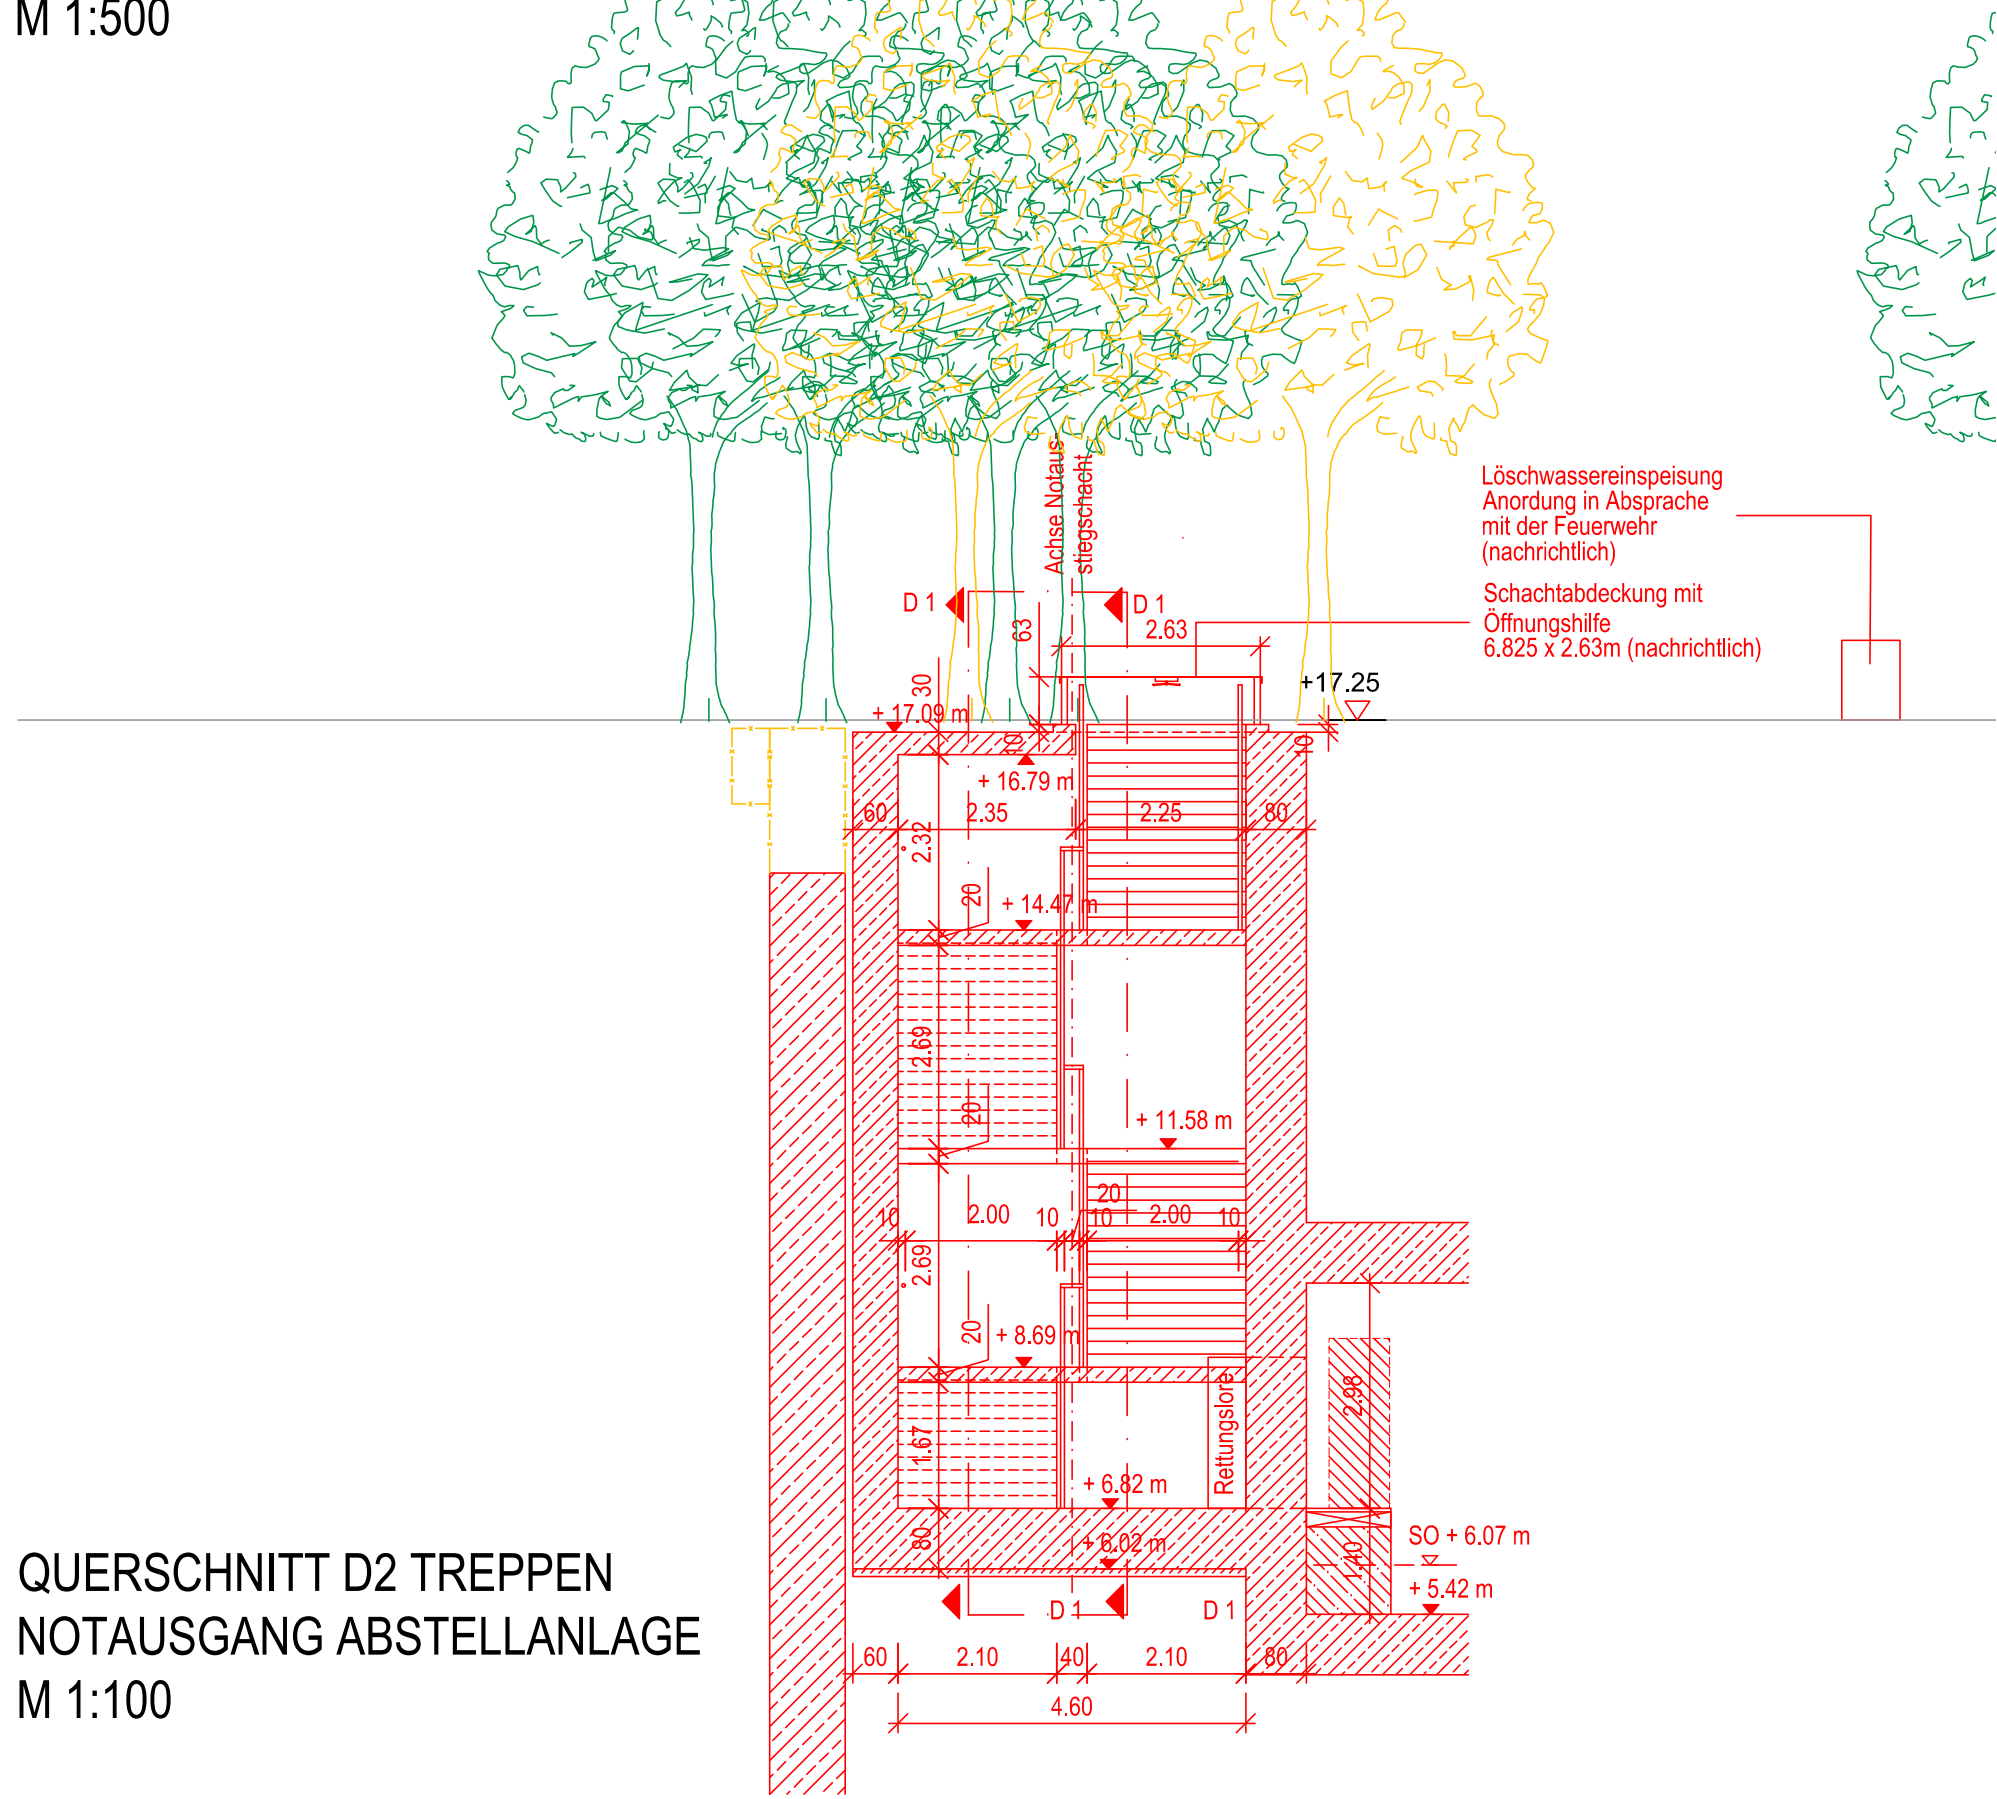

QUERSCHNITT D2 TREPPEN
NOTAUSGANG ABSTELLANLAGE
M 1:100

Planfeststellung		Datum	Zeichen
	bearbeitet	01.06.2018	Ha
	gezeichnet	01.06.2018	Ha
	geprüft		
Proj.-Nr.:		24200	

Legende:

	Neuplanung Bauwerk		Flurstücksgrenzen
	Baugrubenverbau (Schlitzwand)		Grundwasserstände z.B. GW ₂
	Baugrubenverbau (Bohrpfahl)		Höhensystem HS 160 (NHN)
	Baugrubenverbau (Spundwand)		Bestand
	Baugrubenverbau (Rückverankerung)		Neupflanzung
	Gleisachse (Kilometrierung bezieht sich auf Gleis 1)		
	Rückbau / Abbruch		



Planfeststellung
M 1:15.000

Trassierung Sellhorn:	Stand 17.08.2017	Lagebezug:	ETRS 89
Alkis:	Stand 13.11.2017	Abbildung:	GK
		Lagestatus:	320
		Höhenbezug:	NHN
		Höhenstatus:	160

Alle Maße sind am Bau zu prüfen
Anlage 07.03

Version	Änderung	Datum	Name

		Dokument-Nr.:	1M (-) 225/0685
U-Bahn Bauwerk M (-)		EDM-Nr.:	00223425
Bauwerksunterlagen -		Ursprung:	
U4 Horner Geest / Planfeststellung		Ersatz für:	
Detailplan		Ersetzt durch:	
Notausgang Abstellanlage - Details		Extern Nr.:	PI4DPP2302
Bahnsteigebene: GR, LS, QS; Straßenebene		Extern Name:	Obermeyer Planen + Beraten GmbH
Str. M, Gl.1 km 1,8+18		Maßstab	TB 53
		Datum	Name
		Bearbeitet	01.06.2018 Ha
		Erstellt	01.06.2018 Ha
		Freigabe	
		Ungültig	