




GRUNDRISS TREPPEN
NOTAUSGANG KROOGBLÖCKE
M 1:100

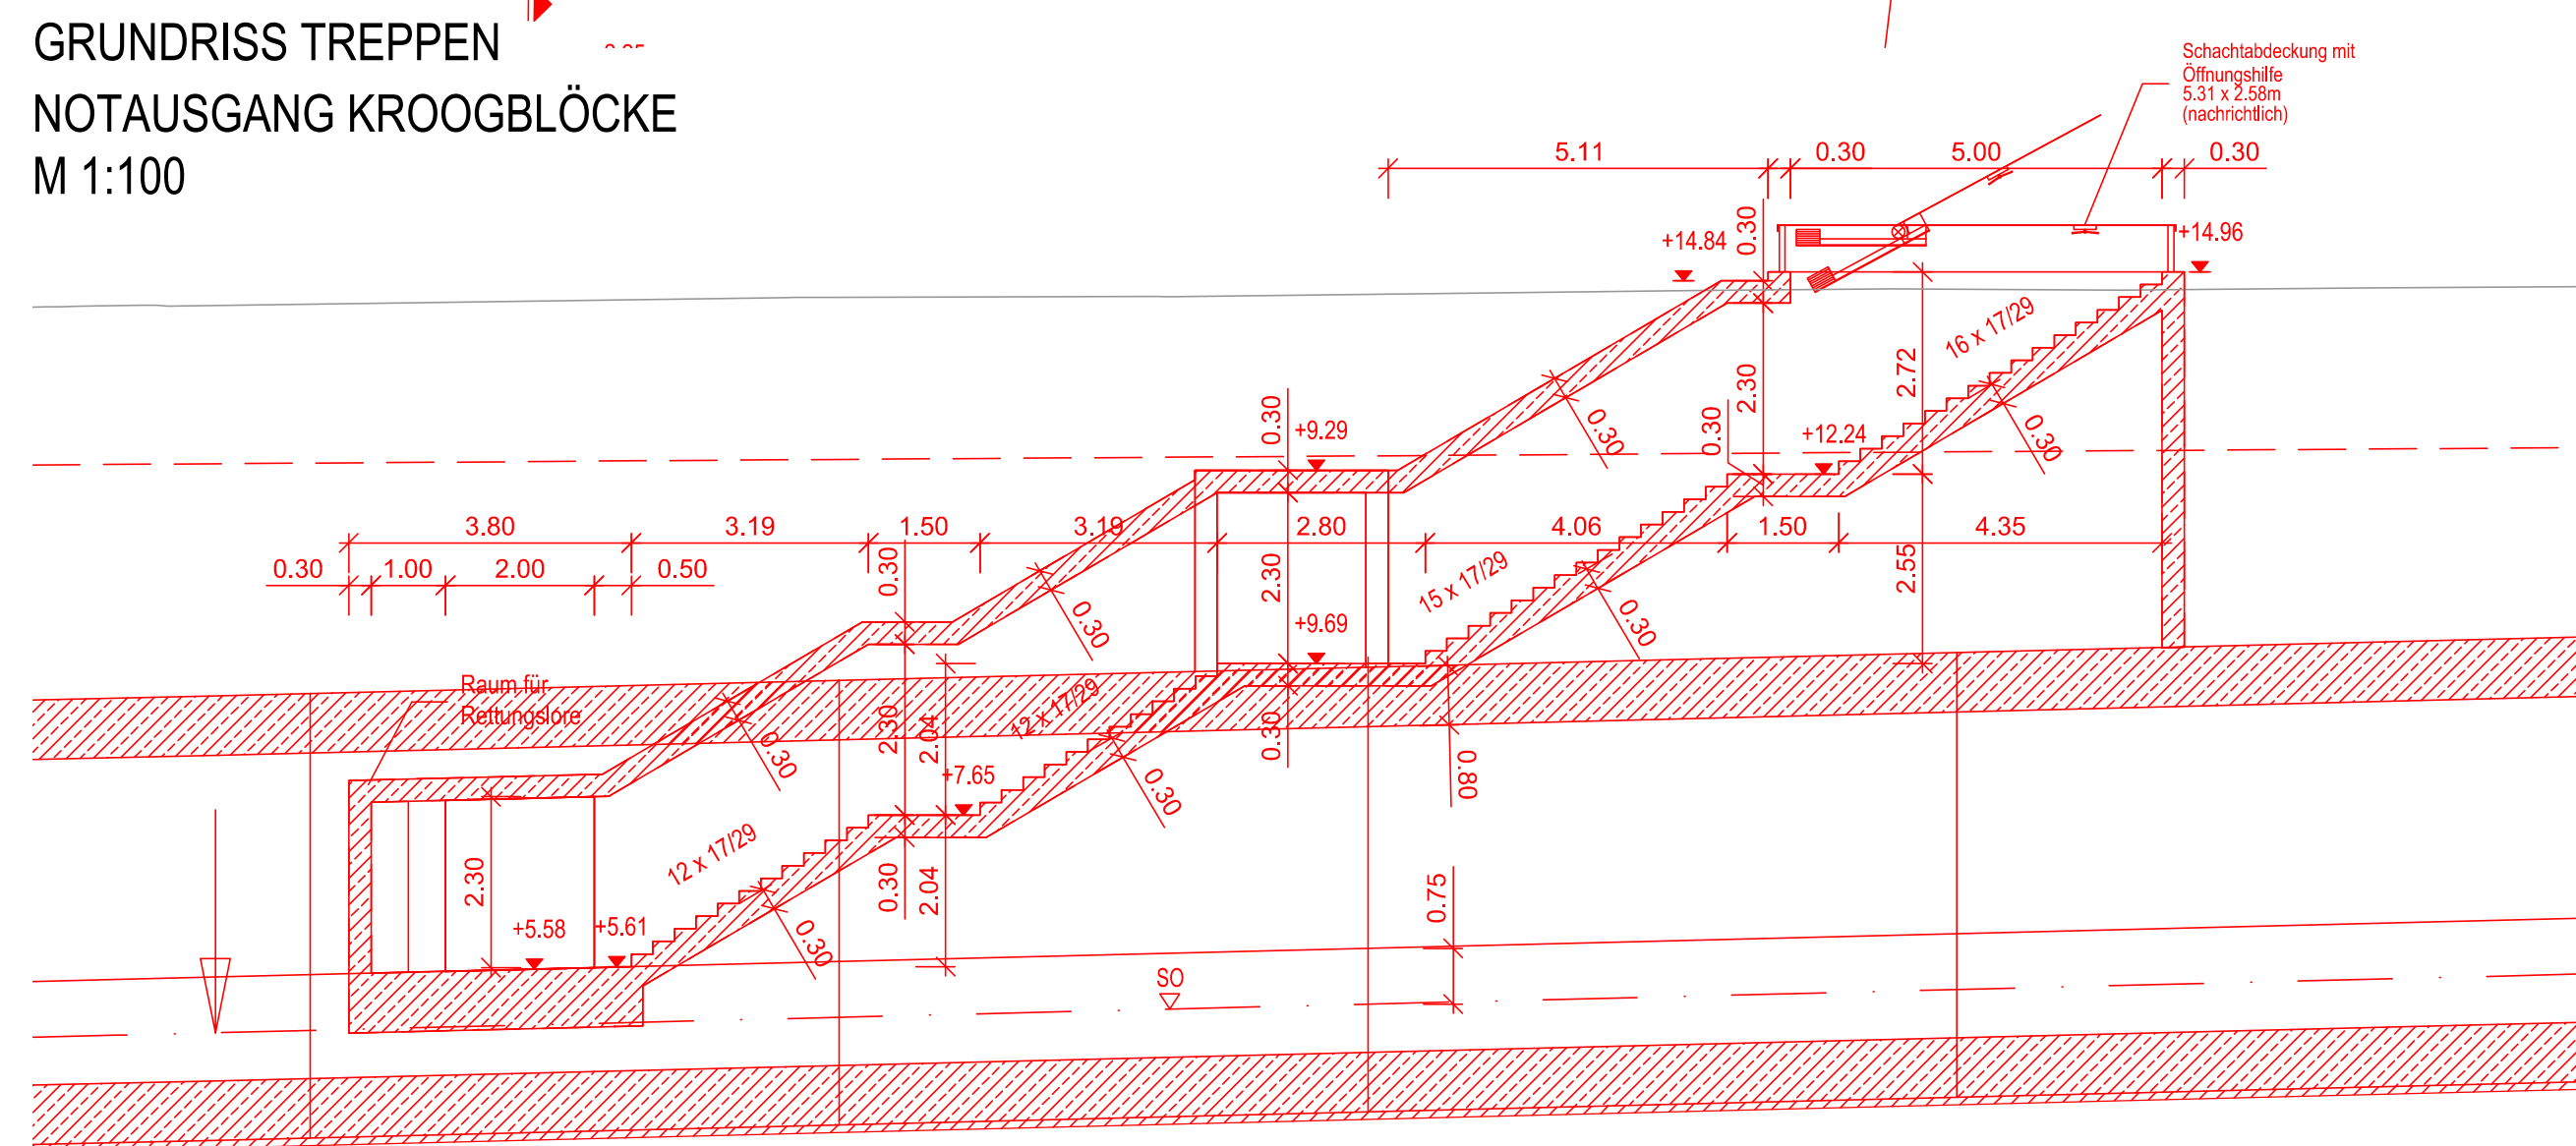


LÄNGSSCHNITT D3 TREPPEN
NOTAUSGANG KROOGBLÖCKE
M 1:100



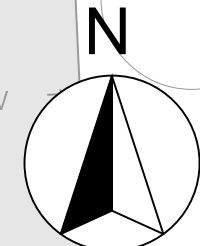

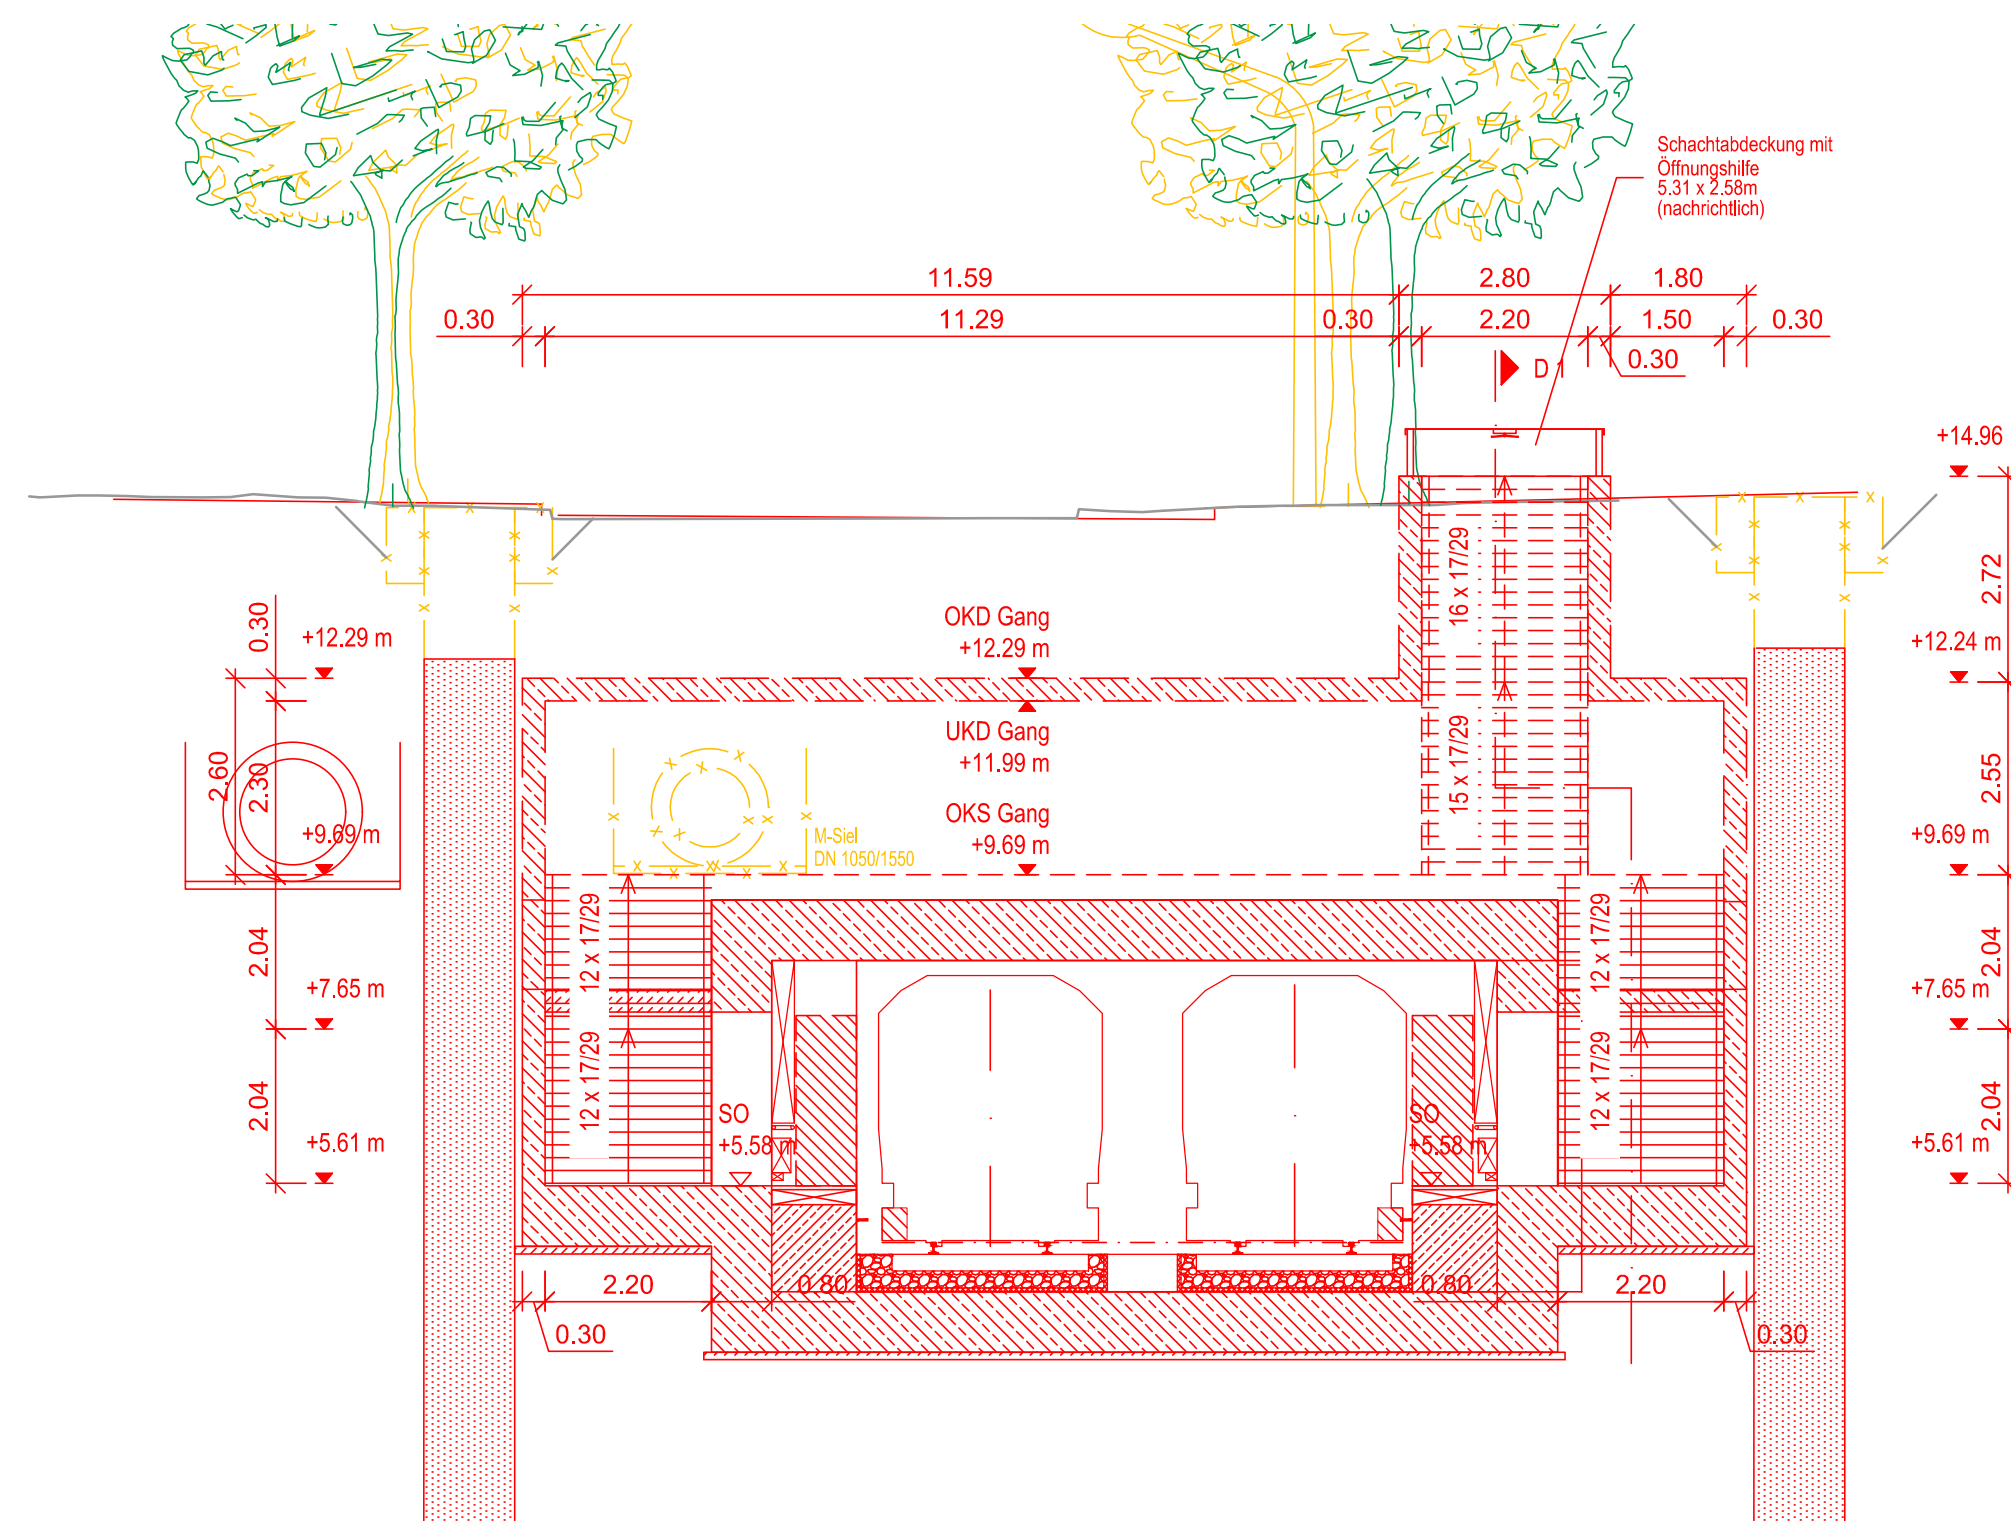

ÜBERSICHTSLAGEPLAN - STRAßENEBENE
NOTAUSGANG KROOGBLÖCKE
M 1:500




QUERSCHNITT TREPPEN
2.25 NOTAUSGANG KROOGBLÖCKE
M 1:100

Planfeststellung  OBERMEYER PLANEN + BERATEN GmbH	Michaelstraße 24 20459 Hamburg Telefon: 040 / 349 62 99 - 0 Telefax: 040 / 349 62 99 - 90		Datum	Zeichen
	01.06.2018 <i>gez. Geßner</i>	bearbeitet	01.06.2018	Dic
	Datum Unterschrift	gezeichnet	01.06.2018	Dor
		geprüft		
		Proj.-Nr.:	24200	

Legende:

- | | | | |
|---|---|---|--|
|  | Neuplanung Bauwerk |  | Flurstücksgrenzen |
|  | Baugrubenverbau (Schlitzwand) |  | Grundwasserstände z.B. GW ₂ |
|  | Baugrubenverbau (Bohrpfahl) |  | Höhensystem HS 160 (NHN) |
|  | Baugrubenverbau (Spundwand) |  | Bestand |
|  | Baugrubenverbau (Rückverankerung) |  | Neupflanzung |
|  | Gleisachse
(Kilometrierung bezieht sich auf Gleis 1) | | |
|  | Rückbau / Abbruch | | |

Notausgang Kroogblöcke - Details 1M (-) 225/0684

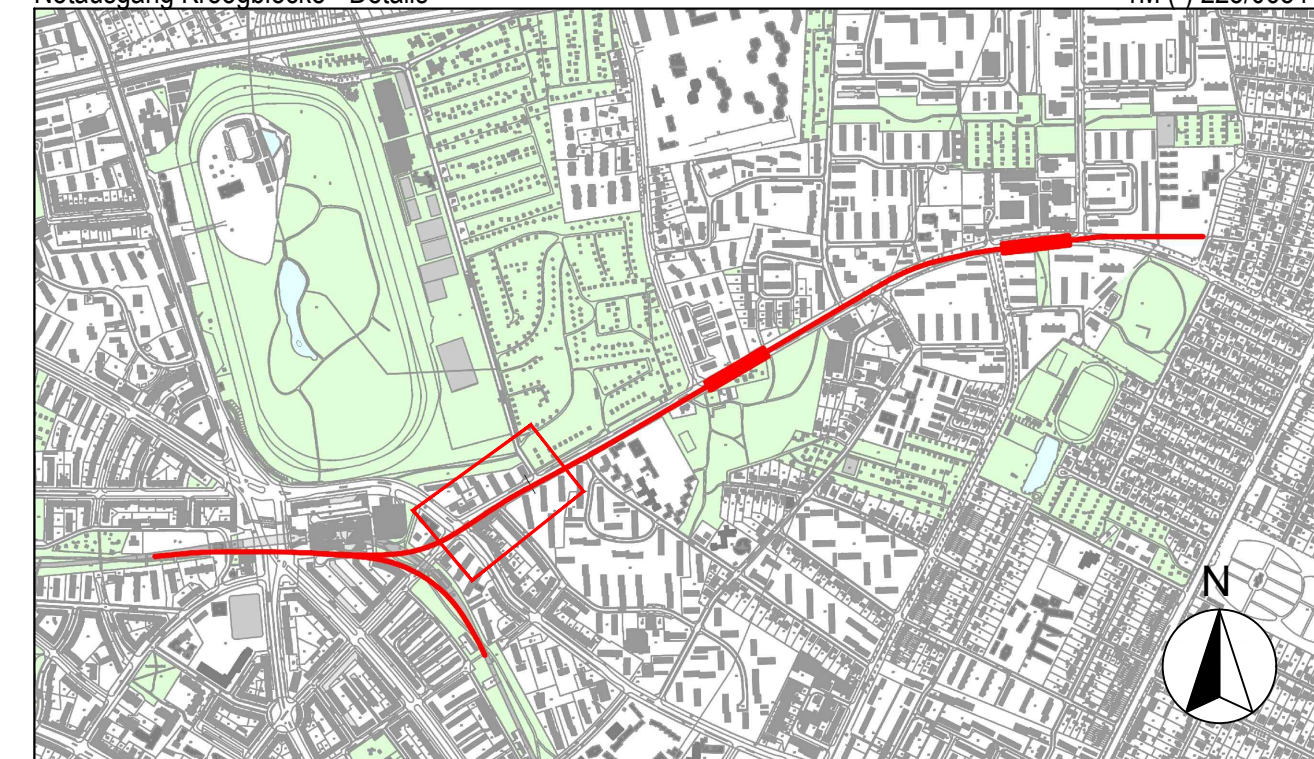

Planfeststellung M 1:15.000

Trassierung Sellhorn:	Stand 17.08.2017	Lagebezug:	ETRS 89
Alkis:	Stand 13.11.2017	Abbildung:	GK
		Lagestatus:	320
		Höhenbezug:	NHN
		Höhenstatus:	160

Alle Maße sind am Bau zu prüfen

Version			
Version			
Version	Anderung	Datum	Name

<