Bauwerk Nr. 487.1 und 487.2	LSW A 1 Westseite	Bauwerk Nr. 486.1 und 486.2	Bauwerk Nr. 485.1 und 485.2	HWS-Wand Süd	Bauwerk Nr. 484.1 und 484.2	LA 04	Bauwerk 25
Brücke im Zuge der A 1 über die Rampe der AS HH-Harburg und den Fünfhausener Landweg	Lärmschutzwand Rifa Bremen	Brücke im Zuge der A 1 über den Neuländer Wettern	Brücke im Zuge der A 1 über den Neuländer Elbdeich	Hochwasserschutzwand Kreuzung A 1	Brücke im Zuge der A 1 über die Süderelbe	Lärmschutzwand Rifa Bremen	Hochwasserschutzwand Kreuzung A 1
Bau-km 30+754,735	Bau-km 31+240 bis 31+890	Bau-km 31+572,795	Bau-km 31+727,43	Bau-km 31+858	Bau-km 32+105,512	Bau-km 32+360 bis 32+580	Bau-km 32+544
KrW = 124,800 gon LW = 20,00 m	L = 650 m, H = 7,00 m über Gradiente, davon 2,0 m transparent	BzLSW = 47,45 m LH ≥ 3,40 m	KrW = 116,47 gon LW = 16,06 m	L = 117,00 m	KrW = 100 gon LW = 383,50 m	L = 220 m, H = 5,50 m über Gradiente, absorbierend	L = 92,25 m
BzG = 46,43 m LH ≥ 4,70 m		DIN EN 1991-2 LM 1 KH = 0,80 m	BzLSW ≥ 46,91 m LH ≥ 4,50 m		BzG = 50,13 m LH ≥ 8,61 m		
DIN EN 1991-2 LM 1 KH = 0,80 m			DIN EN 1991-2 LM 1 KH = 1,10 m		DIN EN 1991-2 LM 1 KH ≥ 3,00 m		

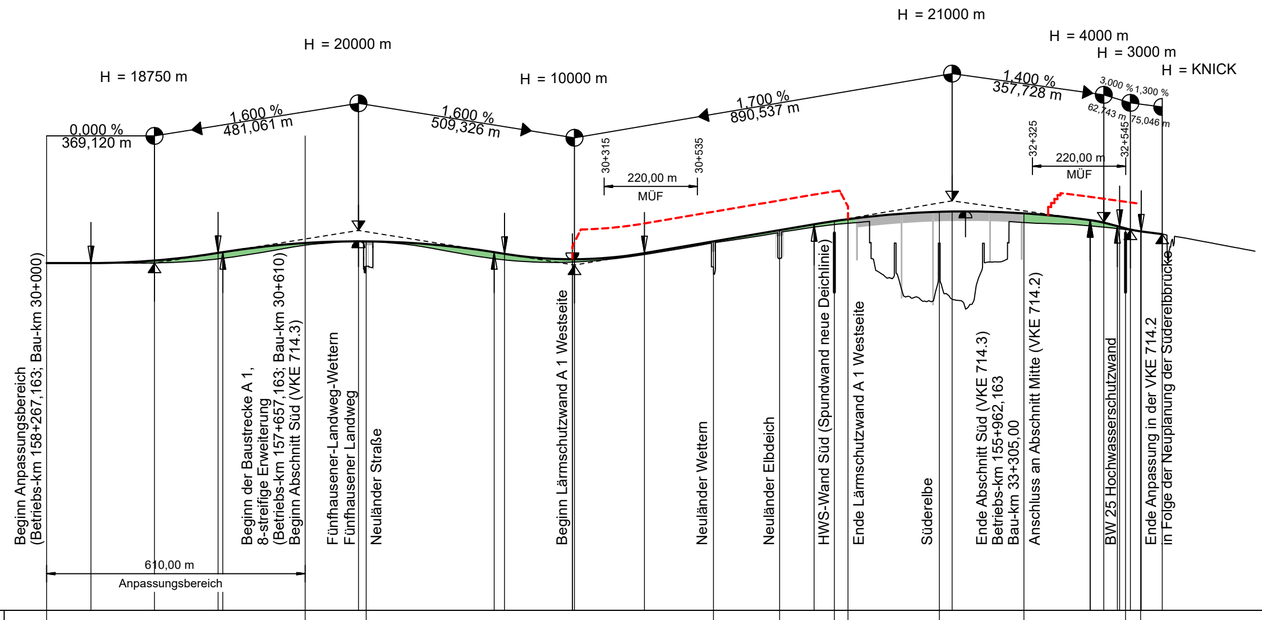

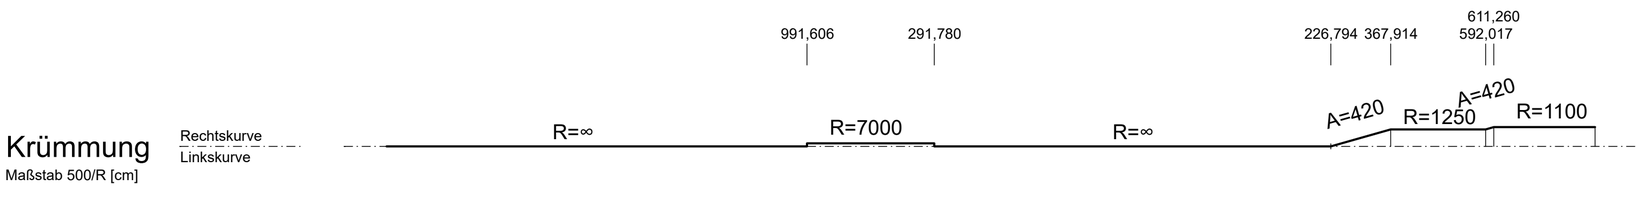

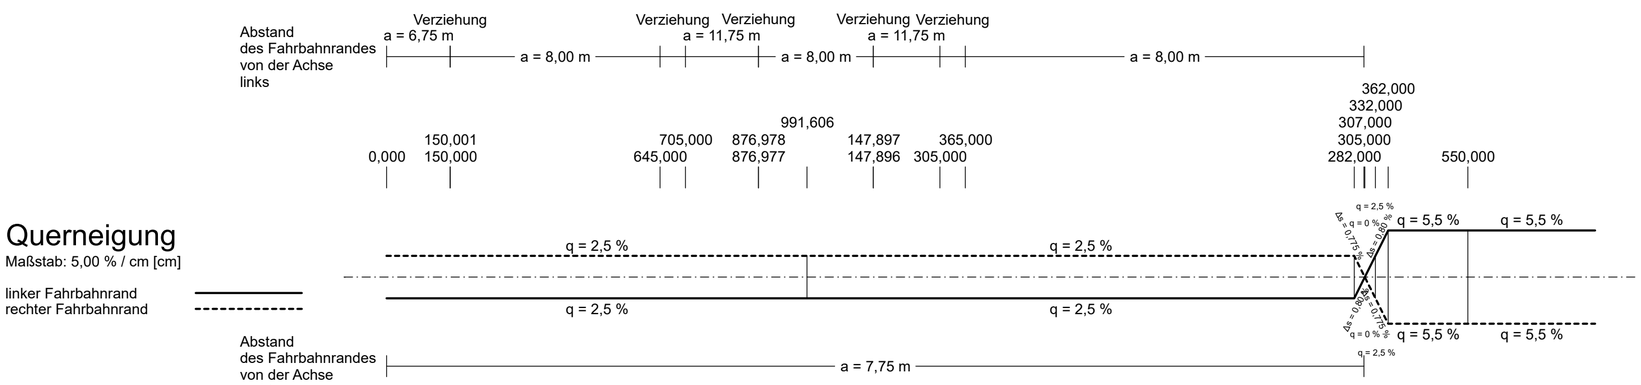

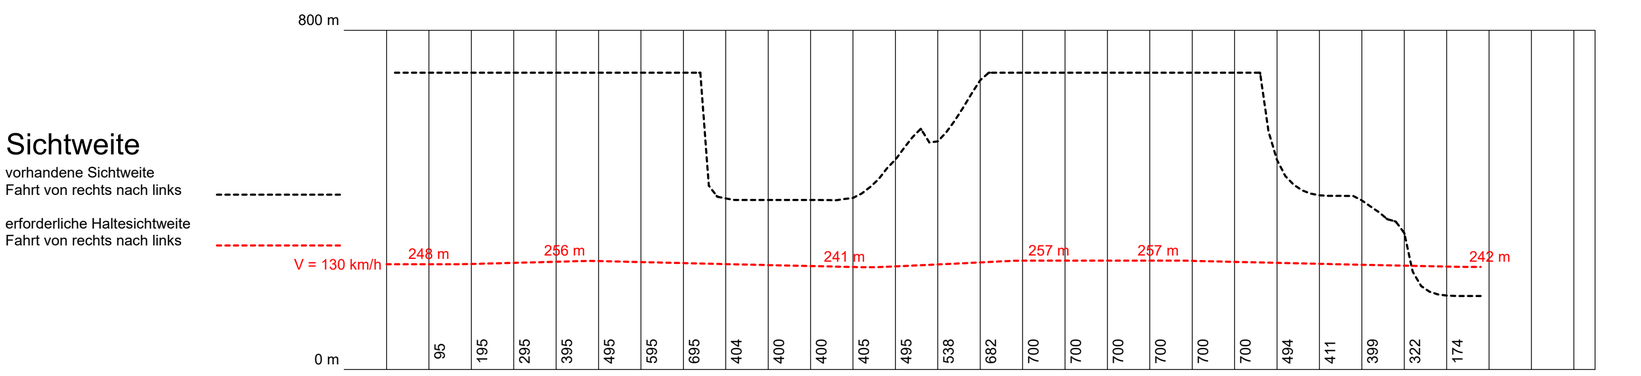

Zeichenerklärung

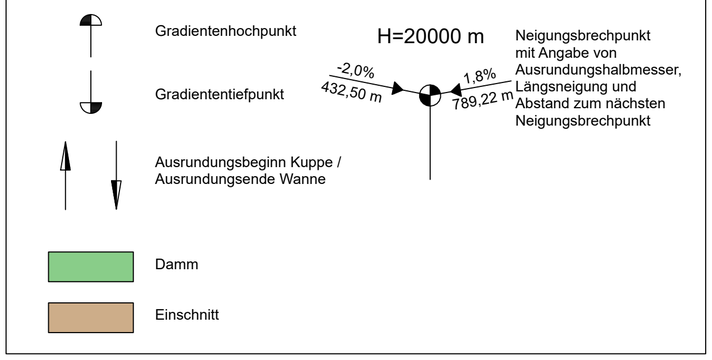

Nr.	Art der Änderung	Datum	Zeichen

Blatt 1 2

Auftragnehmer:	Planverfasser:		Datum	Name
Schüßler-Plan Schüssler-Plan GmbH INVER INVER GmbH IBV Ingenieurbüro für Verkehrsanlagen GmbH	IBV Ingenieurbüro für Verkehrsanlagen GmbH Reichardtstraße 7, 06114 Halle/Saale	bearbeitet	03 / 2022	Lehmert
		gezeichnet	03 / 2022	Schirmer
		geprüft	03 / 2022	Meyer
		Geschäftsführer		

DEGES im Auftrag der Autobahn GmbH des Bundes — Die Autobahn		Datum	Zeichen
Deutsche Einheit Fernstraßenplanungs- und -bau GmbH Zimmerstraße 54 10117 Berlin Telefon (030) 202 43 - 0 Telefax (030) 202 43 - 291 www.deges.de	bearbeitet	21.03.2022	Schönberner
	geprüft	26.05.2022	Schaefer
	Projekt-Nr.	VKE 714.3	

Plancodierung	ERG-04- -RE04-001-01

Lagesystem	LS 320 (ETRS89, GK_3)	Stand Kataster	LGV S 1, 12/2018
Höhensystem	HS 160 (DHHN 92)	Bestandsvermessung	LGV S 1, 02/2019

FESTSTELLUNGSENTWURF

Die Autobahn GmbH des Bundes

Straße: A 1 VKE 714.3 Abschnitt Süd: km 155+962 bis 157+657 (inkl. Anpassungsbereich bis km 158+267)

PROJIS-Nr.: 0200000530

Unterlage / Blatt-Nr.: 4 / 1

Übersichtshöhenplan

BAB 1 Rifa Bremen

Maßstab: 1 : 10000 / 1000

Bundesautobahn A 1

8-streifige Erweiterung
zwischen AD Süderelbe und AS HH-Harburg

Aufgestellt: 29.04.2022

DEGES

Berlin, den 29.04.2022 gez. Martens (PL/E3.3.2)

CARD/1