Anhang 1

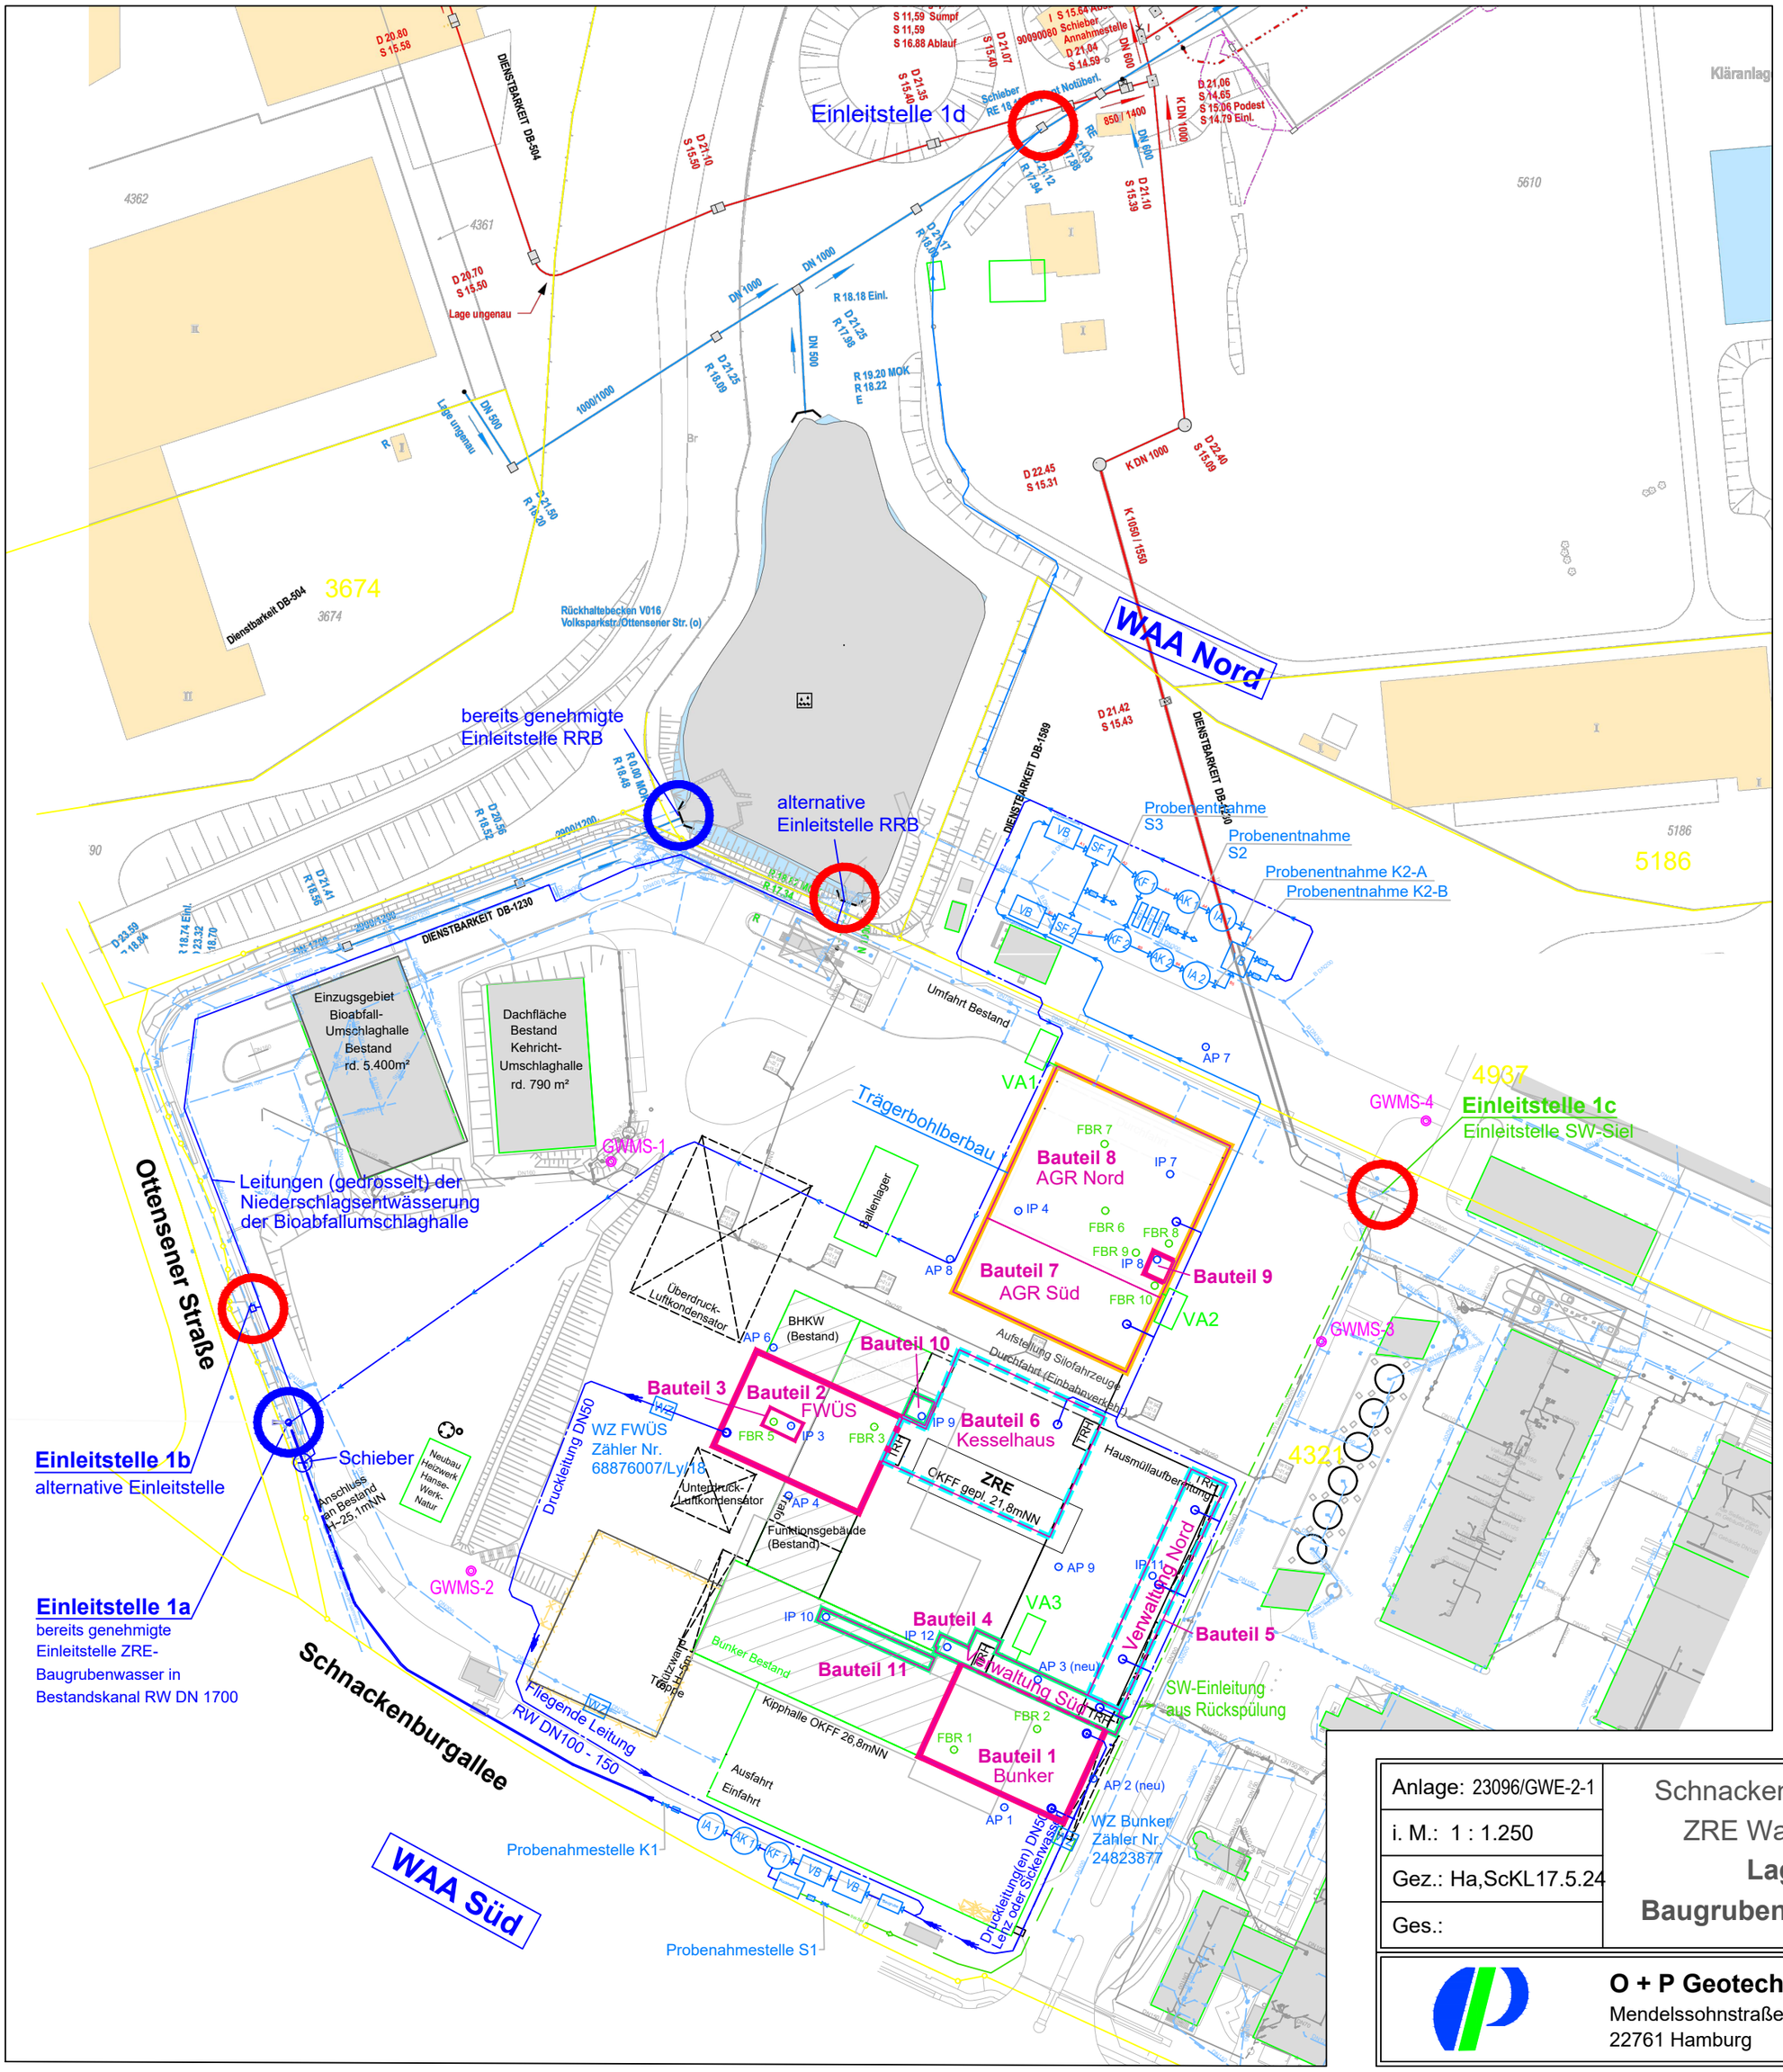

Legende:

- Bauteile
- Trogbaugruben mit Lenz- und Restwasserhaltung
- Vakuumanlage
- offene Wasserhaltung
- Vakuumfilteranlage und Tiefbrunnen

AP = Außenpegel
IP = Innenpegel
FBR = Forderbrunnen
VA = Vakuumanlage
GWMS = Grundwassermessstelle

Herzustellende Messstellen:
IP 8 bis IP 12

SF = Sandfang
RH = Rückhaltung
VB = Vorlagenbehälter
WZ = Wasserzähler
♦ = Probenahmestelle
KF = Kiesfilter
AK = Aktivkohle
IA = Ionenaustauscher

Anlage: 23096/GWE-2-1	Schnackenburgallee 100 ZRE Wasserhaltung **Lageplan** **Baugrubenentwässerung**	Änderungen
i. M.: 1 : 1.250		
Gez.: Ha,ScKL17.5.24		
Ges.:		

O + P Geotechnik GmbH
Mendelssohnstraße 15 F
22761 Hamburg
Telefon (040) 8 10 00 90
Telefax (040) 8 90 56 65