



Anlage 3

Detailplan Rankhilfe

Die Löcher in den Säulen für die M8-Stangen sind mit einem Gewinde zu versehen und vertikal um 12 mm zu verschieben, um eine Kollision zu vermeiden. Das Schneiden des Gewindes muss vor dem Verzinken erfolgen.

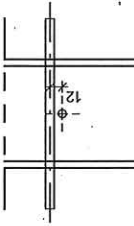

Stabiler für Wisteria!

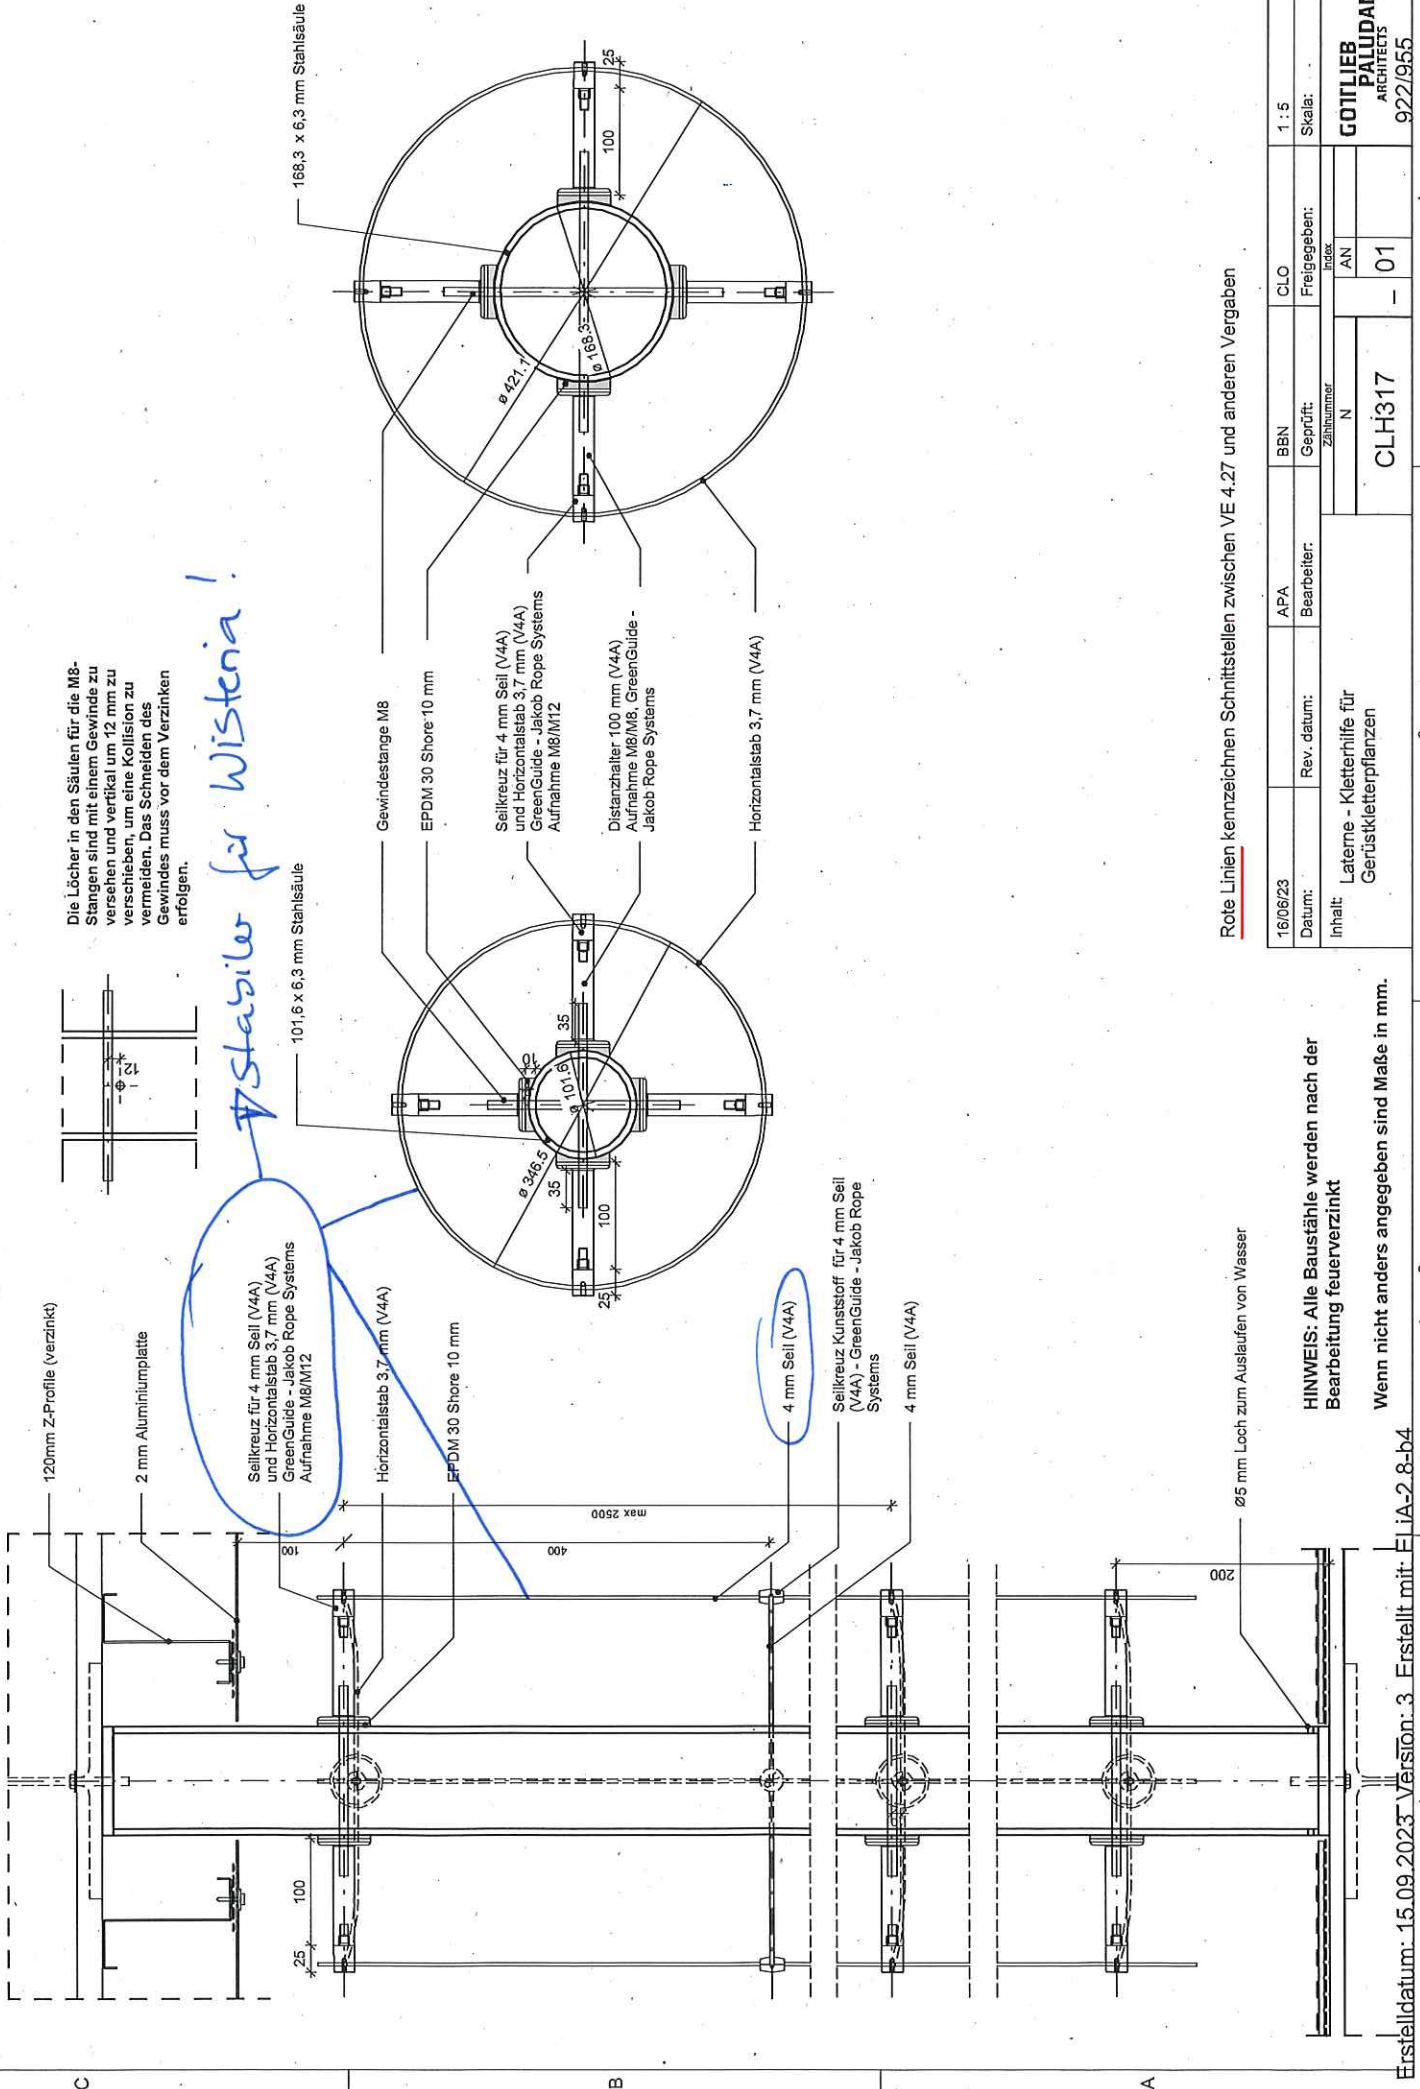


Rote Linien kennzeichnen Schnittstellen zwischen VE 4.27 und anderen Vergaben

HINWEIS: Alle Baustähle werden nach der Bearbeitung feuerverzinkt

Wenn nicht anders angegeben sind Maße in mm.

16/06/23	APA	BBN	CLO	1:5
Datum:	Bearbeiter:	Geprüft:	Freigegeben:	Skala:
Inhalt: Laterne - Kletterhilfe für Gerusstkletterpflanzen	Zahlnummer	N	AN	
	CLH317	-	01	
GOTTLIEB PALUDAN ARCHITECTS				922/955

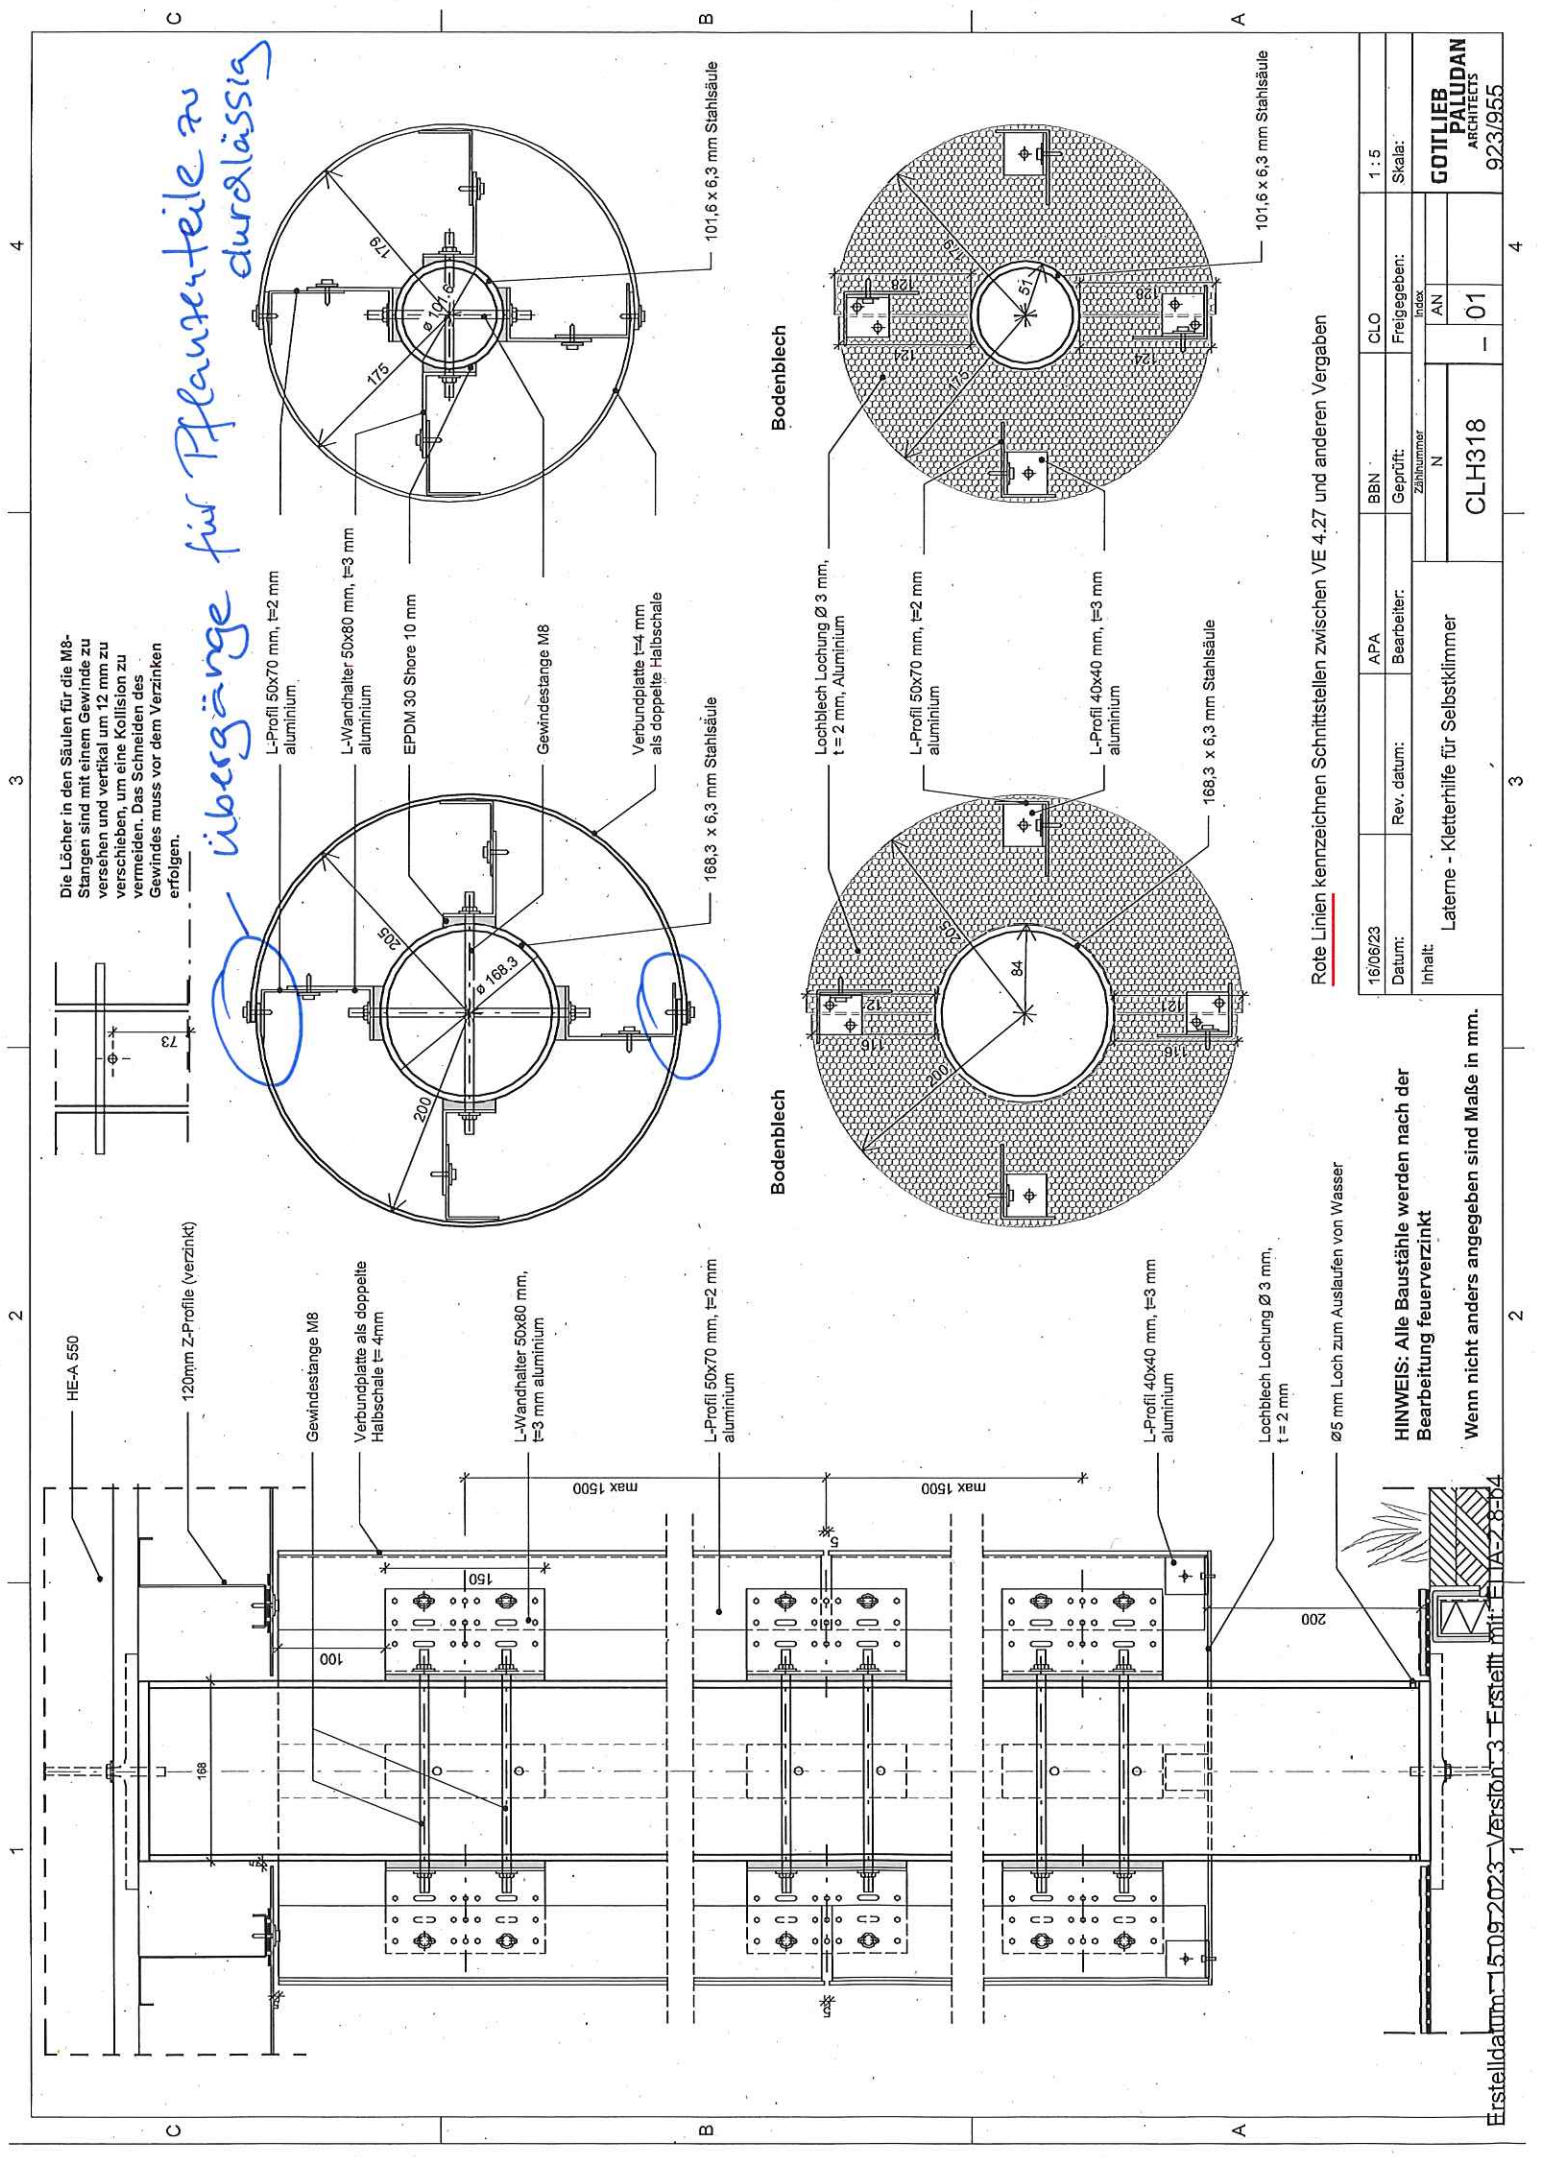

Rote Linien kennzeichnen Schnittstellen zwischen VE 4.27 und anderen Vergaben

16/06/23	APA	BBN	CLO	1:5
Datum:	Bearbeiter:	Geprüft:	Freigegeben:	Skala:
Inhalt:	Rev. datum:	Zahlnummer	Index	
Laternen - Kletterhilfe für Selbstklimmer		N	AN	
CLH318		-	01	

HINWEIS: Alle Baustähle werden nach der Bearbeitung feuerverzinkt

Wenn nicht anders angegeben sind Maße in mm.