


484n
WA1+2.5

-291.0-

485n
WA1+5

Gemarkung Moorburg

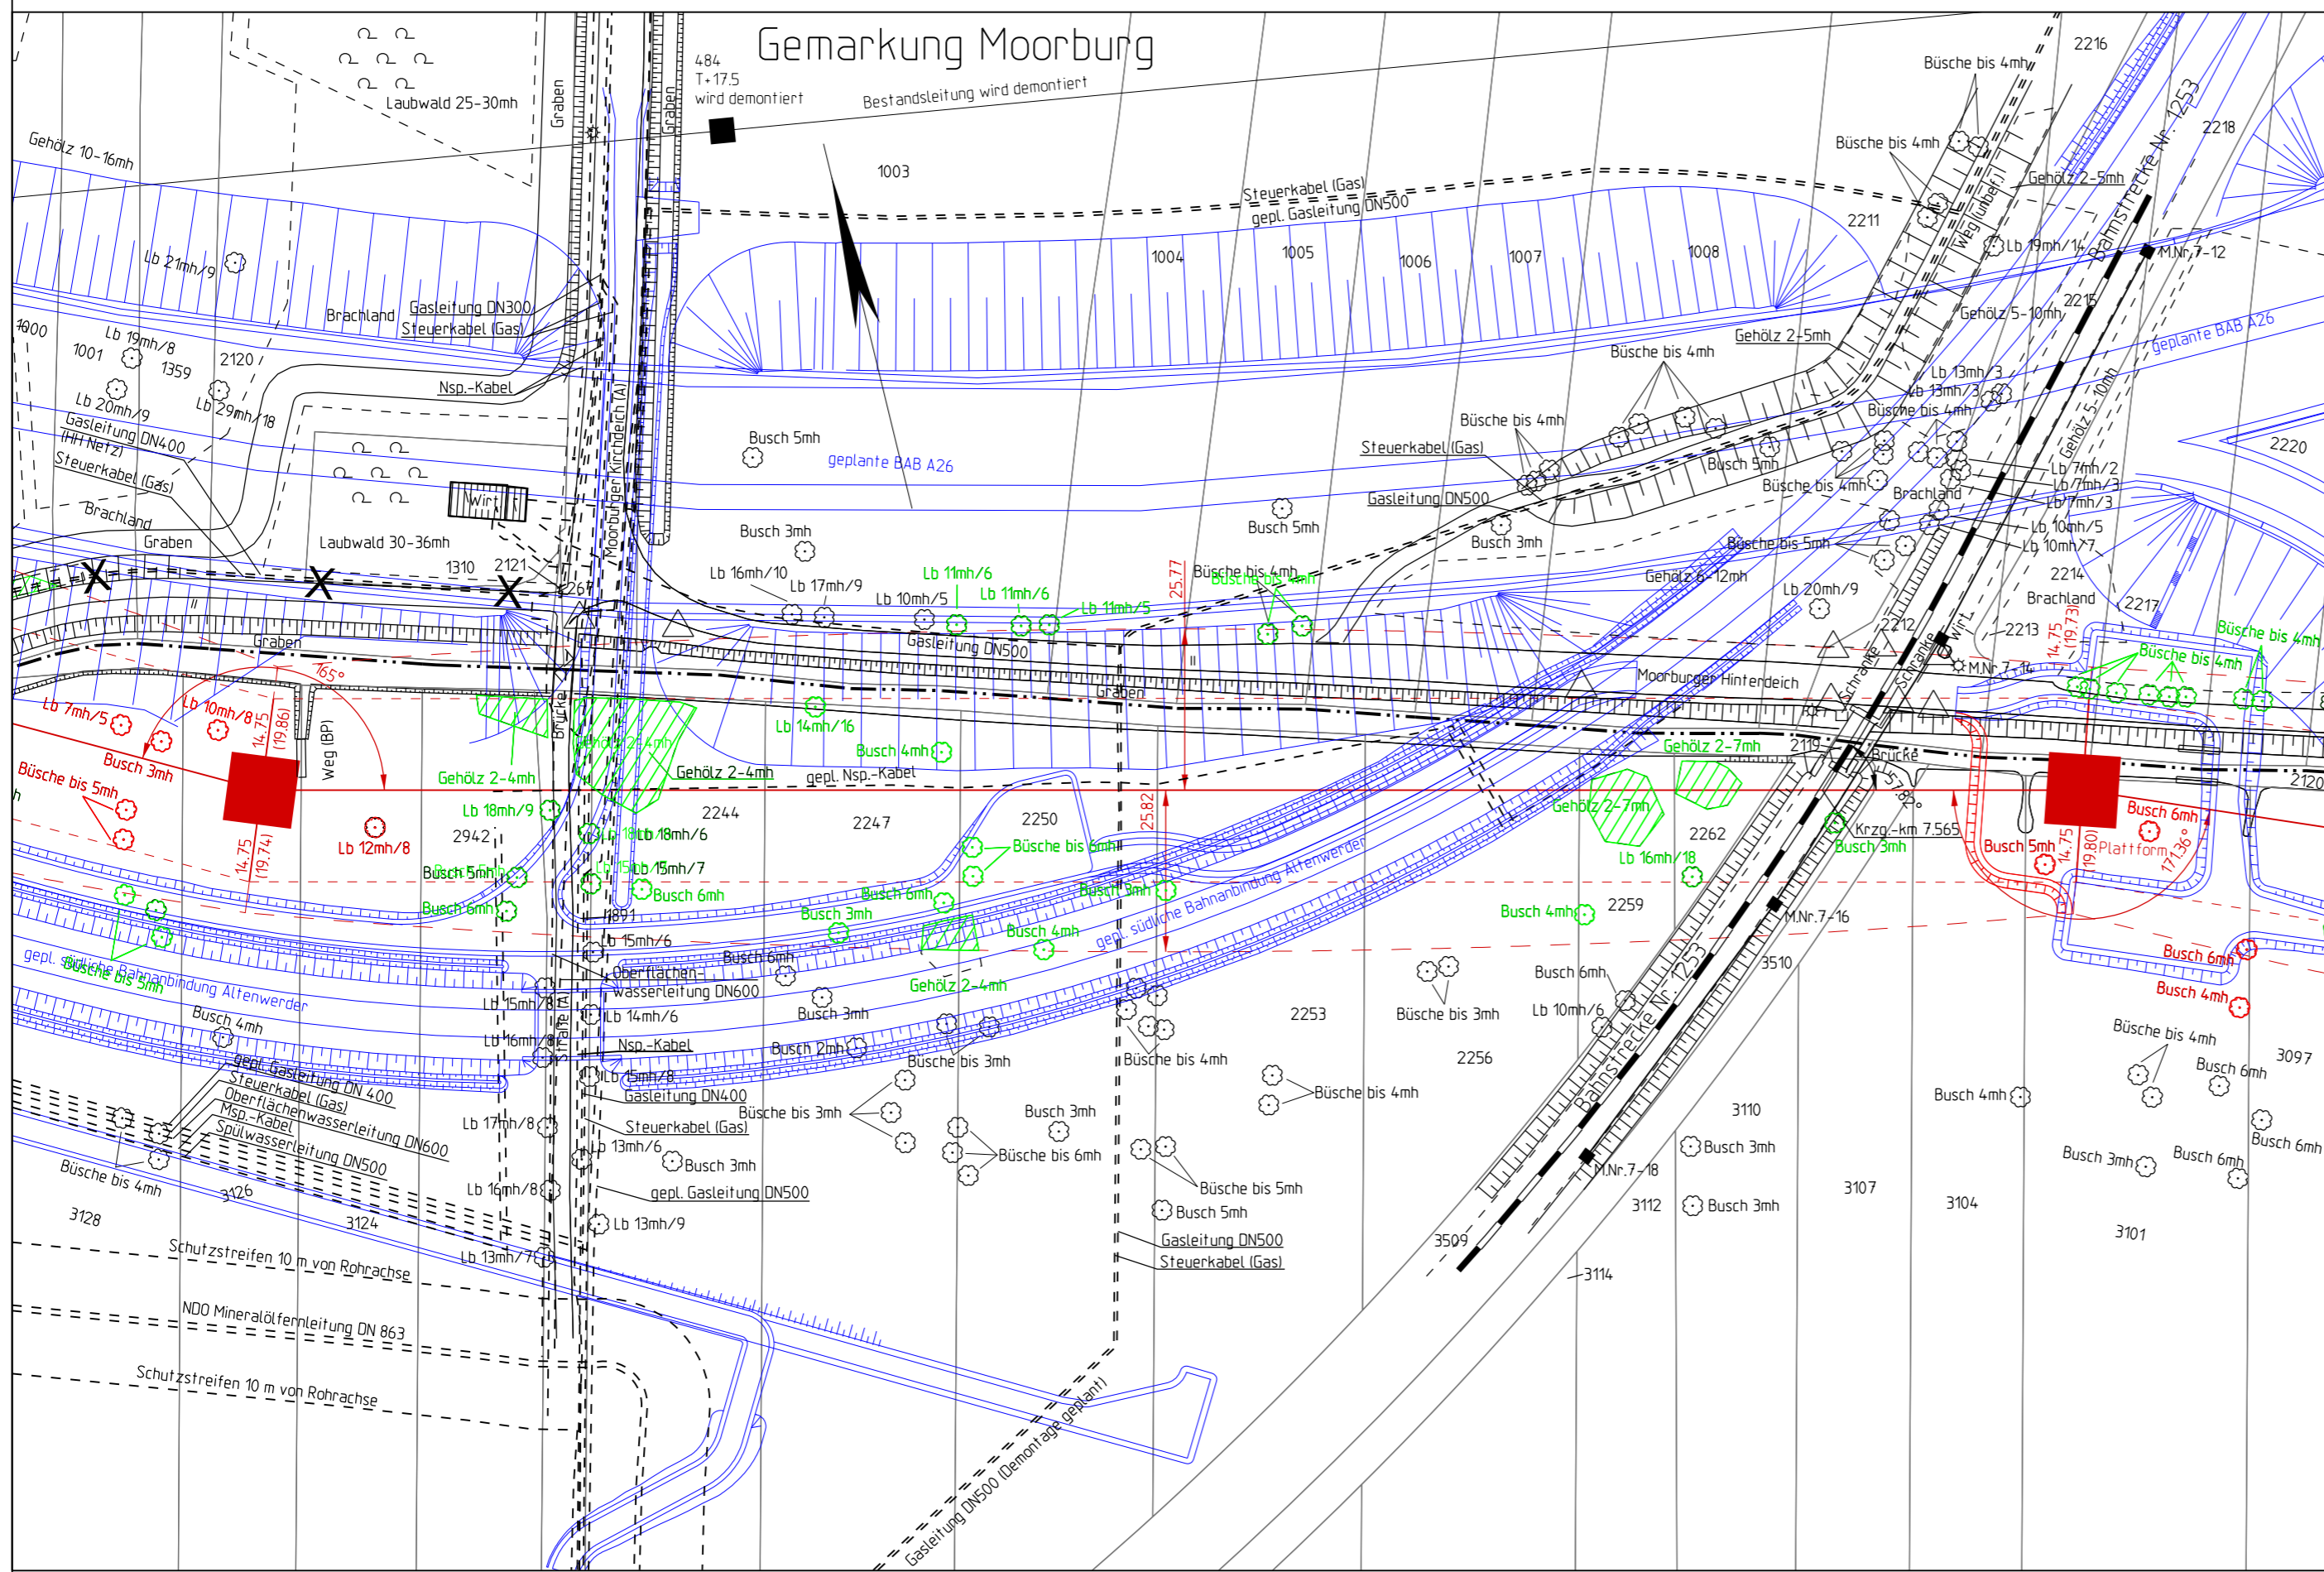

Unterlage zum Feststellungsentwurf
A26-Ost
AK HH-Süderalbe (A7) bis AD/AS HH-Stillhorn (A1)
VKE 7051: AK HH-Süderalbe (A7) - AS HH-Hafen Süd



380-kV-Freileitung Hamburg Süd - Moorburg M1/M2
110-kV-Freileitung Hamburg Süd - Moorburg 90/91

Titel: Wald- und Hagplan M 484n - M 485n

Unterlage: 16.3 Blatt: 3 von 9 Maßstab: 1:1000

Legende:

Einhieb erforderlich

kein Einhieb erforderlich

Grenzen:

- Land:
- Reg. Bez.:
- Kreis:
- Stadt/Gem.:
- Gemarkung:
- Flur:
- Flurstück:
- Nutzungsartengrenze:
- LSG / NSG:
- WSG:
- Sondergebiete:

Other symbols:

- Abspannmast
- Tragmast
- Ordnungsnummer

Dimensions and Notes:

- mit Bemaßung bis zum äußeren Seil
- Klammermaße = Schutzstreifenbreite
- mit Bemaßung bis zum äußeren Seil
- Klammermaße = Schutzstreifenbreite

Diagram:

Scale: 0 50 100 150 200

Vorhabensträger: 50Hertz Transmission GmbH
Heidestraße 2
10557 Berlin

Bearbeitung: SAG GmbH, RB Braunschweig
Waller Weg 66
38112 Braunschweig

Nr.	Änderung	Datum	Name

Kartengrundlage: ALK, Stand 07.2013
© LGV Hamburg, 2013
Planwerk im amtlichen Koordinatensystem des Landes HH
ETRS89/UTM310

Land Hamburg Freie und Hansestadt Hamburg Bezirk Harburg Gemarkung Heimfeld