

490n
WE3+7.5

-247.5-

491
WA1+10



Unterlage zum Feststellungsentwurf
A26-Ost
AK HH-Süderalbe (A7) bis AD/AS HH-Stillhorn (A1)
VKE 7051: AK HH-Süderalbe (A7) - AS HH-Hafen Süd

380-kV-Freileitung Hamburg Süd - Moorburg M1/M2
110-kV-Freileitung Hamburg Süd - Moorburg 90/91

Titel: Wald- und Hagplan M 490n - M 491

Unterlage: 16.3 Blatt: 9 von 9 Maßstab: 1:1000


Legende:

Einrieb erforderlich kein Einrieb erforderlich

Grenzen:

Land
Reg.Bez.
Kreis
Stadt/Gem.
Gemarkung
Flur
Flurstück
Nutzungsartengrenze
LSG / NSG
WSG
Sondergebiete

■ Abspannmast mit Bemaßung bis zum äußeren Seil
Klammermaße = Schutzstreifenbreite
□ Tragmast mit Bemaßung bis zum äußeren Seil
Klammermaße = Schutzstreifenbreite
17 Ordnungsnummer

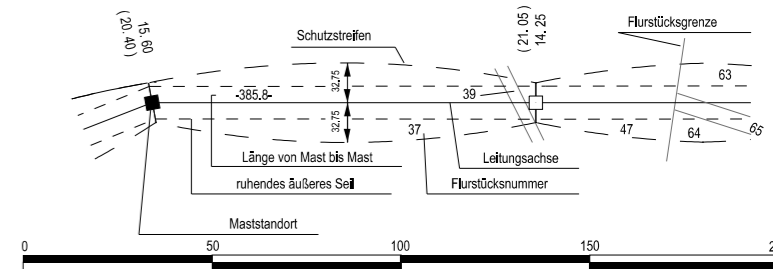

Vorhabensträger: 50Hertz Transmission GmbH
Heidestraße 2
10557 Berlin
Bearbeitung: SAG GmbH, RB Braunschweig
Waller Weg 66
38112 Braunschweig

Nr.	Änderung	Datum	Name

Kartengrundlage: ALK, Stand 07.2013
© LGV Hamburg, 2013
Planwerk im amtlichen Koordinatensystem des Landes HH
ETRS89/UTM310

