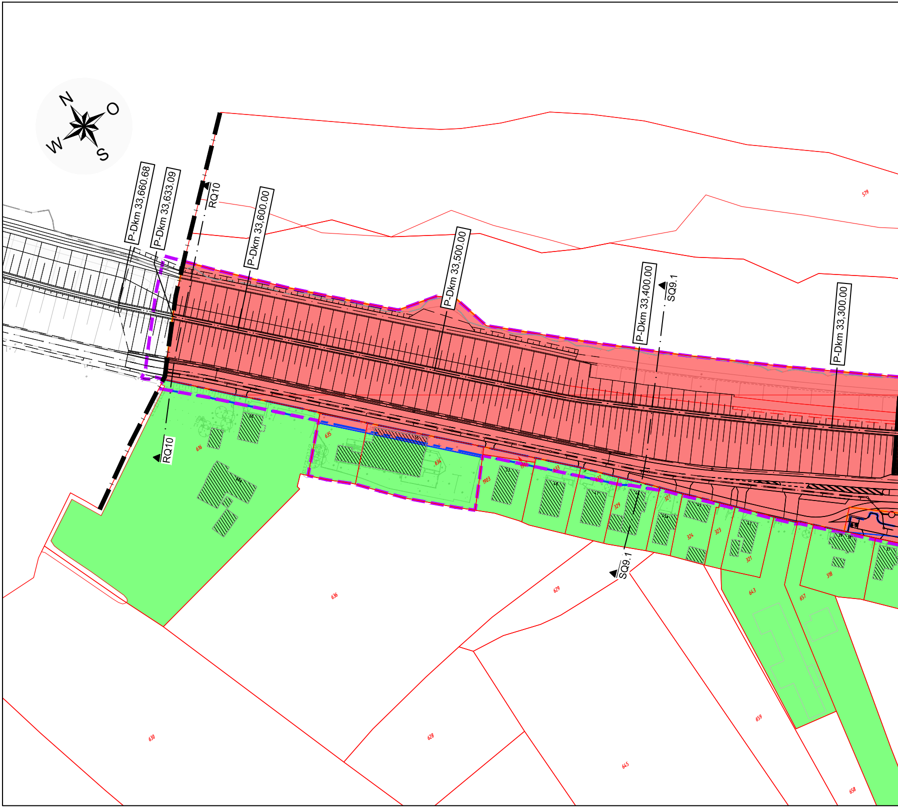

N
O
S
W
P-Dkm 33,660.68
P-Dkm 33,633.09
RQ10
P-Dkm 33,600.00
P-Dkm 33,500.00
P-Dkm 33,400.00
SQ9.1
P-Dkm 33,300.00
579
RQ10
616
60
60a
635
55
634
1903
1902
53
633
48
632
47
329
46
327
45
45a
324
323
42
321
39
38
37
318
SQ9.1
636
629
643
657
630
628
645
659
658

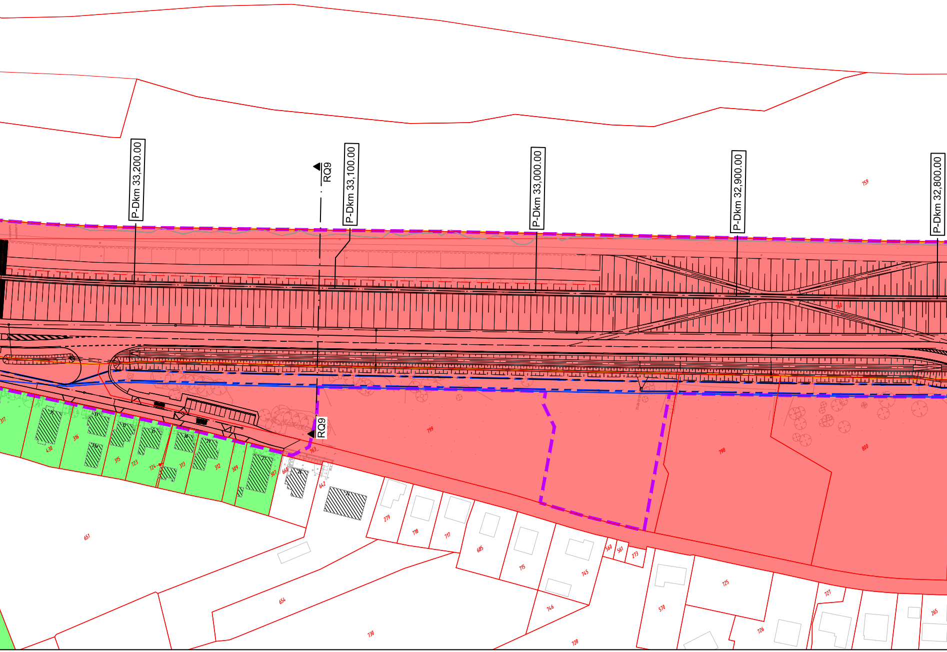
P-Dkm 33,200.00
RQ9
P-Dkm 33,100.00
P-Dkm 33,000.00
P-Dkm 32,900.00
P-Dkm 32,800.00
759
760
RQ9
799
798
800
763
317
35
430
316
33
33a
32
315
723
31
724
30
313
29
312
309
27
307
668
26
642
24
279
718
717
685
715
745
560
561
273
570
725
727
726
265
746
728
730
654
651

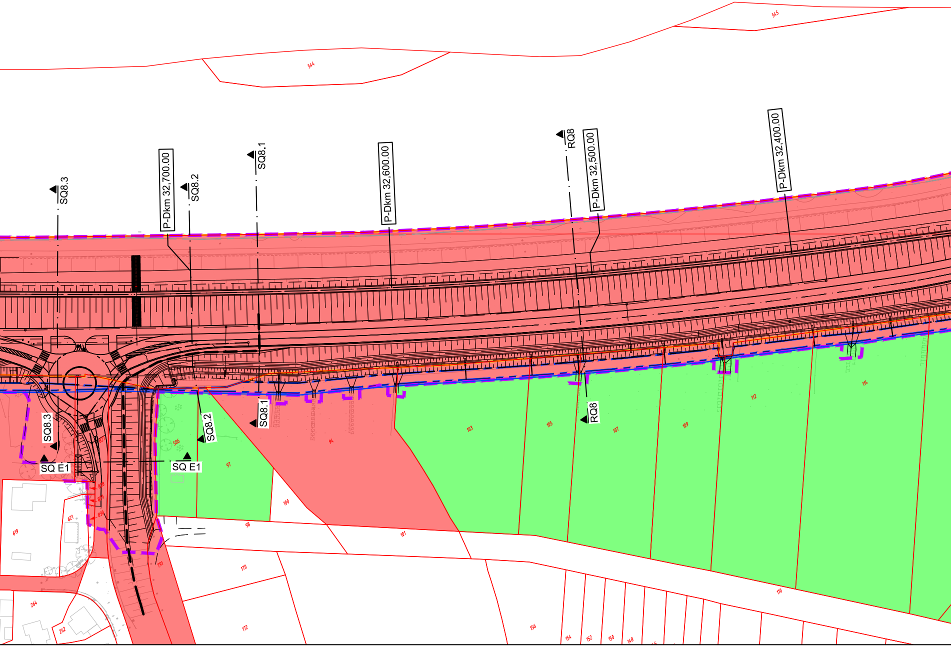
545
544
SQ8.3
P-Dkm 32,700.00
SQ8.2
SQ8.1
P-Dkm 32,600.00
RQ8
P-Dkm 32,500.00
P-Dkm 32,400.00
SQ8.3
SQ E1
SQ8.2
SQ E1
SQ8.1
RQ8
827
506
97
94
103
105
107
109
112
114
828
829
830
621
619
100
98
101
791
170
172
156
154
152
150
148
110
264
262

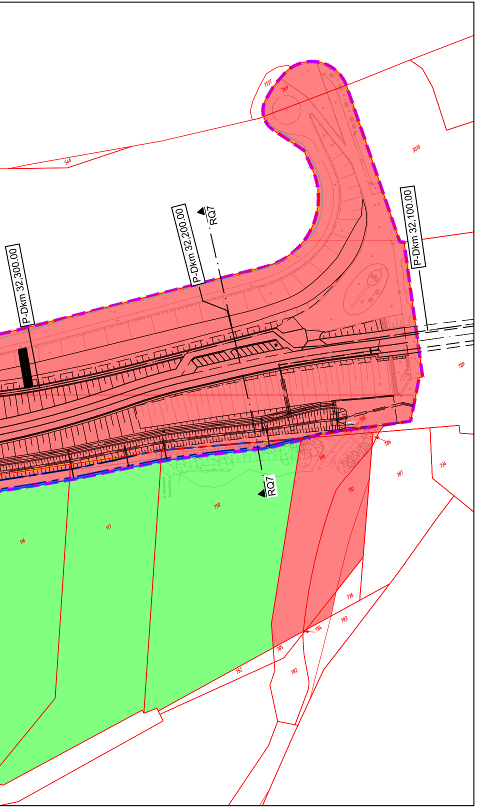
P-Dkm 32,300.00
P-Dkm 32,200.00
RQ7
P-Dkm 32,100.00
RQ7
1737
769
546
3010
789
788
786
780
787
734
781
750
117
116
736
783
784
785
782
752

| | | | |
|---|---|---|---|
| | | | |
| | | | |
| | | | |
| ... | ... | ... | ... |
| Index | Änderungen | Datum | Name |

Zeichnung-Nr.: 4-C-250-LA-02

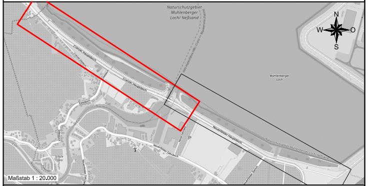
Naturschutzgebiet Mühlenberger Loch/ Neßsand
N
W
O
S
Cranzer Hauptdeich
Cranz
Mühlenberger Loch
Neuenfelder Hauptdeich
Neuenfelder Fährdeich
Schule Cranz
Maßstab 1 : 20.000

Index:

## Legende

| | |
|---|---|
| ▭ | Bestand |
| ▭ | Planung |
| ▭ | Flurstücksgrenzen |
| 1156 | Flurstücksnummern |
| — — — | Hochwasserschutzlinie hinter dem Sperrwerk NHN +5,00m |
| — - — | Deichgrundgrenze Bestand |
| — - — | Deichgrundgrenze Planung |
| — - - — | Grenze Deichschutzstreifen |
| — | erweiterte Deichgrundgrenze Planung |
| — — — | Eingriffsgrenze |
| 🟥 | öffentliche Flächen |
| 🟩 | private Flächen |

## Planungsgrundlage

| | |
|---|---|
| Vermessungdaten: | HPA, Aufmaß 11/2017<br>Ergänzende Vermessung: HPA, Aufmaß 01/2019 |

## Maßstab

M. 1:1.000

0 10 20m 40m 60m 80m 100m 120m

## Lage- und Höhenstatus

| | |
|---|---|
| Lagestatus: | LS320 (ETRS89 mit Gauß-Krüger-Abbildung) |
| Höhenstatus: | NHN/ 170 (DHHN92, Alle Höhen beziehen sich auf NHN ±0,00m) |

Planung:

WKC Hamburg GmbH
Planungen im Bauwesen
Veritaskai 8, 21079 Hamburg
Tel. (040) 79 000 1-0 www.wk-consult.com

WK CONSULT

AN-Projekt-Nr. 2016-249

Gezeichnet: 01.03.2022, LWI

Geprüft: 01.03.2022, PKN

Koordinator: 01.03.2022, ESC

Antragsteller: Hamburg Port Authority

Vertreten durch: ReGe Hamburg Projekt-Realisierungsgesellschaft mbH

Geprüft (statisch):

Geprüft (allgemein):

zur Ausführung genehmigt:

Projekt / Planungsinhalt:

Antrag auf Planfeststellung
Ertüchtigung Cranzer und Neuenfelder Hauptdeich

Genehmigungsplanung

Maßstab: 1 : 1.000

Bauteil: Cranzer Hauptdeich

Planart: Lageplan

Darstellung: Flächenbedarfsplan
Ausweisung öffentliche u. private Flächen

Blattgröße: 2050 x 420mm

Plan Nr.: 4-C-250-LA-02

Anlage: 06_C_2

O:\01-Projekte\2016\2016-249\LPH4\Pläne\00-Übergeordnet\01-WKC\FB\2016-249-4-P-00-01-FB-003.dwg