



m u. GOK (0,00 m NN)

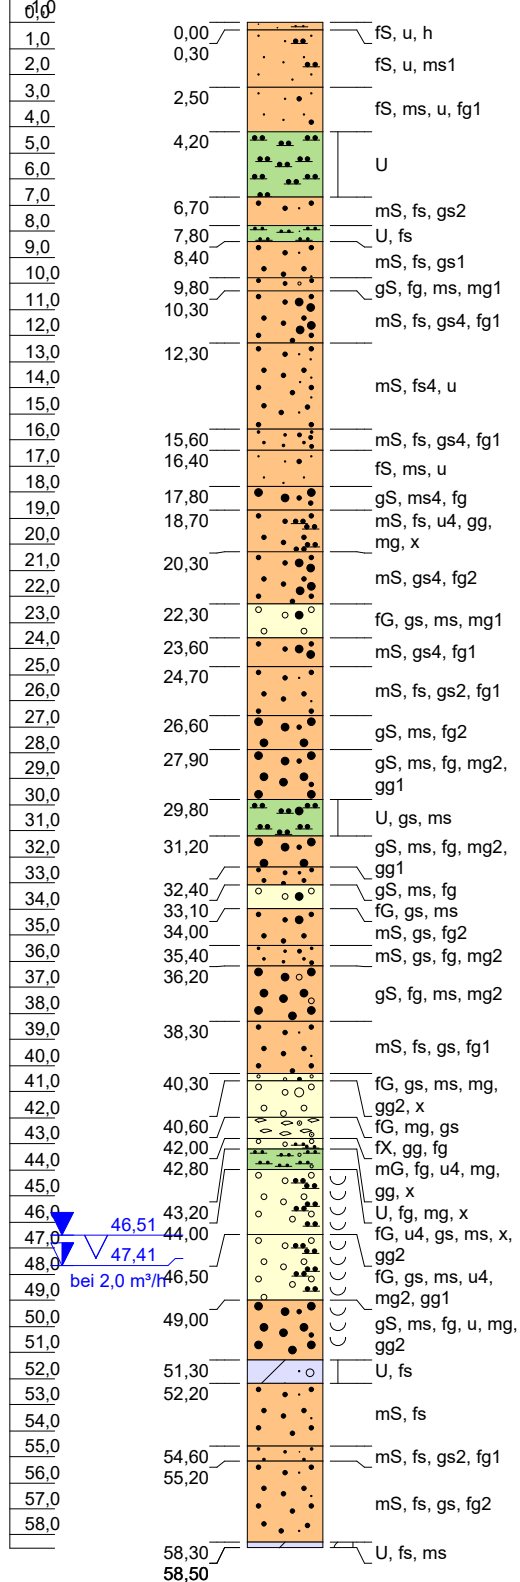

GWM 1/2021

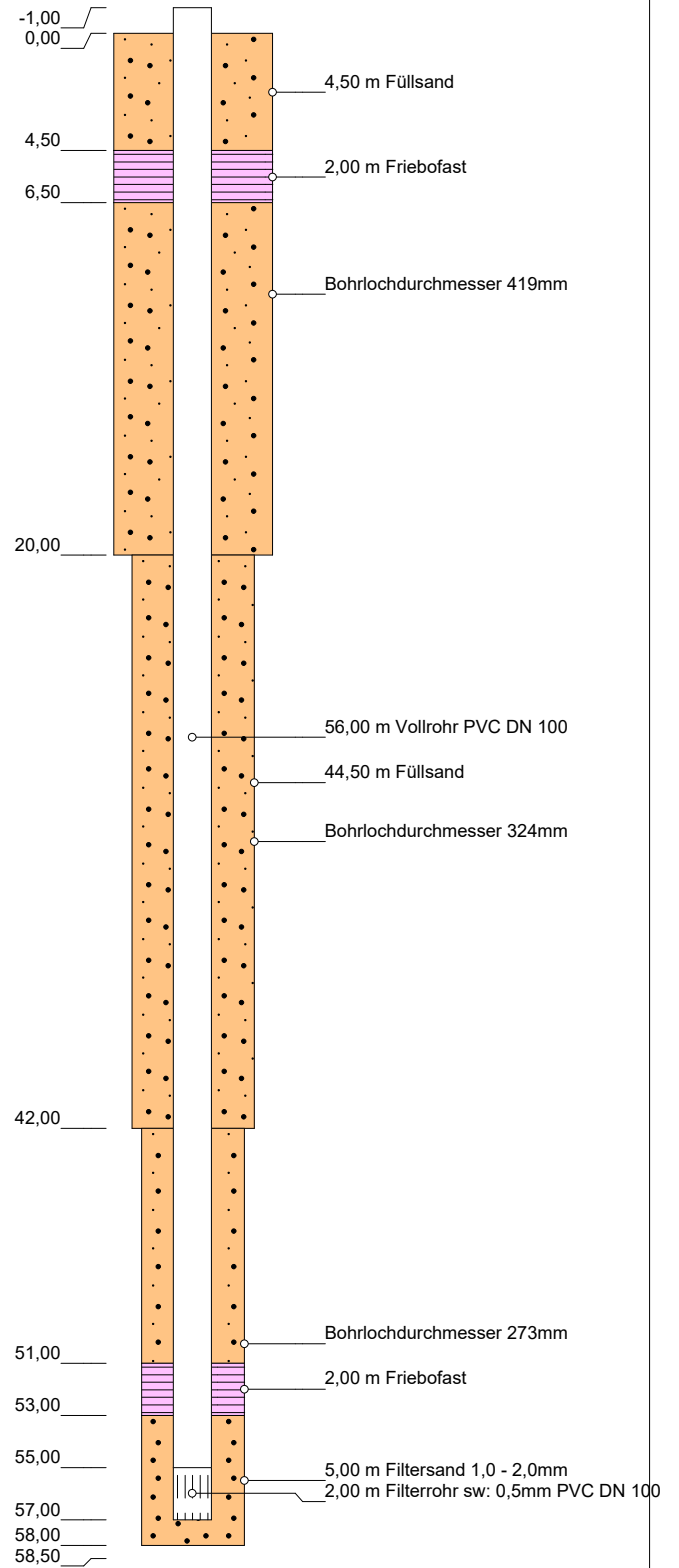

Höhenmaßstab: 1:290 Horizontalmaßstab: 1:20

Blatt 1 von 1

<b>Projekt: Errichtung Grundwassermessstelle</b>		
<b>Bohrung: GWM 1/2021</b>		
Auftraggeber: Calculus GmbH	Rechtswert: 0	
Bohrfirma: SBU Schwedt GmbH	Hochwert: 0	
Bearbeiter: D. Stein	Ansatzhöhe: 0,00m	
Datum: 19.04.2021	Endtiefe: 58,50m	