


33460000

Gemarkung Pomellen

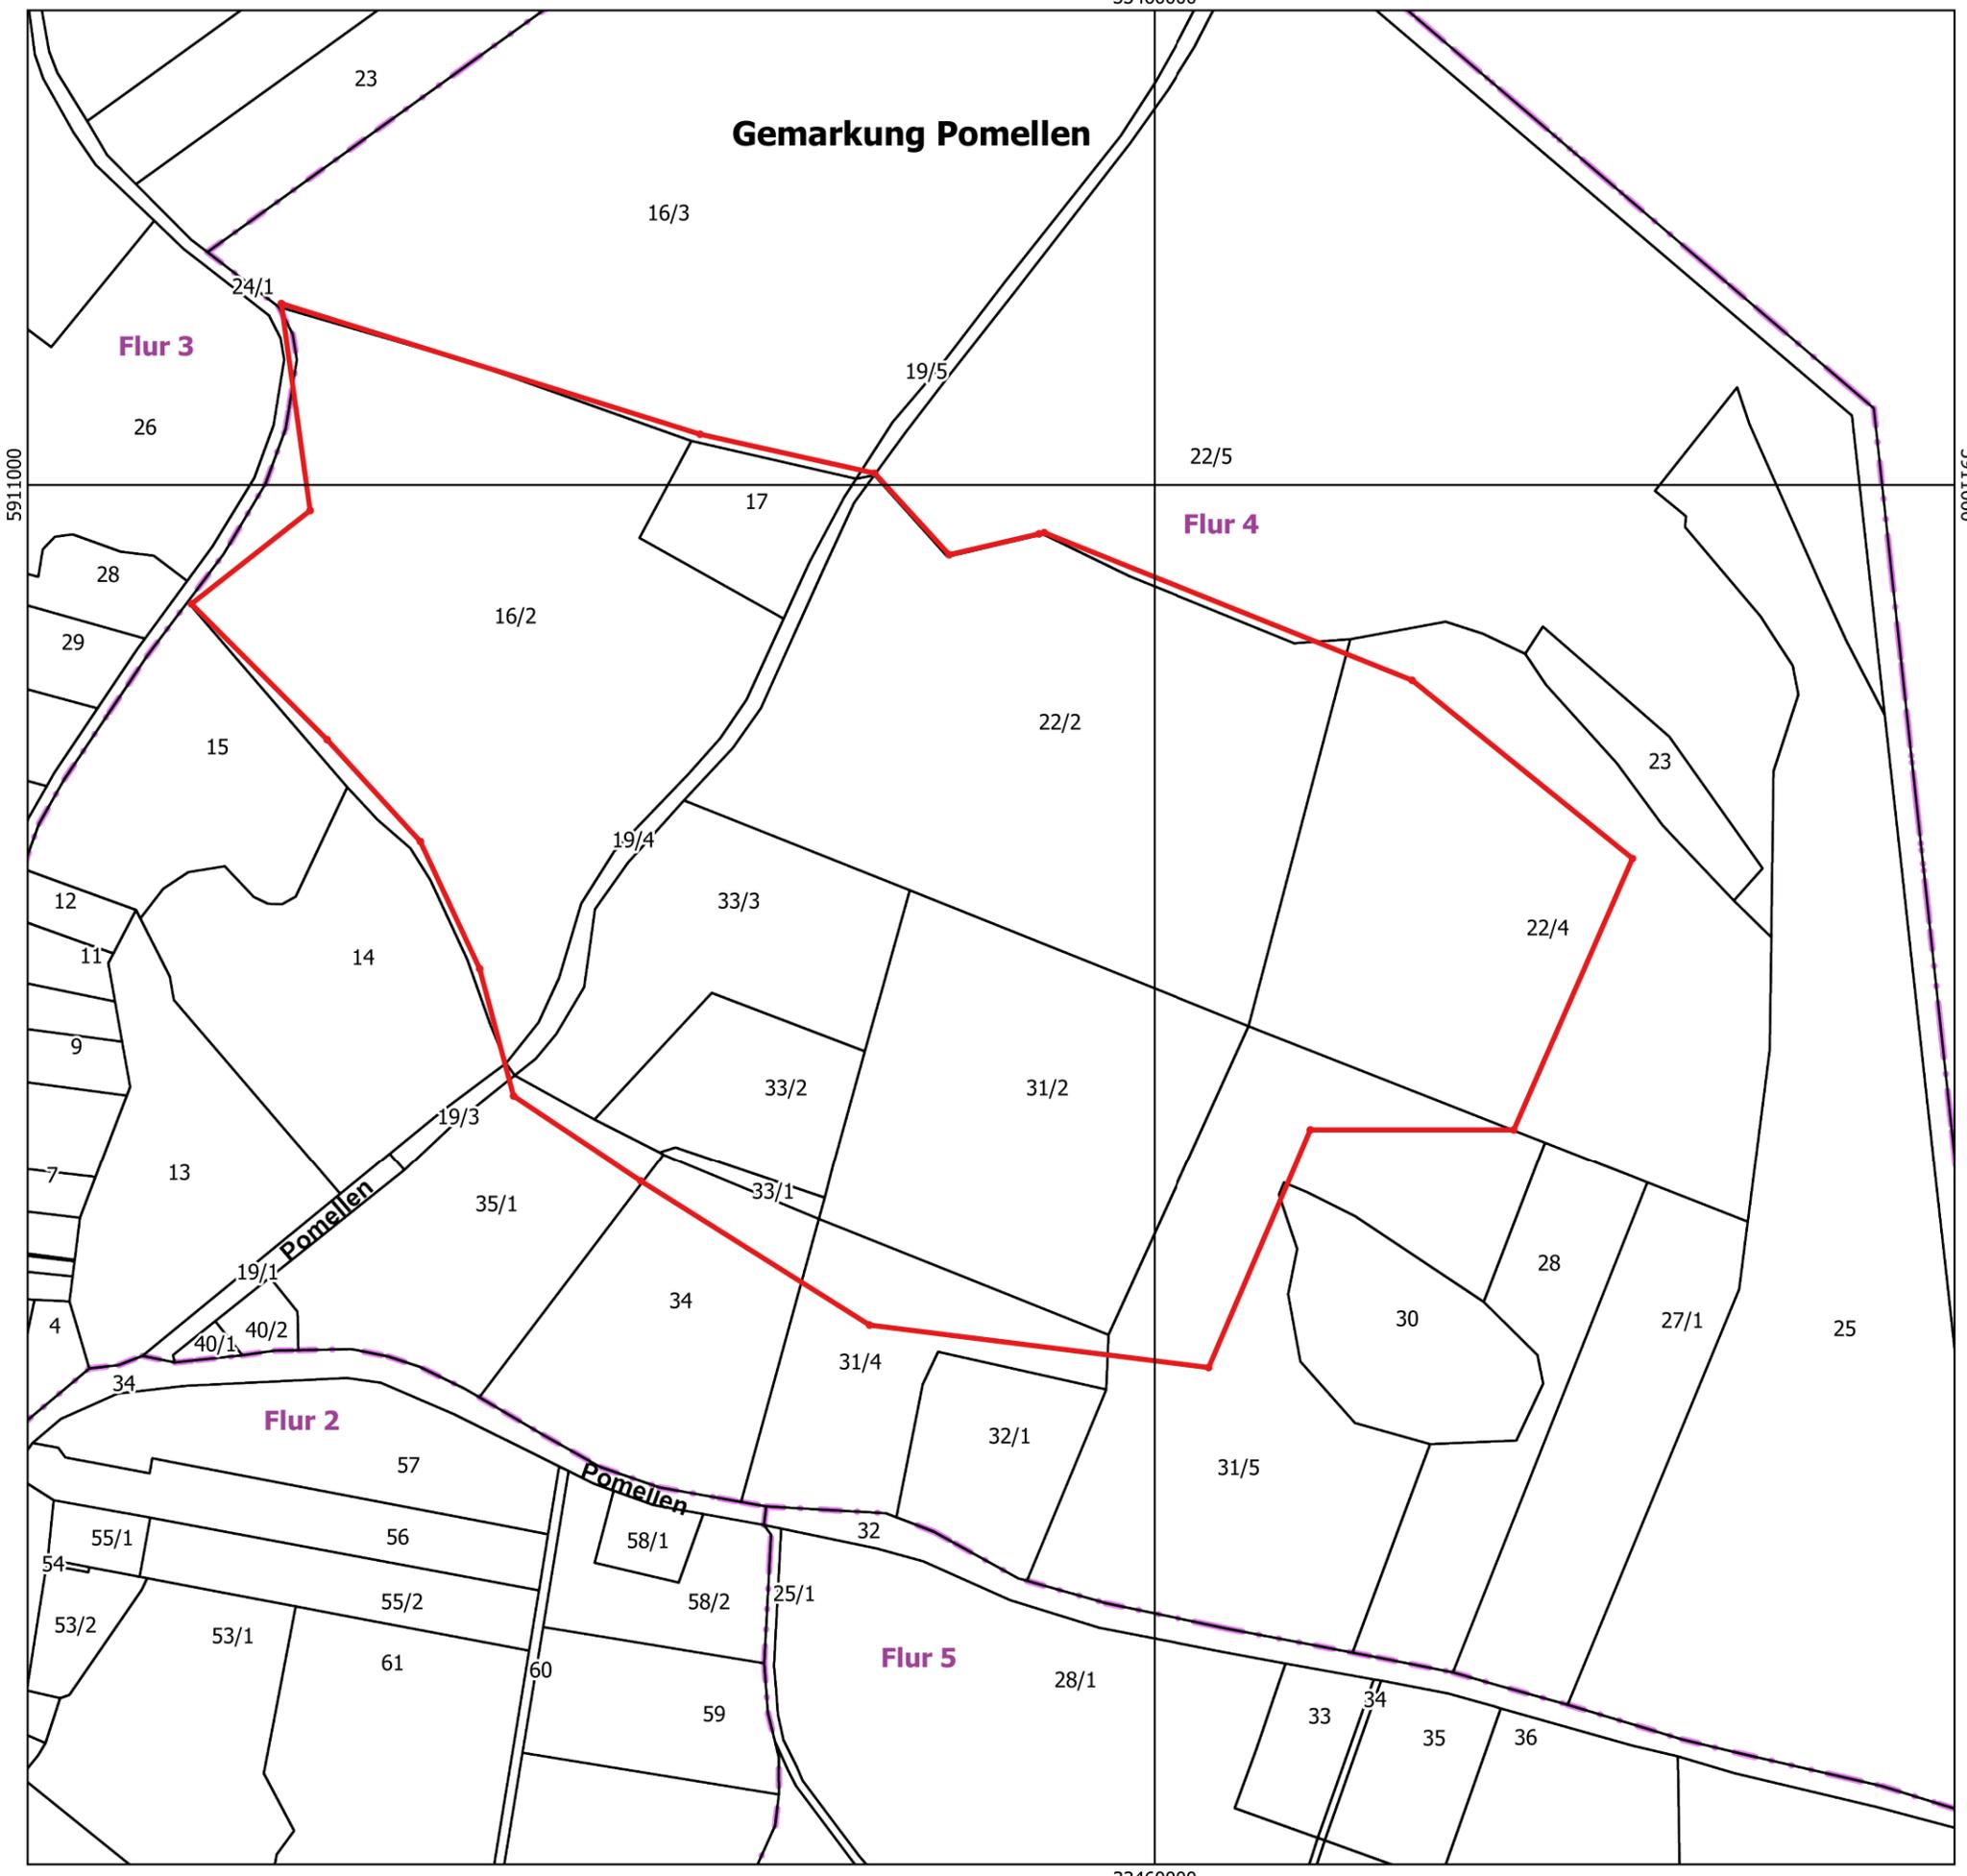

Legende

- Hauptbetriebsplanfläche und beantragte Rahmenbetriebsplanfläche
- Liegenschaftskataster**
- Flurstück
- Flur



Auftraggeber **CALCULUS** GmbH
 Mühlenstraße 4
 17217 Penzlin

Projekt Kiessandtagebaus Pomellen Nord
 Rahmenbetriebsplan

Auftragnehmer **LG** Lagerstättengeologie GmbH Neubrandenburg
 Ihlenfelder Straße 119
 17034 Neubrandenburg

Maßstab	1 : 4 000	Anlage 4.1
Koordinaten	ETRS 89 (UTM)	
Bearbeiterin	L. Viets	Flurkarte
Datum	Juni 2022	

33460000