


Rohstoffgewinnung im Nassschnitt mit Schwimmgreiferbagger

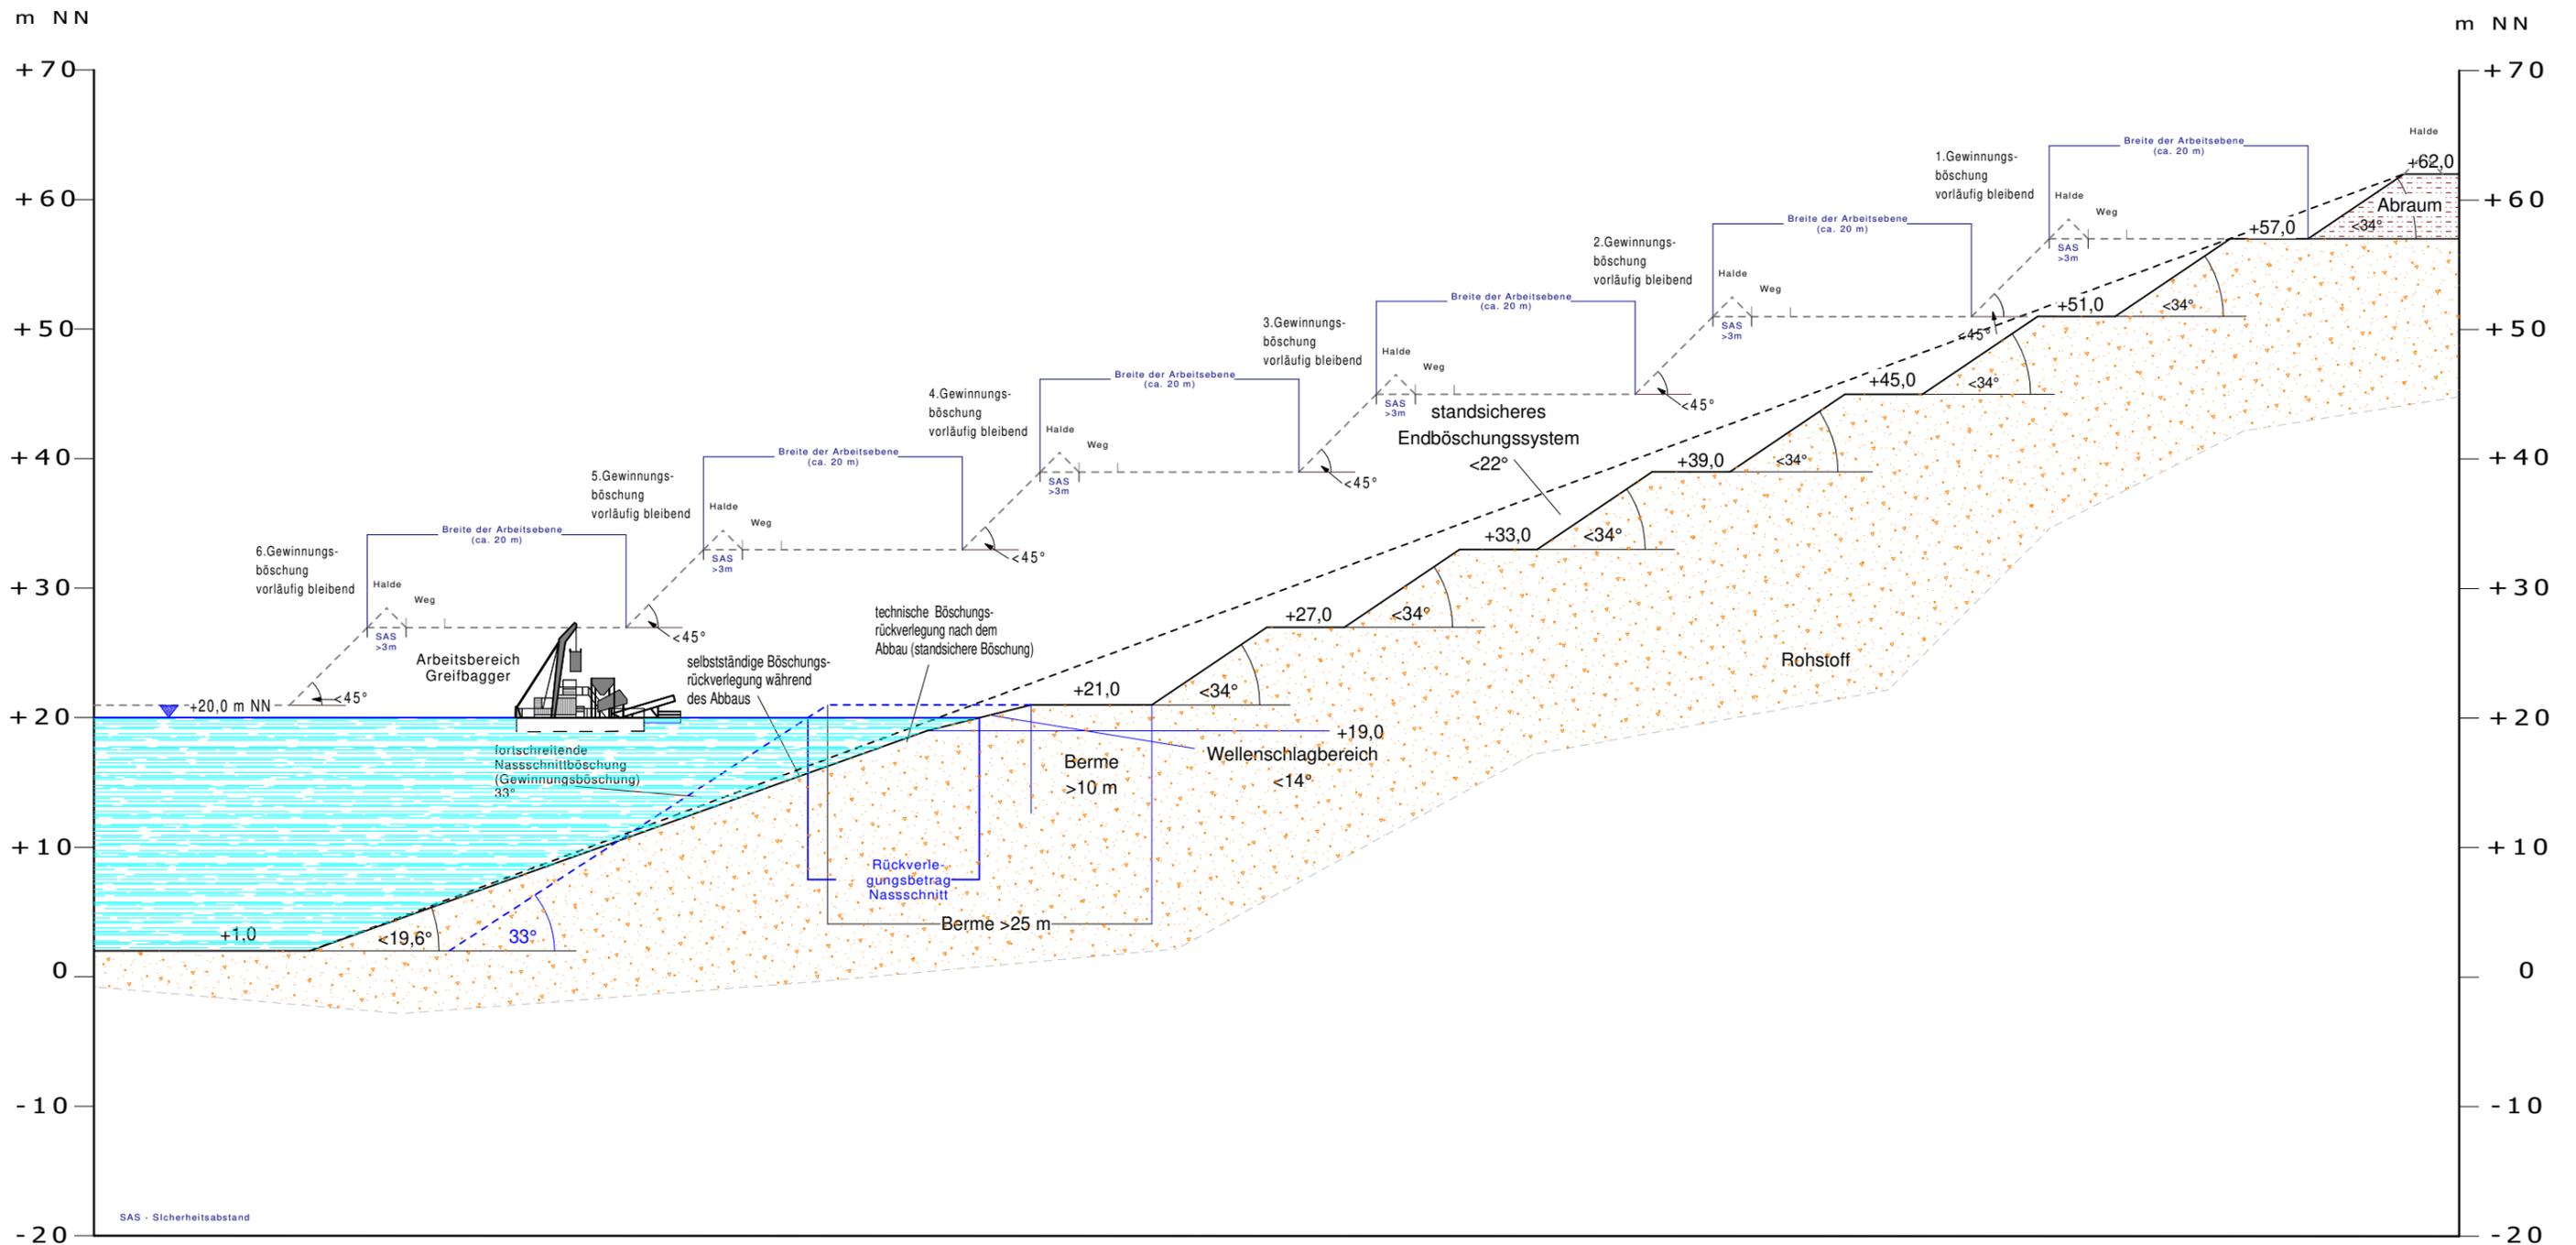

Anlage 6.3

Auftraggeber	CALCULUS GmbH	
Auftragsobjekt	Kiessandtagebau Pomellen Nord Rahmenbetriebsplan	
<h2>Technologischer Schnitt</h2>		
Auftragnehmer	Lagerstätteengeologie GmbH Neubrandenburg	
Bearbeiter	Buddenbohm/Schünemann	Maßstab
Datum	Juni 2022	1 : 500
Unterschrift		