







Schnitt A-A'

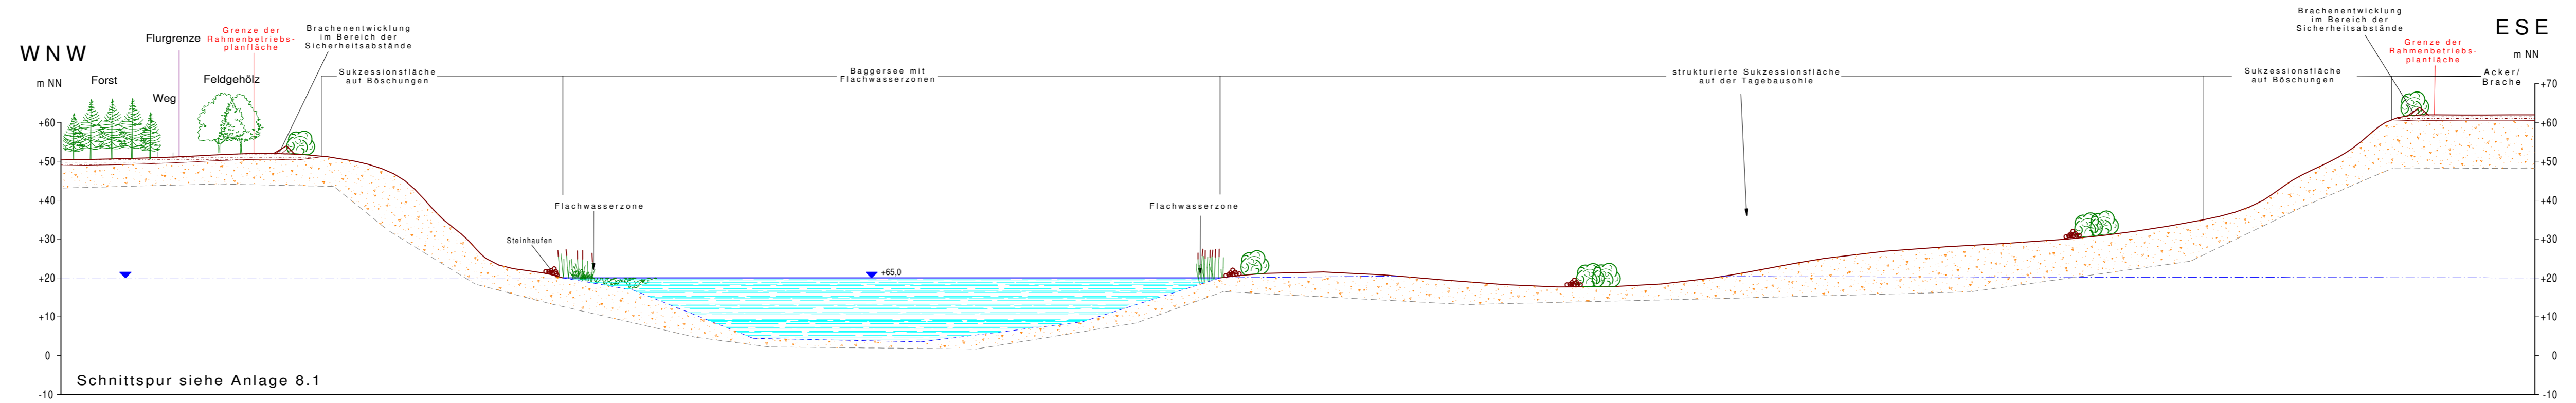

Schnittspur siehe Anlage 8.1

-  Mutterboden
-  Sand/Kiessande
-  Wasserflächen

Anlage 7.2

Auftraggeber		CALCULUS GmbH 	
Auftrag		Kiessandtagebau Pomellen Nord Rahmenbetriebsplan	
Wiedernutzbarmachungsschnitt			
Auftraggeber			
Lagerstättengeologie GmbH Neubrandenburg			
Bearbeiter	Buddenbohm/Schönemann	Maßstab	
Datum	Juni 2022		
Unterschrift			