

Legende



Potentialfläche - RREP WM 3. Entwurf

WEA geplant - eno 160

Abstand WEA


Vorbelastungen

Status

im Gen.-Verfahren

vor Inbetriebnahme

in Betrieb

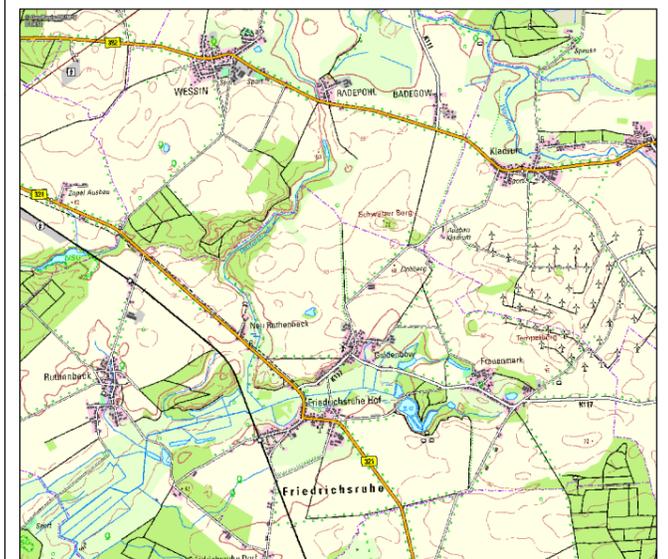

Genehmigungsplanung

Bauvorhaben: WP Goldenbow

Unternehmen: Straße am Zeltplatz 7 18230 Ostseebad Rerik	Abteilung	PE
	Entwurf	MBR
	Planer	MBR
	System	ETRS 89 Z 33
	Plott	12.05.2023

Planinhalt: topografische Karte 1:15.000 Abstände WEA untereinander	Maßstab: 1:15.000 Anlage: 2-1-3
---	--