

# WP Krinitz-Steosow IV

2.1 WEA zu Infrastruktur




1:10.000

Bearbeiter: BoF


## Legende


 30/21 Steosow  
Eignungsgebiet für Windenergieanlagen  
gem. Teilfortschreibung Kap. 6.5 RREP WM  
3. Entwurf (Stand Mai 2021)


### Windenergieanlagen (WEA)

-  beantragte WEA  
V162-6.2  
mit jeweils 169 m Nabenhöhe
-  bereits im Verfahren  
Vestas V162-5.6, V162-6.0 und V150-5.6  
mit jeweils 169 m Nabenhöhe
-  bereits im Verfahren  
Fremdvorhaben eno160  
mit jeweils 165 m Nabenhöhe

### Abstände

 Abstand zur nächsten WEA

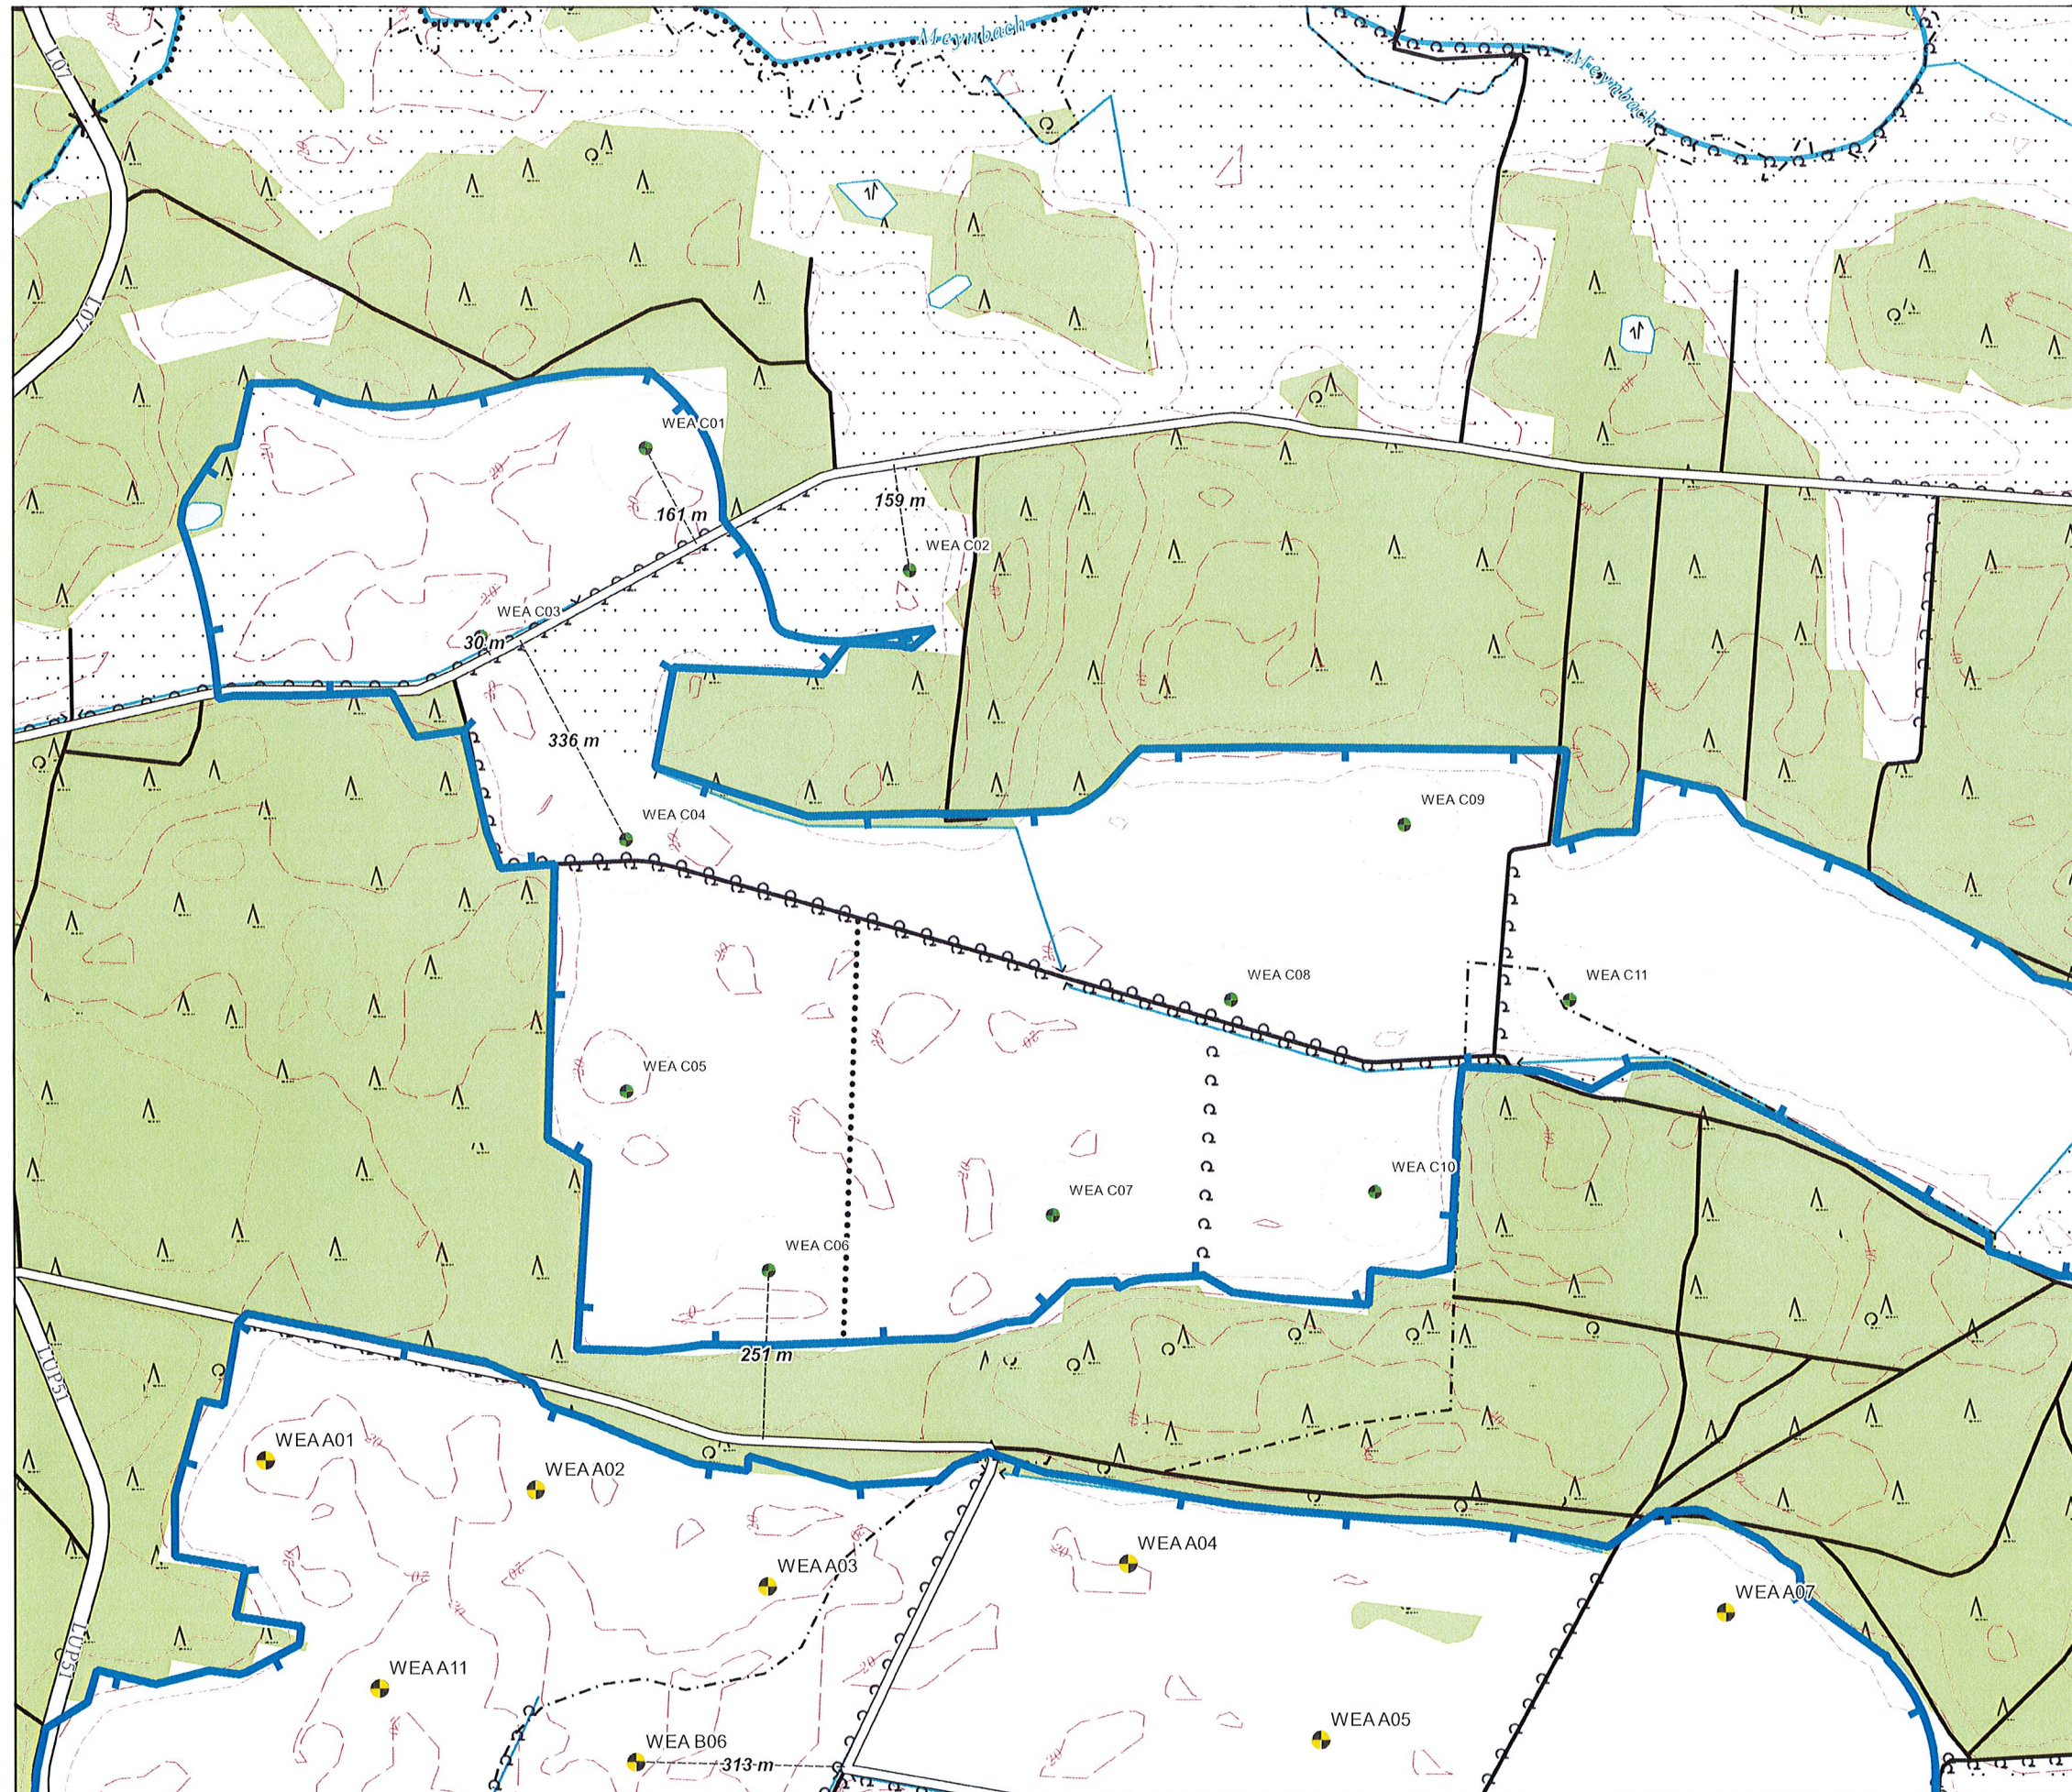

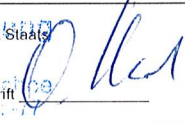**SAB Projektentwicklung**  
Antragsteller: Dipl.-Phys. Dirk Staack  
GmbH & Co. KG  
Berliner Platz 1, 25524 Itzehoe  
Tel.: +49 4821 40397-0 Fax: +49 4821 40397-11  
Kiel/Itzehoe, den 22.12.22 Unterschrift 

**SAB WindTeam GmbH**  
Vollqualifizierter Dipl.-Ing. Erik Müller  
Berliner Platz 1, 25524 Itzehoe  
Tel.: +49 4821 40397-0 Fax: +49 4821 40397-11  
Kiel/Itzehoe, den 22.12.22 Unterschrift 



Kartengrundlage: GeoBasis-DE/M-V

Koordinatenbezugssystem: ETRS89 / UTM Zone 33

Blattgröße: DIN A3

Maßstab: 1:10.000



Entwurfsverfasser:  
SAB WindTeam GmbH  
Berliner Platz 1, 25524 Itzehoe  
Telefon: +49 (4821) 40397-0  
Mail: info@sab-windteam.de