

WP Krinitz-Steesow IV

2.1 Abstände WEA zu IO

1:25.000

Erstellt am 20.12.2021 | Bearbeiter: BF


Legende


 30/21 Steesow
Eignungsgebiet für Windenergieanlagen
gem. Teilfortschreibung Kap. 6.5 RREP WM
3. Entwurf (Stand Mai 2021)

Windenergieanlagen (WEA)

-  beantragte WEA
Vestas V162-6.2
mit jeweils 169 m Nabenhöhe
-  bereits im Verfahren
Vestas V162-5.6, V162-6.0 und V150-5.6
mit jeweils 169 m Nabenhöhe
-  bereits im Verfahren
Fremdvorhaben GE 5.5-158
mit jeweils 161 m Nabenhöhe

Abstände

 Abstand WEA zur nächsten Wohnbebauung

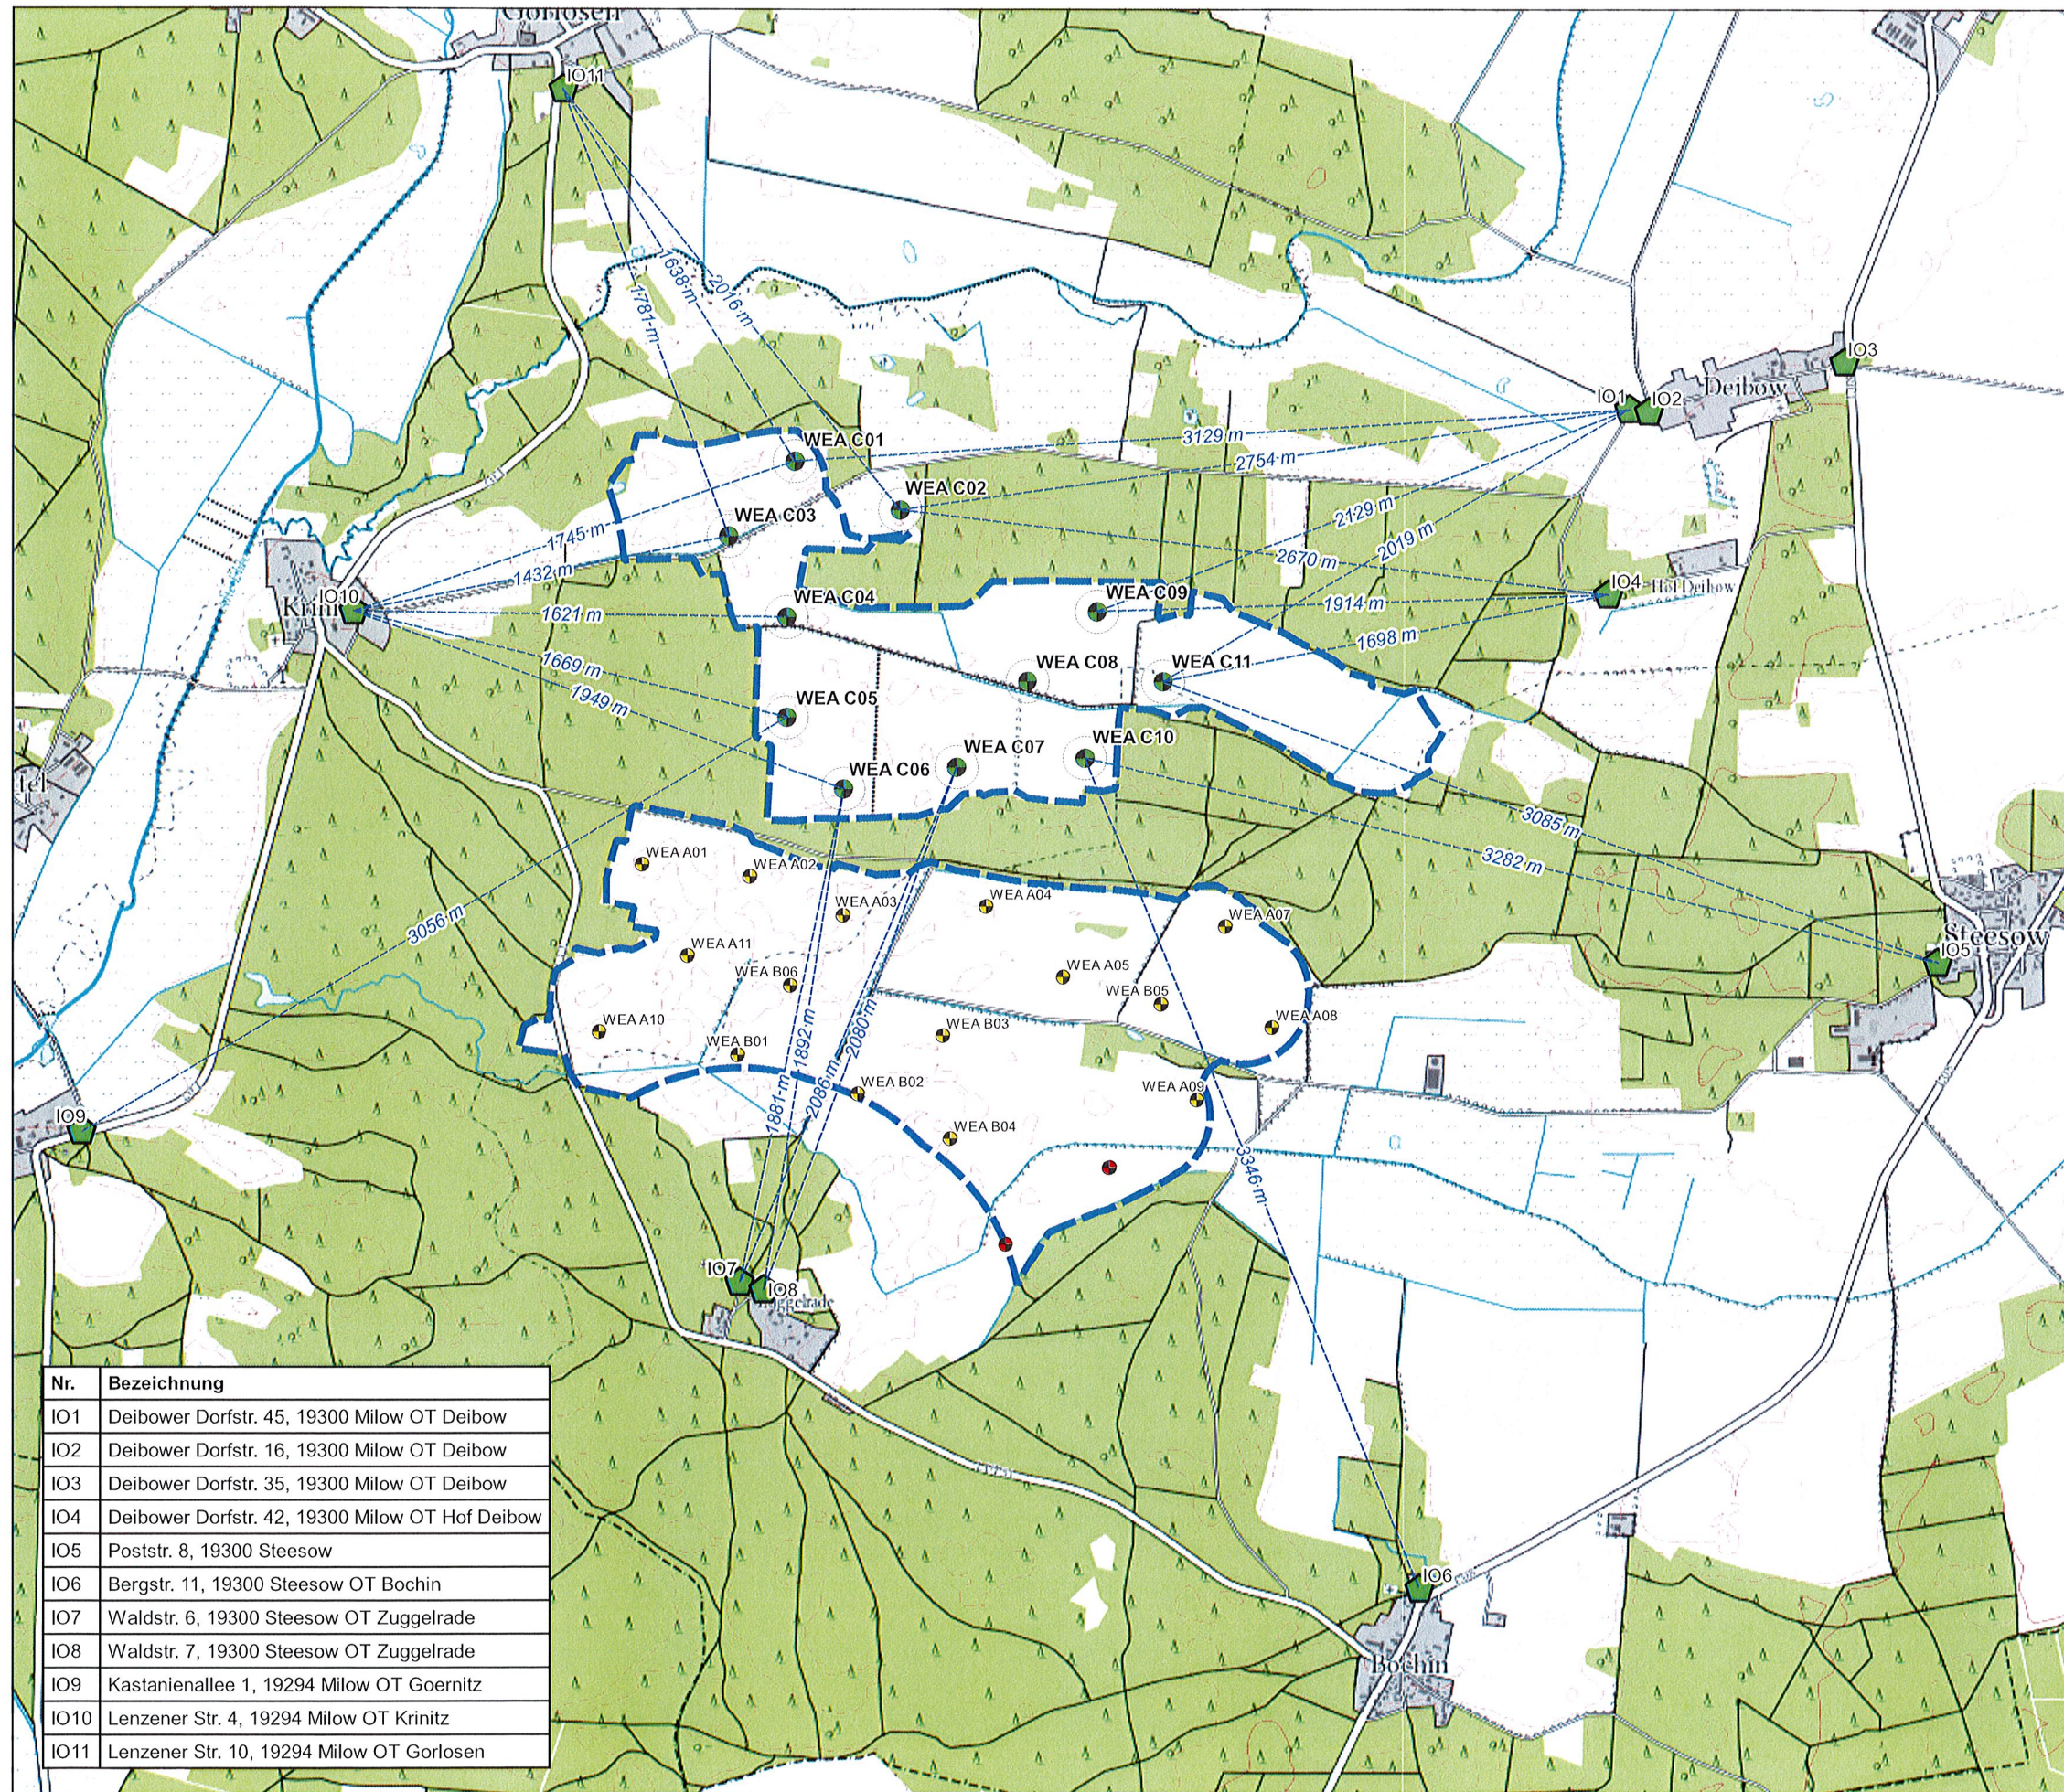

Nr.	Bezeichnung
IO1	Deibower Dorfstr. 45, 19300 Milow OT Deibow
IO2	Deibower Dorfstr. 16, 19300 Milow OT Deibow
IO3	Deibower Dorfstr. 35, 19300 Milow OT Deibow
IO4	Deibower Dorfstr. 42, 19300 Milow OT Hof Deibow
IO5	Poststr. 8, 19300 Steesow
IO6	Bergstr. 11, 19300 Steesow OT Bochin
IO7	Waldstr. 6, 19300 Steesow OT Zuggelrade
IO8	Waldstr. 7, 19300 Steesow OT Zuggelrade
IO9	Kastanienallee 1, 19294 Milow OT Goernitz
IO10	Lenzener Str. 4, 19294 Milow OT Krinitz
IO11	Lenzener Str. 10, 19294 Milow OT Gorlosen

SAB WindTeam GmbH
 Kassel, den 20.12.2021
 Tel.: +49 4821 40397-0
 Unterschrift: 

SAB WindTeam GmbH
 Kassel, den 20.12.2021
 Tel.: +49 4821 40397-0
 Unterschrift: 



Kartengrundlage: onmaps.de ©GeoBasis-DE/BKG/ZSHH<2021>

Koordinatenbezugssystem: ETRS89 / UTM Zone 33

Blattgröße: DIN A3 Maßstab: 1:25.000

 **SAB**
 WindTeam
 Entwurfsverfasser:
 SAB WindTeam GmbH
 Berliner Platz 1, 25524 Itzehoe
 Telefon: +49 (4821) 40397-0
 Mail: info@sab-windteam.de