Teilweise aus Datenschutzgründen geschwärzt.

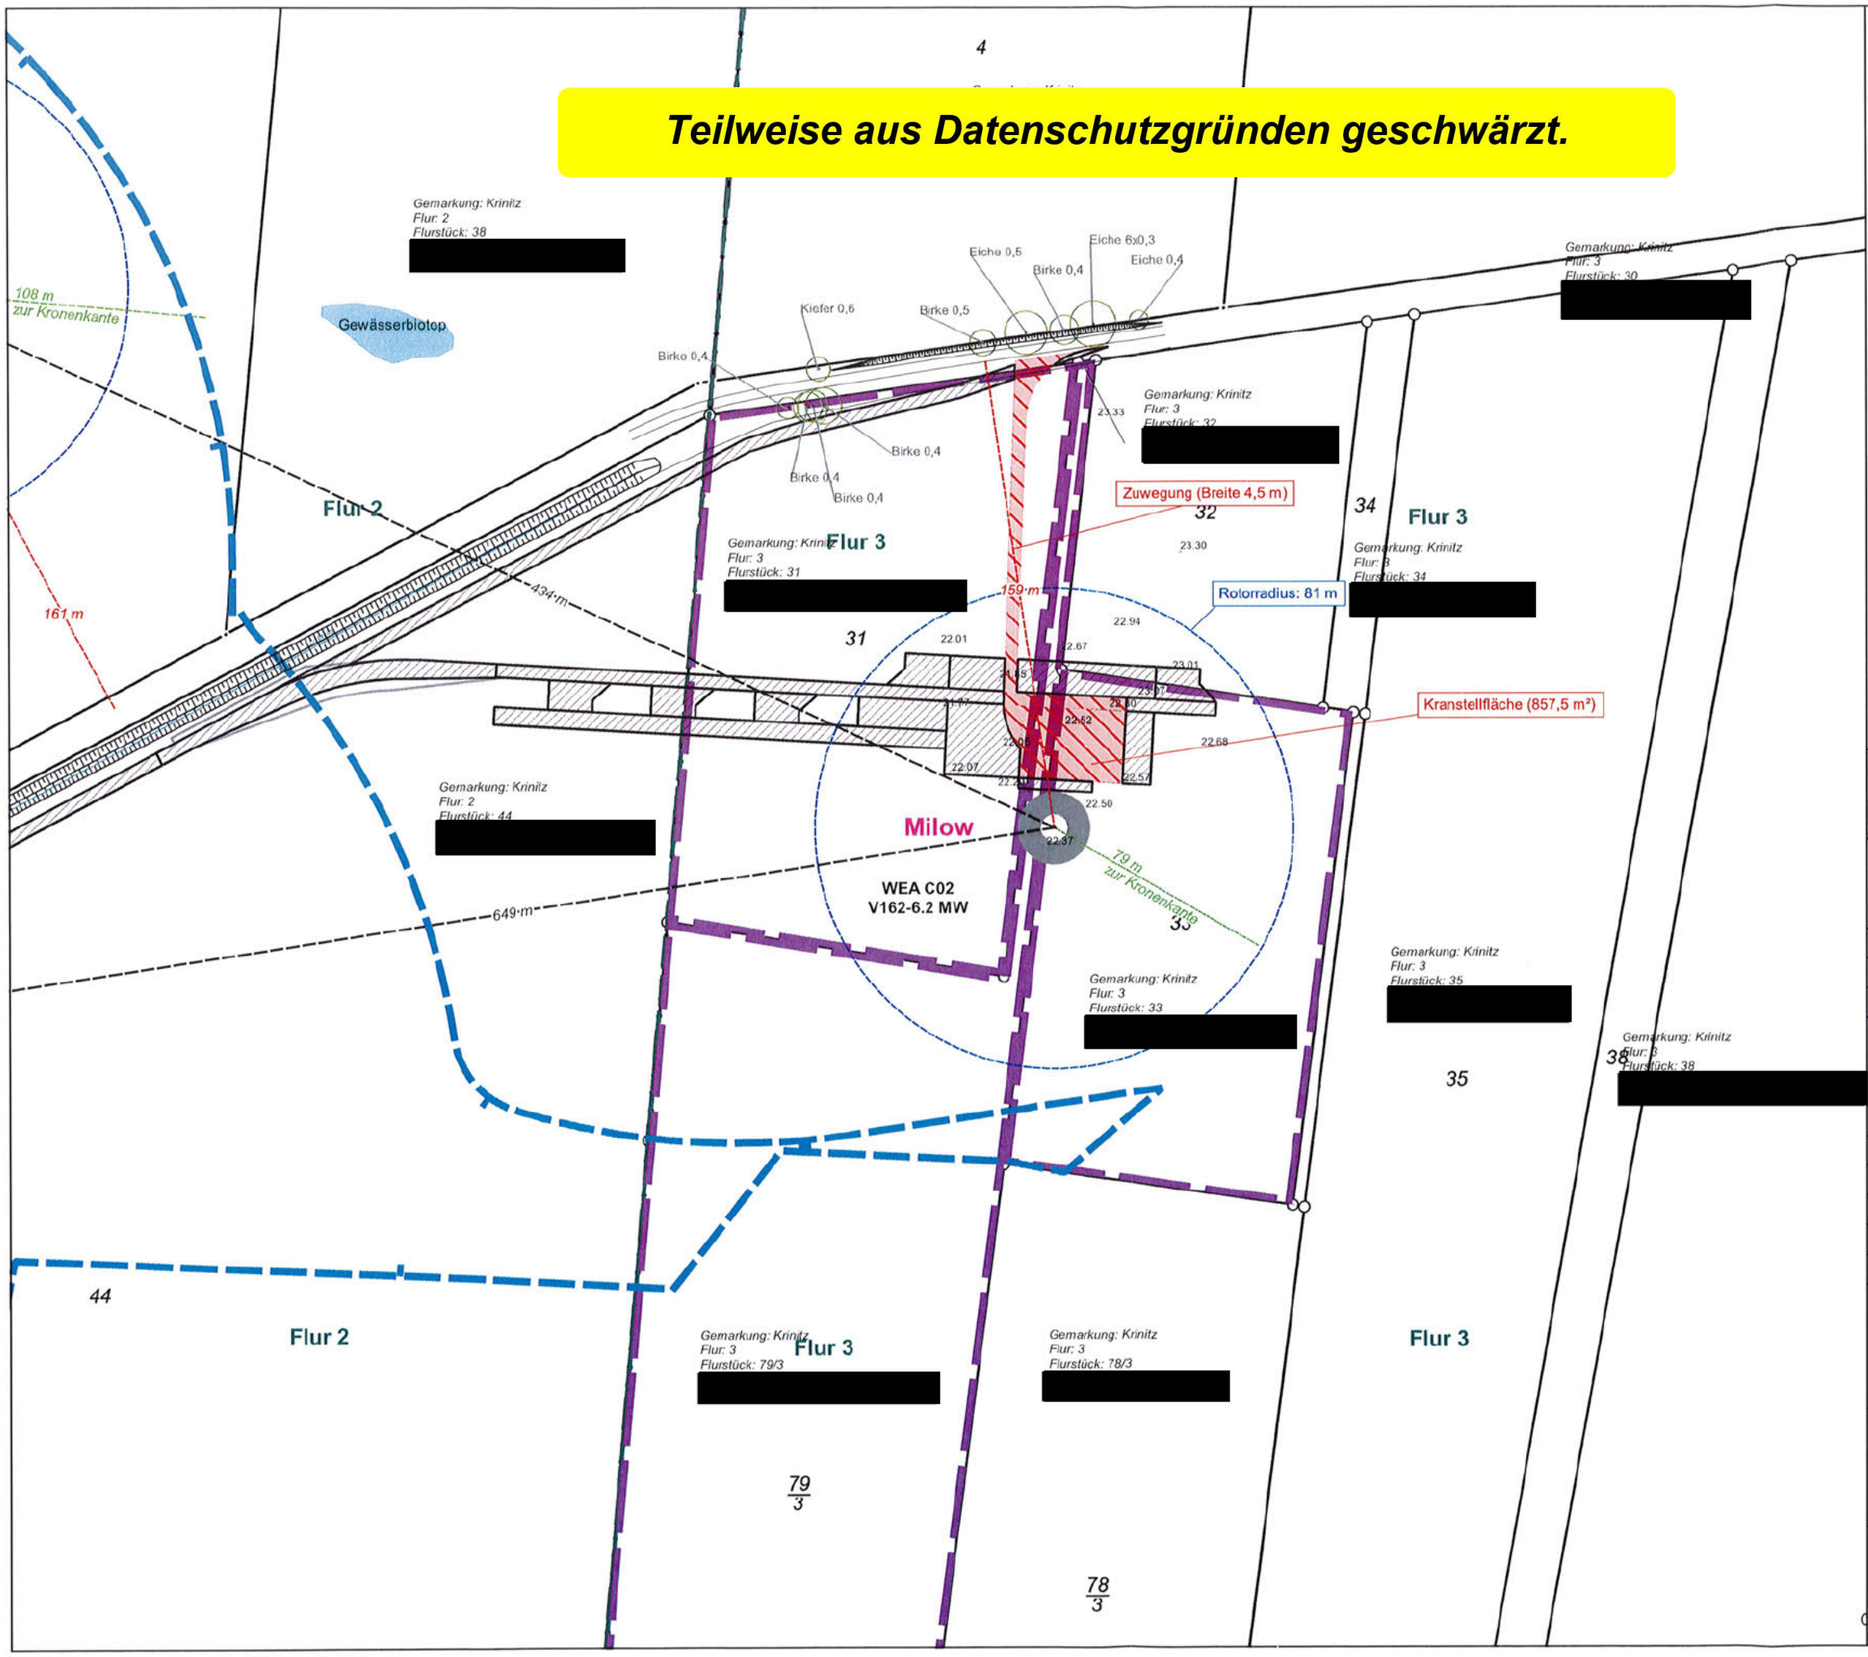

PLANINHALTE

Windeignungsgebiet gem. 3. Entwurf RREP WM

Flurstücksgrenzen

BAUGRUNDSTÜCK

Krinitz, Flur 3, Flurstück 33
LGB-Nr.: 40025

WINDENERGIEANLAGE (WEA)

WEA C02
Vestas V162-6.2MW
Nabenhöhe: 169 m
Gesamthöhe: 250 m
Höhe DHHN 92: 22,37 m
Durchmesser Fundament: 24,5 m
R: 33264875; H: 5897051

ZUWEGUNGEN, KRANSTELL- UND MONTAGEFLÄCHEN

dauerhaft

temporäre Zuwegung

temporäre Montageflächen

Überschwenkbereiche (nicht versiegelt)

BEMAßUNGEN

Höhenaufmaß Punkte mit Angabe in m

Abstände WEA zu Infrastruktur

Abstände WEA zu WEA

Windpark Krinitz-Steesow IV

2.3 Lageplan WEA C02

Planummer: 01	KBS: ETRS89 UTM Zone 33
Maßstab: 1 : 2.000	Kartengrundlage(-n): GeoBasis-DE/M-V 2023
Blattgröße: DIN A3	

0 20 40 60 80 100 m

	Datum	Name	Änderung:
Bearbeit.	23.05.2023	MR	-
Bearbeit.			
Bearbeit.			
Bearbeit.			
Bearbeit.			

SAB WindTeam GmbH
Berliner Platz 1, 25524 Itzehoe
+49 (4821) 40397-0
info@sab-windteam.de

Unterschrift Bauherr, SAB Projektentwicklung GmbH & Co. KG:

SAB Projektentwicklung GmbH & Co KG
Berliner Platz 1 * 25524 Itzehoe
Tel.: +49 4821 40397-0 * Fax: -77

Itzehoe, den 30.05.2023

Unterschrift Entwurfsverfasser, [redacted] SAB WindTeam GmbH

SAB WindTeam GmbH
Berliner Platz 1 * 25524 Itzehoe
Tel.: +49 4821 40397-0 Fax : -77

Itzehoe, den 30.05.2023