


Teilweise aus Datenschutzgründen geschwärzt.

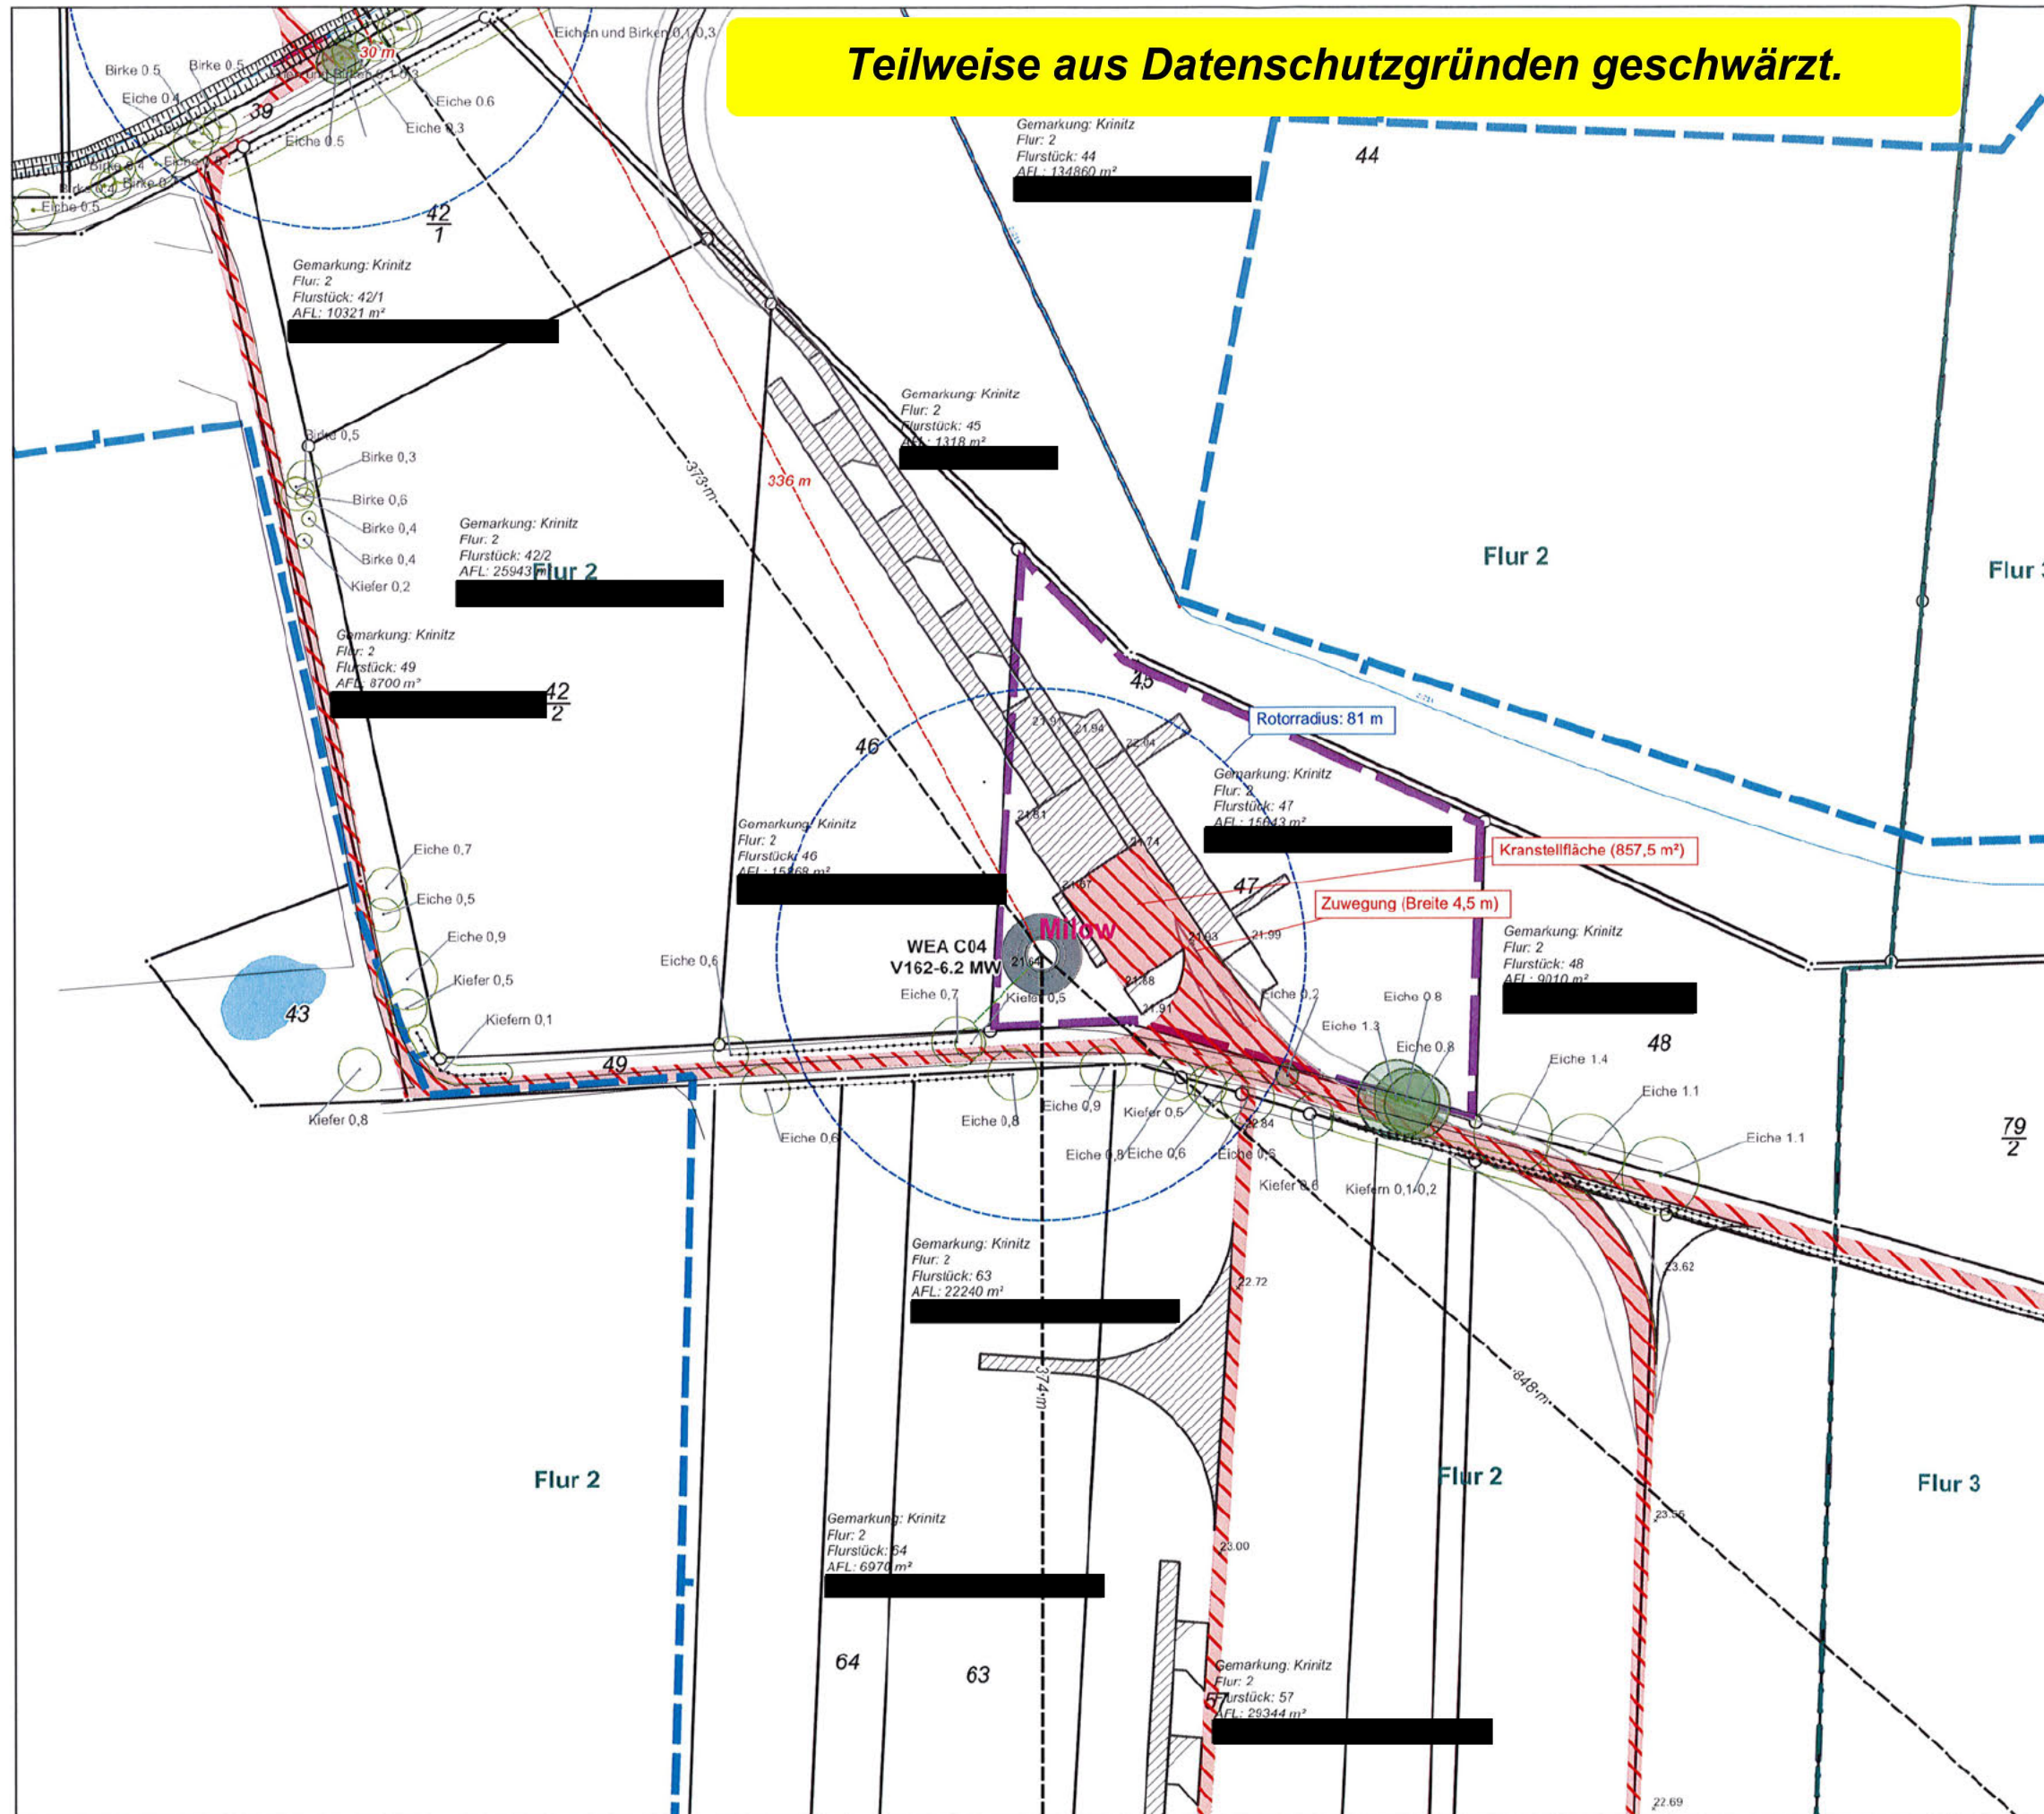


- PLANINHALTE**
- Windeignungsbereich gem. 3. Entwurf RREP WM
 - Flurstücksgrenzen
- BAUGRUNDSTÜCK**
- Krinitz, Flur 2, Flurstück 47
 - LGB-Nr.: 40028
- WINDENERGIEANLAGE (WEA)**
- WEA C04
 - Vestas V162-6.2MW
 - Nabenhöhe: 169 m
 - Gesamthöhe: 250 m
 - Höhe DHH 92: 21,64 m
 - Durchmesser Fundament: 24,5 m
 - R: 33264451; H: 5896650
- ZUWEGUNGEN, KRANSTELL- UND MONTAGEFLÄCHEN**
- dauerhaft
 - temporäre Zuwegung
 - temporäre Montageflächen
 - Überschwenkbereiche (nicht versiegelt)
- BEMÄßUNGEN**
- Höhenmaß Punkte mit Angabe in m
 - Abstände WEA zu Infrastruktur
 - Abstände WEA zu WEA

Windpark Krinitz-Steosow IV

2.3 Lageplan WEA C04

Plannummer: 01	KBS: ETRS89 UTM Zone 33
Maßstab: 1 : 2.000	Kartengrundlage(-n):
Blattgröße: DIN A3	GeoBasis-DE/M-V 2023

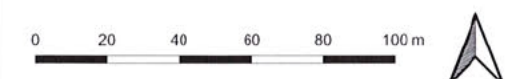

	Datum	Name	Änderung:
Bearbeit.	23.05.2023	MR	-
Bearbeit.			
Bearbeit.			
Bearbeit.			
Bearbeit.			

SAB WindTeam GmbH
 Berliner Platz 1, 25524 Itzehoe
 +49 (4821) 40397-0
 info@sab-windteam.de

Unterschrift Bauherr, SAB Projektentwicklung GmbH & Co. KG:
SAB Projektentwicklung GmbH & Co. KG
 Berliner Platz 1, 25524 Itzehoe
 Tel. +49 4821 40397-0 Fax: -77

Unterschrift Entwurfsverfasser, Eike Müller, SAB WindTeam GmbH:
SAB WindTeam GmbH
 Berliner Platz 1 * 25524 Itzehoe
 Tel. +49 4821 40397-0 Fax: -77