


Teilweise aus Datenschutzgründen geschwärzt.

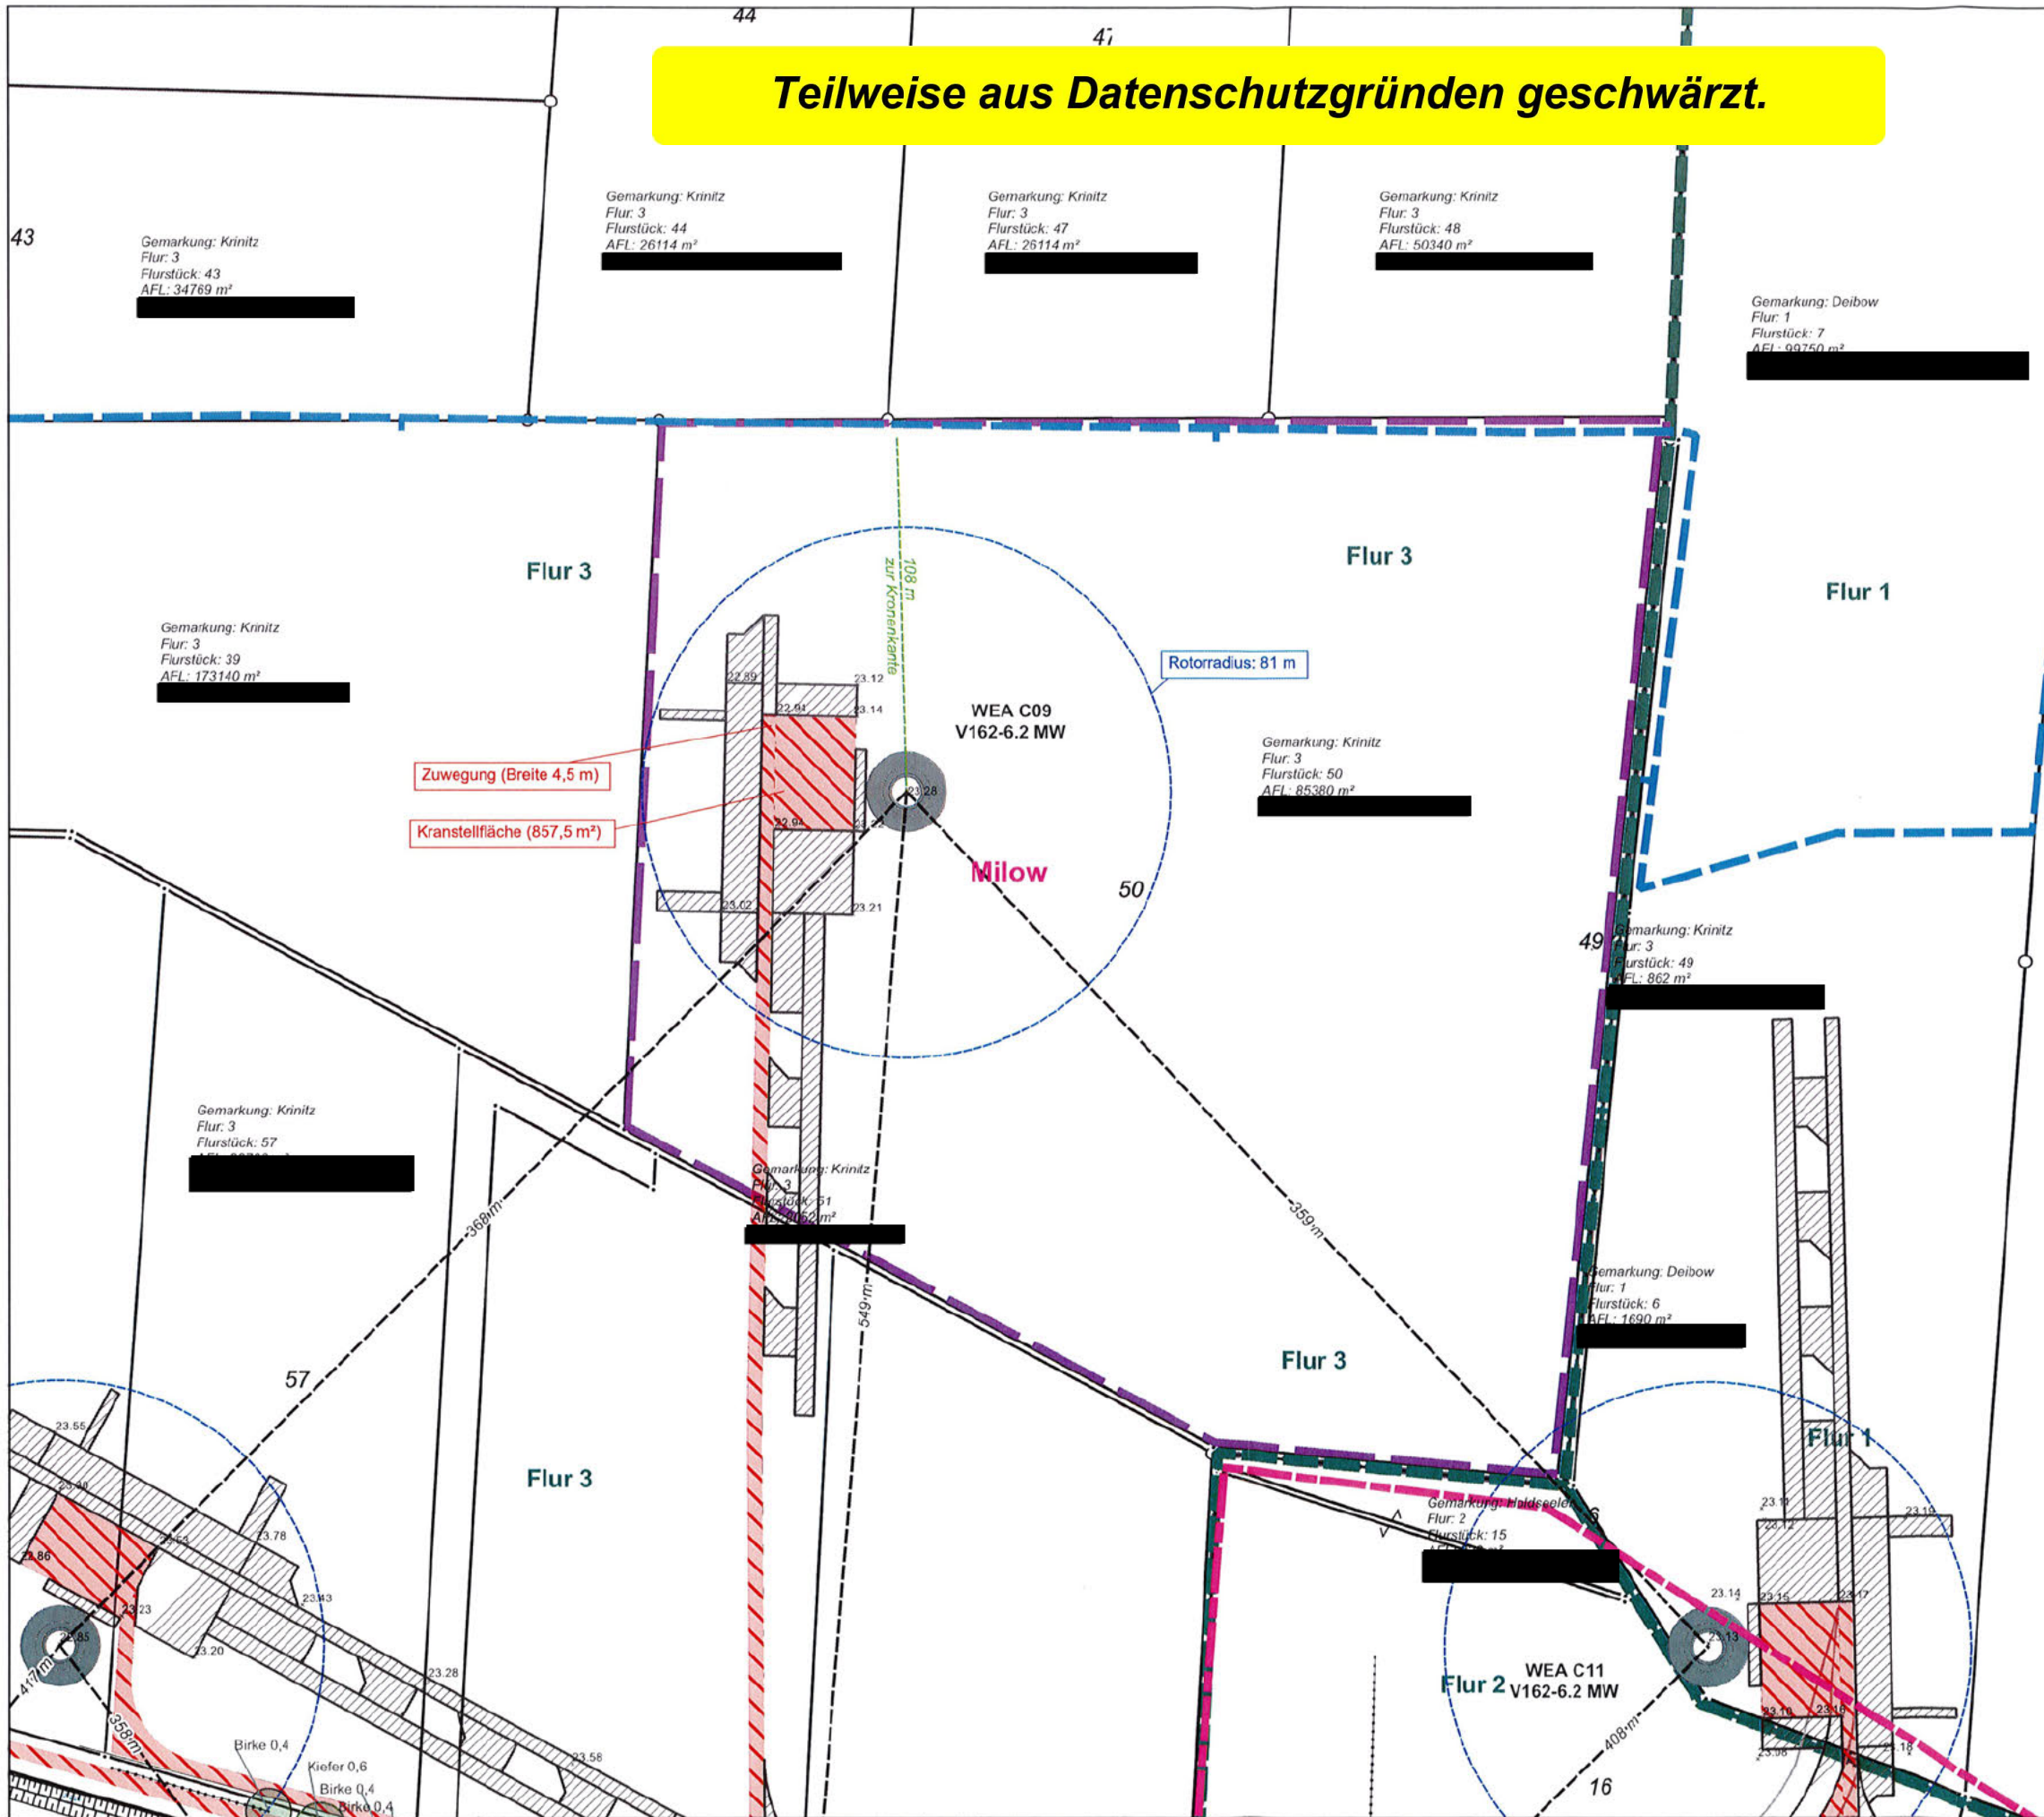

PLANINHALTE

- Windenergiegebiet gem. 3. Entwurf RREP WM
- Flurstücksgrenzen

BAUGRUNDSTÜCK

- Krinitz, Flur 3, Flurstück 50
- LGB-Nr.: 40088

WINDENERGIEANLAGE (WEA)

- WEA C09
- Vestas V162-6.2MW
- Nabenhöhe: 169 m
- Gesamthöhe: 250 m
- Höhe DHHN 92: 23,28 m
- Durchmesser Fundament: 24,5 m
- R: 33265614; H: 5896671

ZUWEGUNGEN, KRANSTELL- UND MONTAGEFLÄCHEN

- dauerhaft
- temporäre Zuwegung
- temporäre Montageflächen
- Überschwenkbereiche (nicht versiegelt)


BEMÄßUNGEN

- Höhenaufmaß Punkte mit Angabe in m
- Abstände WEA zu Infrastruktur
- Abstände WEA zu WEA

Windpark Krinitz-Steosow IV

2.3 Lageplan WEA C09

Plannummer: 01	KBS: ETRS89 UTM Zone 33
Maßstab: 1 : 2.000	Kartengrundlage(-n): GeoBasis-DE/M-V 2023
Blattgröße: DIN A3	

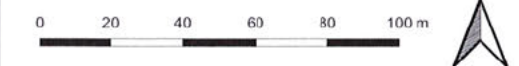

	Datum	Name	Änderung:
Bearbeit.:	23.05.2023	MR	-
Bearbeit.:			
Bearbeit.:			
Bearbeit.:			
Bearbeit.:			

SAB WindTeam GmbH
 Berliner Platz 1, 25524 Itzehoe
 +49 (4821) 40397-0
 info@sab-windteam.de



Unterschrift Bauherr, SAB Projektentwicklung GmbH & Co. KG:
SAB Projektentwicklung GmbH & Co. KG
 Berliner Platz 1 * 25524 Itzehoe
 Itzehoe, den 20.05.2023
 Tel.: +49 4821 40397-0 Fax: -77

Unterschrift Entwurfsverfasser, Eike Müller, SAB WindTeam GmbH:
SAB WindTeam GmbH
 Berliner Platz 1 * 25524 Itzehoe
 Itzehoe, den 20.05.2023
 Tel.: +49 4821 40397-0 Fax: -77