


Teilweise aus Datenschutzgründen geschwärzt.

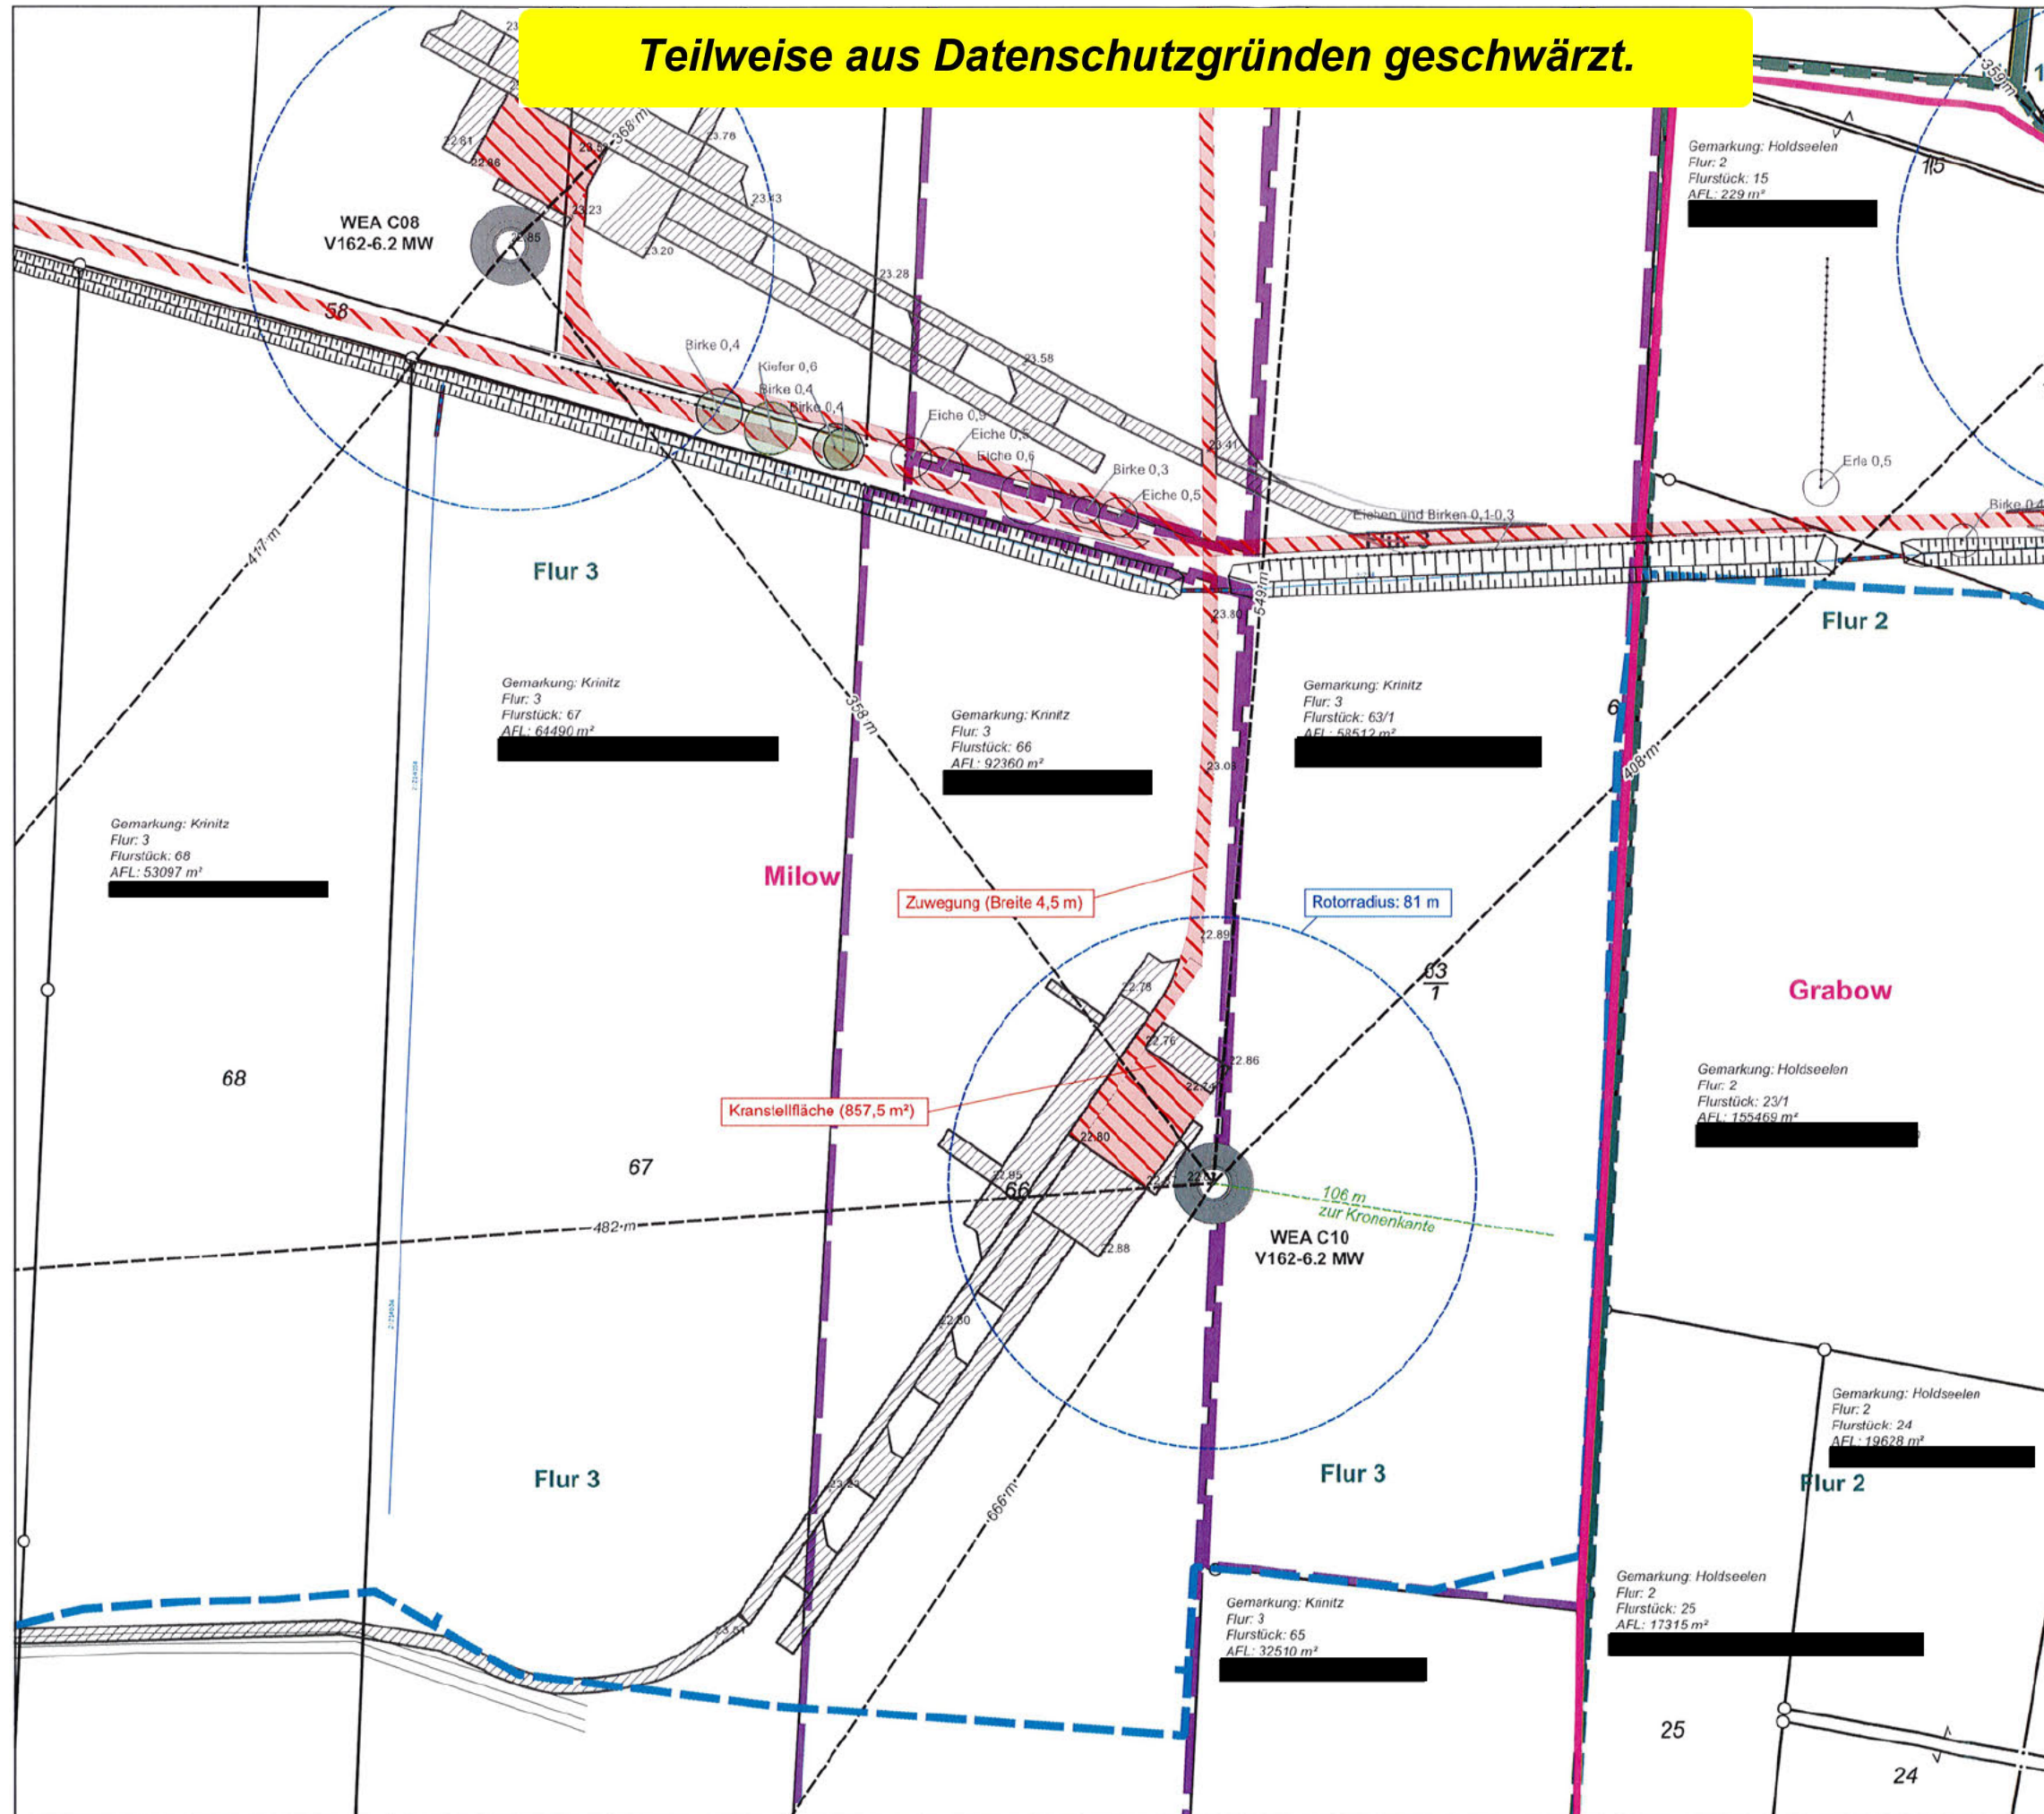


- PLANINHALTE**
- Windeignungsgebiet gem. 3. Entwurf RREP WM
 - Flurstücksgrenzen
- BAUGRUNDSTÜCK**
- Krinitz, Flur 3, Flurstück 66, LGB-Nr.: 40012
- WINDENERGIEANLAGE (WEA)**
- WEA C10
 - Vestas V162-6.2MW
 - Nabenhöhe: 169 m
 - Gesamthöhe: 250 m
 - Höhe DHN 92: 22,82 m
 - Durchmesser Fundament: 24,5 m
 - R: 33265569; H: 5896124
- ZUWEGUNGEN, KRANSTELL- UND MONTAGEFLÄCHEN**
- dauerhaft
 - temporäre Zuwegung
 - temporäre Montageflächen
 - Überschwenkbereiche (nicht versiegelt)
- BEMABUNGEN**
- Höhenmaß Punkte mit Angabe in m
 - Abstände WEA zu Infrastruktur
 - Abstände WEA zu WEA

Windpark Krinitz-Steosow IV

2.3 Lageplan WEA C10

| | |
|--------------------|---|
| Planummer: 01 | KBS: ETRS89 UTM Zone 33 |
| Maßstab: 1 : 2.000 | Kartengrundlage(-n): GeoBasis-DE/M-V 2023 |
| Blattgröße: DIN A3 | |

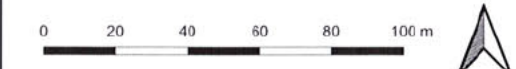

| | Datum | Name | Änderung: |
|-----------|------------|------|-----------|
| Bearbeit. | 23.05.2023 | MR | - |
| Bearbeit. | | | |
| Bearbeit. | | | |
| Bearbeit. | | | |
| Bearbeit. | | | |

SAB WindTeam GmbH
 Berliner Platz 1, 25524 Itzehoe
 +49 (4821) 40397-0
 info@sab-windteam.de

Unterschrift Bauherr, SAB Projektentwicklung GmbH & Co. KG:
SAB Projektentwicklung GmbH & Co. KG
 Berliner Platz 1, 25524 Itzehoe
 Tel.: +49 4821 40387-0 • Fax: -77

Unterschrift Entwurfsverfasser, Erik Müller, SAB WindTeam GmbH:
SAB WindTeam GmbH
 Berliner Platz 1 • 25524 Itzehoe
 Tel.: +49 4821 40397-0 • Fax: -77