


Teilweise aus Datenschutzgründen geschwärzt.

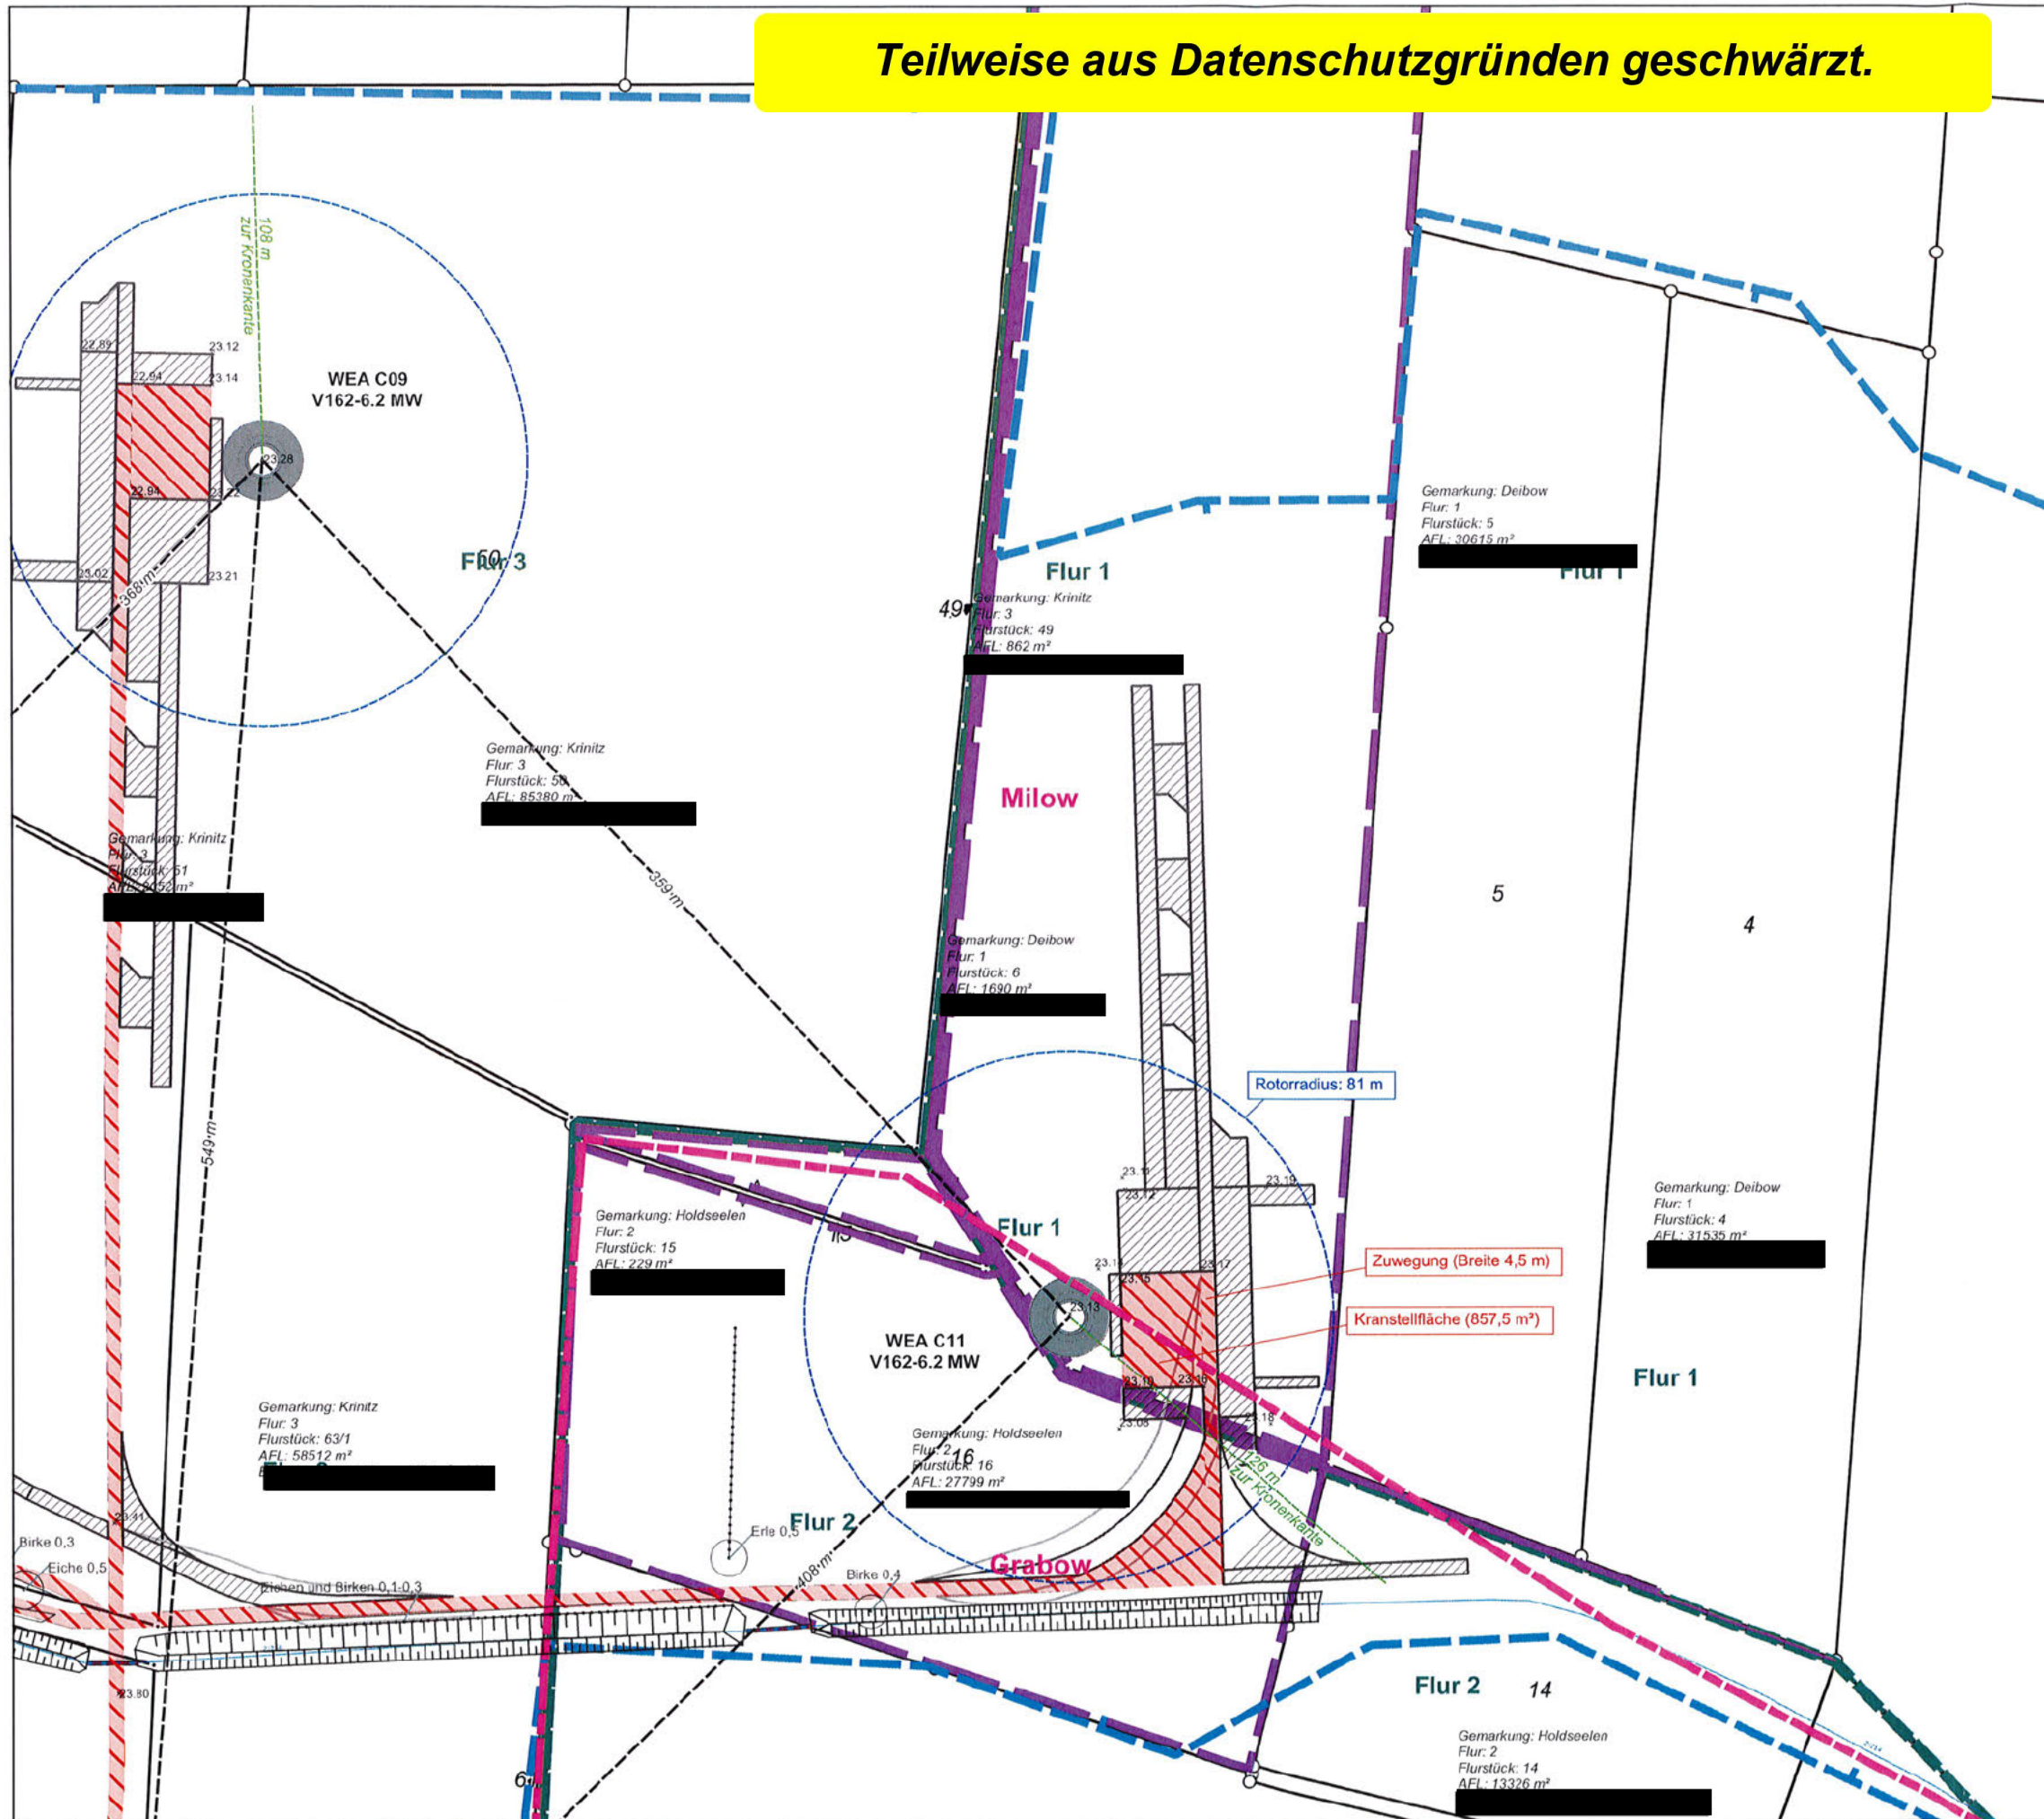


- PLANINHALTE**
- Windenergiegebiet gem. 3. Entwurf RREP WM
 - Flurstücksgrenzen
- BAUGRUNDSTÜCK**
- Deibow, Flur 1, Flurstück 7
LGB-Nr.: 10147
- WINDENERGIEANLAGE (WEA)**
- WEA C11
Vestas V162-6.2MW
Nabenhöhe: 169 m
Gesamthöhe: 250 m
Höhe DHN 92: 23,13 m
Durchmesser Fundament: 24,5 m
R: 33265860; H: 5896410
- ZUWEGUNGEN, KRANSTELL- UND MONTAGEFLÄCHEN**
- dauerhaft
 - temporäre Zuwegung
 - temporäre Montageflächen
 - Überschwenkbereiche (nicht versiegelt)
- BEMÄßUNGEN**
- Höhenaufmaß Punkte mit Angabe in m
 - Abstände WEA zu Infrastruktur
 - Abstände WEA zu WEA

Windpark Krinitz-Steosow IV

2.3 Lageplan WEA C11

Plannummer: 01	KBS: ETRS89 UTM Zone 33
Maßstab: 1 : 2.000	Kartengrundlage(-n): GeoBasis-DE/M-V 2023
Blattgröße: DIN A3	

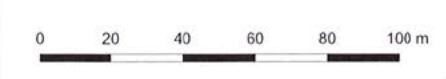

	Datum	Name	Änderung:
Bearbeit.:	23.05.2023	MR	-
Bearbeit.:			
Bearbeit.:			
Bearbeit.:			

SAB WindTeam GmbH
 Berliner Platz 1, 25524 Itzehoe
 +49 (4821) 40397-0
 info@sab-windteam.de

Unterschrift Bauherr: SAB Projektentwicklung GmbH & Co. KG:
 Berliner Platz 1 * 25524 Itzehoe
 +49 (4821) 40397-0 Fax: 40397-77
 20052023

Unterschrift Entwurfsverfasser: Eike Müller, SAB WindTeam GmbH:
 Berliner Platz 1 * 25524 Itzehoe
 +49 (4821) 40397-0 Fax: 40397-77
 20052023