



Erstellt am 14.12.2022

Gemarkung: Krinitz (13 1062)

Flur: 2


Flurstück: 37

Hinweis: Flurneuordnung "FNV "Gorlosen II-Feldlage""

Gemeinde: Milow (13 0 76 097)

Landkreis Ludwigslust-Parchim

Lage: Dicke Birken

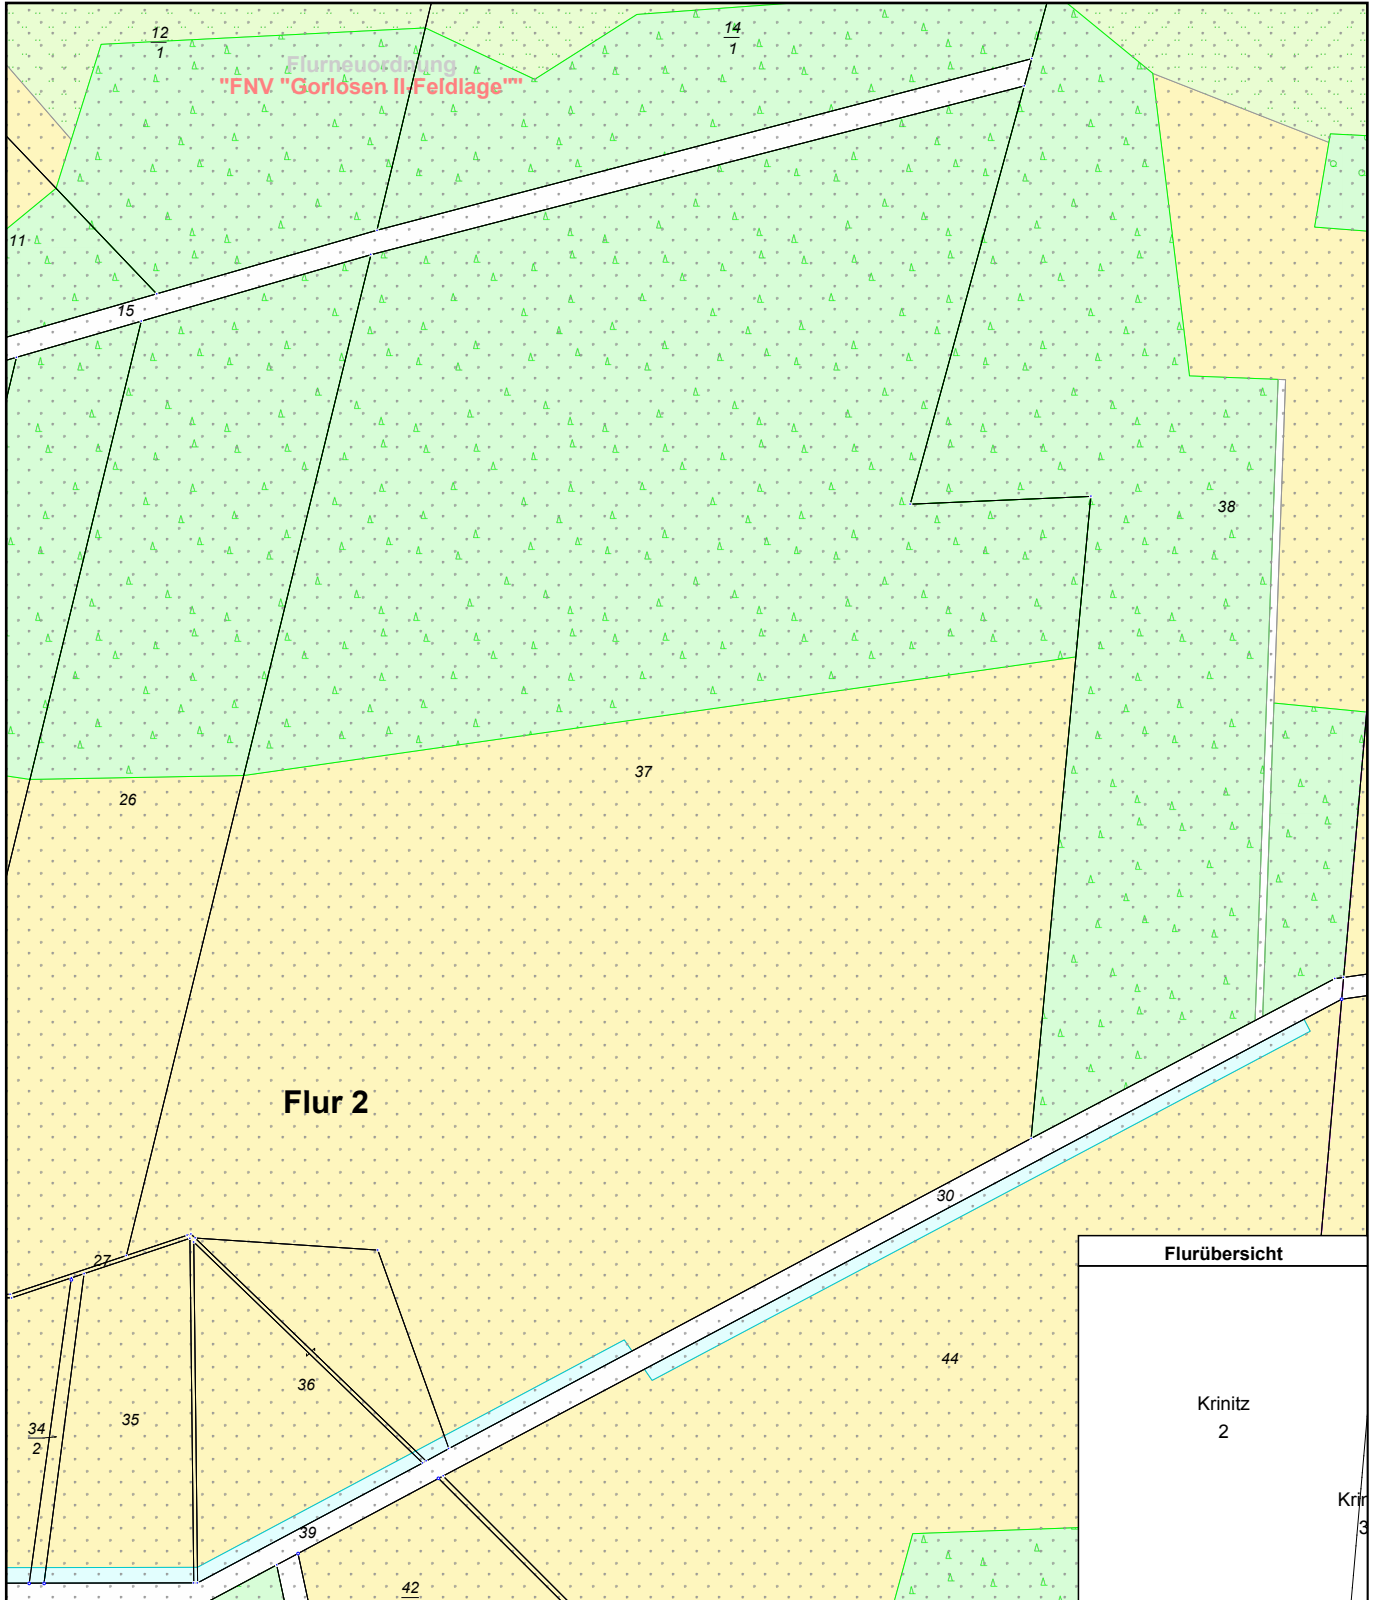

MV1696

0 40 80 120 Meter

Maßstab 1:4000