



Erstellt am 14.12.2022

Gemarkung: Krinitz (13 1062)

Flur: 3


Flurstück: 56

Hinweis: Flurneuordnung "FNV "Gorlosen II-Feldlage""

Gemeinde: Milow (13 0 76 097)

Landkreis Ludwigslust-Parchim

Lage: Postmoor

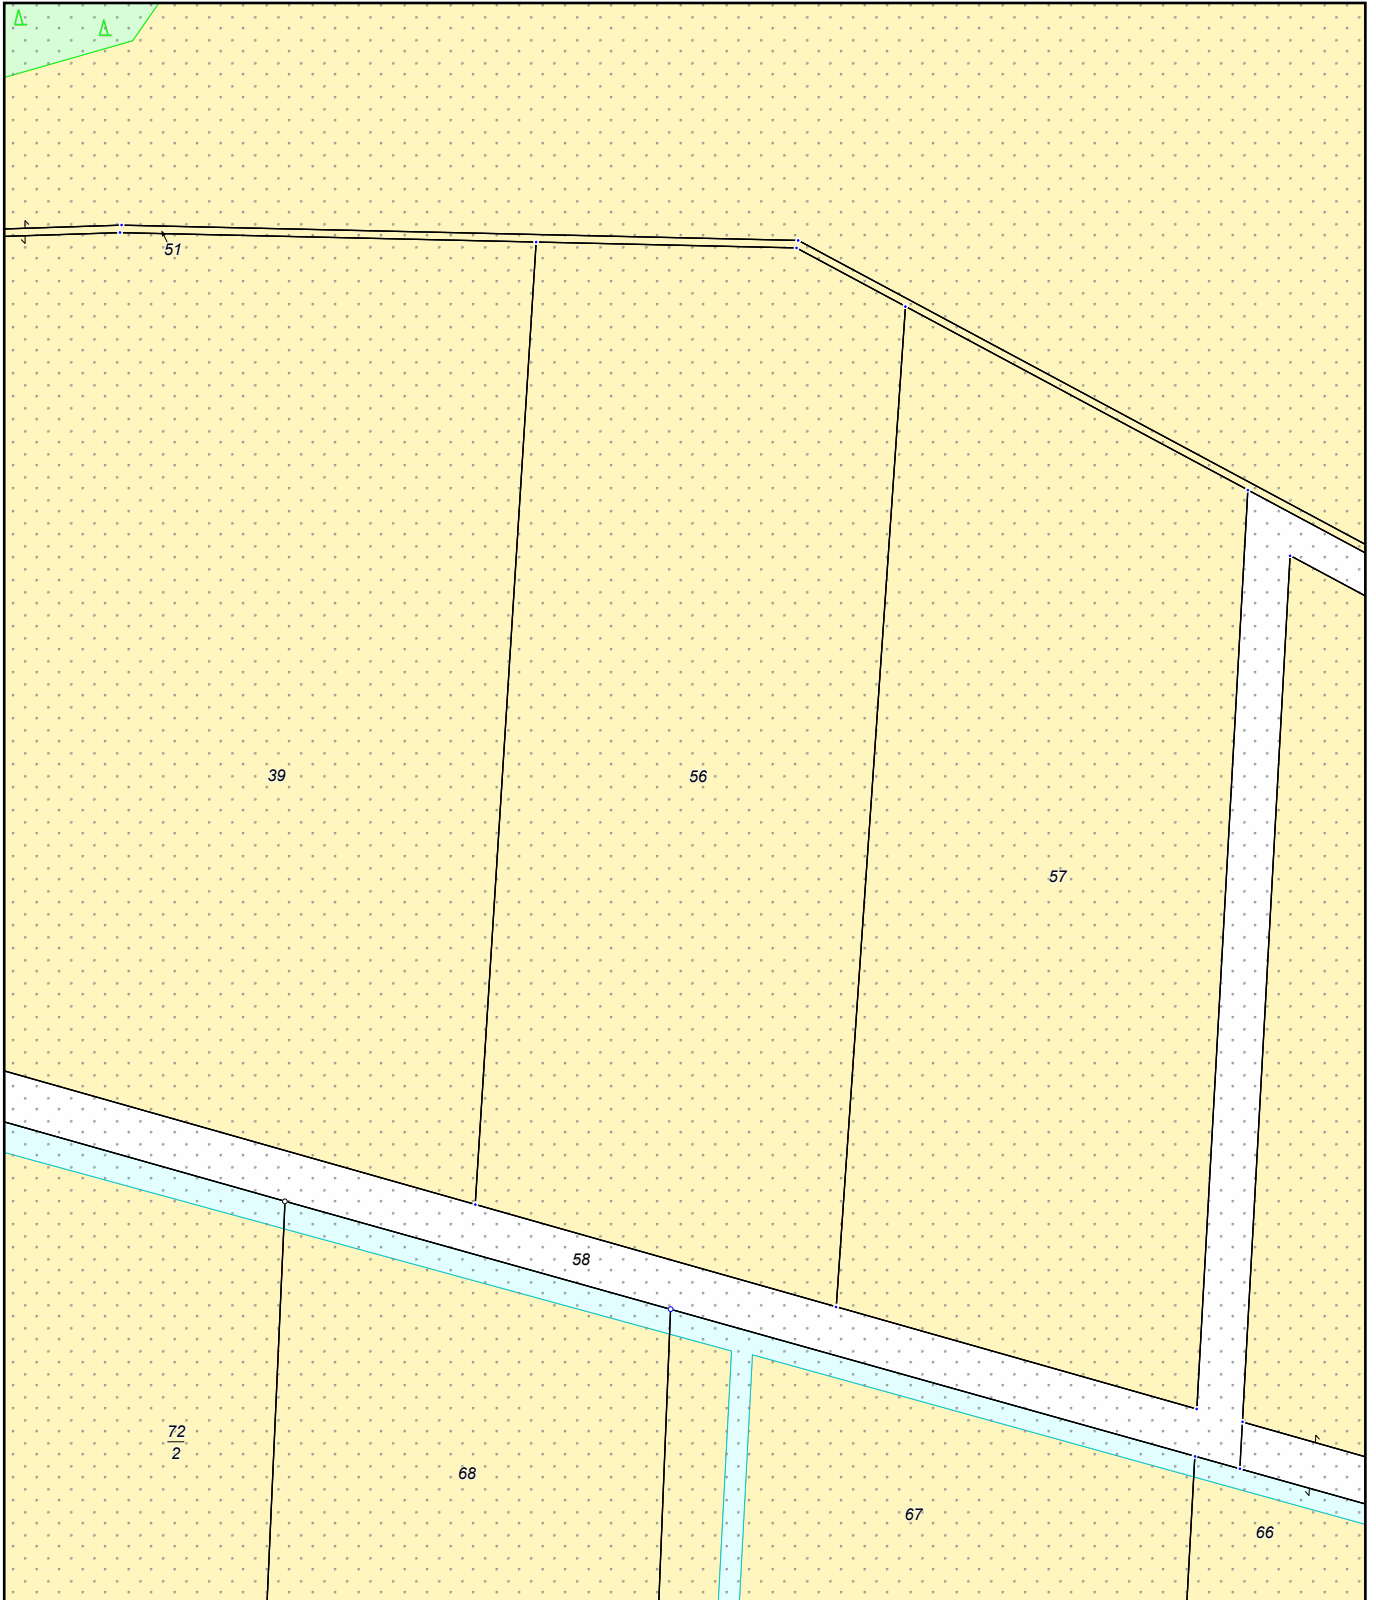

MV1696
0 20 40 60 Meter
Maßstab 1:2000

© Vermessungs- und Geoinformationsbehörden Mecklenburg-Vorpommern
Vervielfältigung, Weiterverarbeitung, Umwandlung, Weitergabe an Dritte oder Veröffentlichung bedarf der Zustimmung
der zuständigen Vermessungs- und Geoinformationsbehörde. Davon ausgenommen sind Verwendungen zu
innerdienstlichen Zwecken oder zum eigenen, nicht gewerblichen Gebrauch (§ 34 Abs. 1 GeoVermG M-V).
Gefertigt durch: Wagner, Frank / Dipl.-Ing. (FH), ÖbVI, 19053 Schwerin