


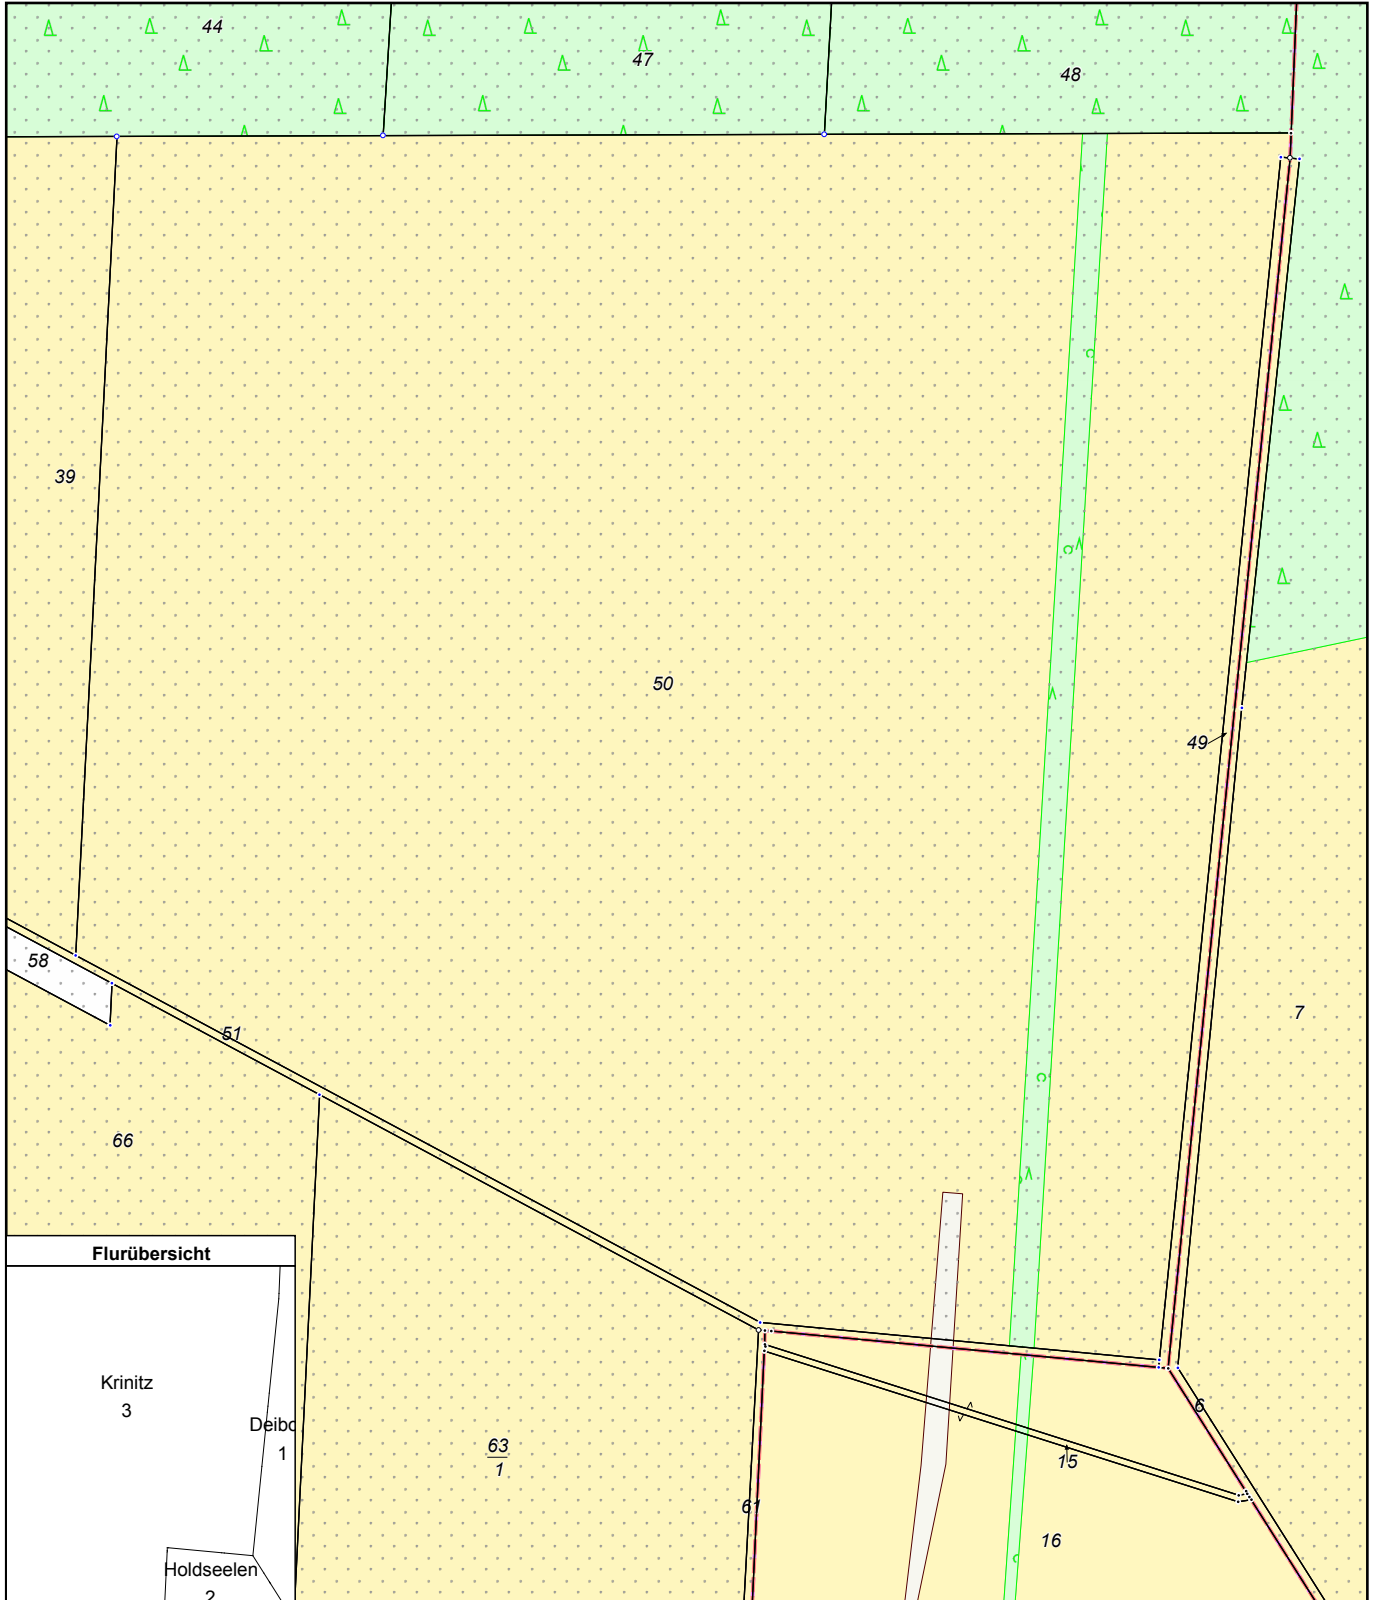

Erstellt am 14.12.2022

Gemarkung: Krinitz (13 1062)  
Flur: 3  
Flurstück: 50  
Hinweis: Flurneuordnung "FNV "Gorlosen II-Feldlage""

Gemeinde: Milow (13 0 76 097)  
Landkreis Ludwigslust-Parchim  
Lage: Postmoor



MV1696  
0 20 40 60 Meter  
Maßstab 1:2000

© Vermessungs- und Geoinformationsbehörden Mecklenburg-Vorpommern  
Vervielfältigung, Weiterverarbeitung, Umwandlung, Weitergabe an Dritte oder Veröffentlichung bedarf der Zustimmung  
der zuständigen Vermessungs- und Geoinformationsbehörde. Davon ausgenommen sind Verwendungen zu  
innerdienstlichen Zwecken oder zum eigenen, nicht gewerblichen Gebrauch (§ 34 Abs. 1 GeoVermG M-V).  
Gefertigt durch: Wagner, Frank / Dipl.-Ing. (FH), ÖbVI, 19053 Schwerin