



Erstellt am 14.12.2022

Gemarkung: Krinitz (13 1062)

Flur: 3


Flurstück: 63/1, 66

Hinweis: Flurneuordnung "FNV "Gorlosen II-Feldlage""

Gemeinde: Milow (13 0 76 097)

Landkreis Ludwigslust-Parchim

Lage: Postmoor

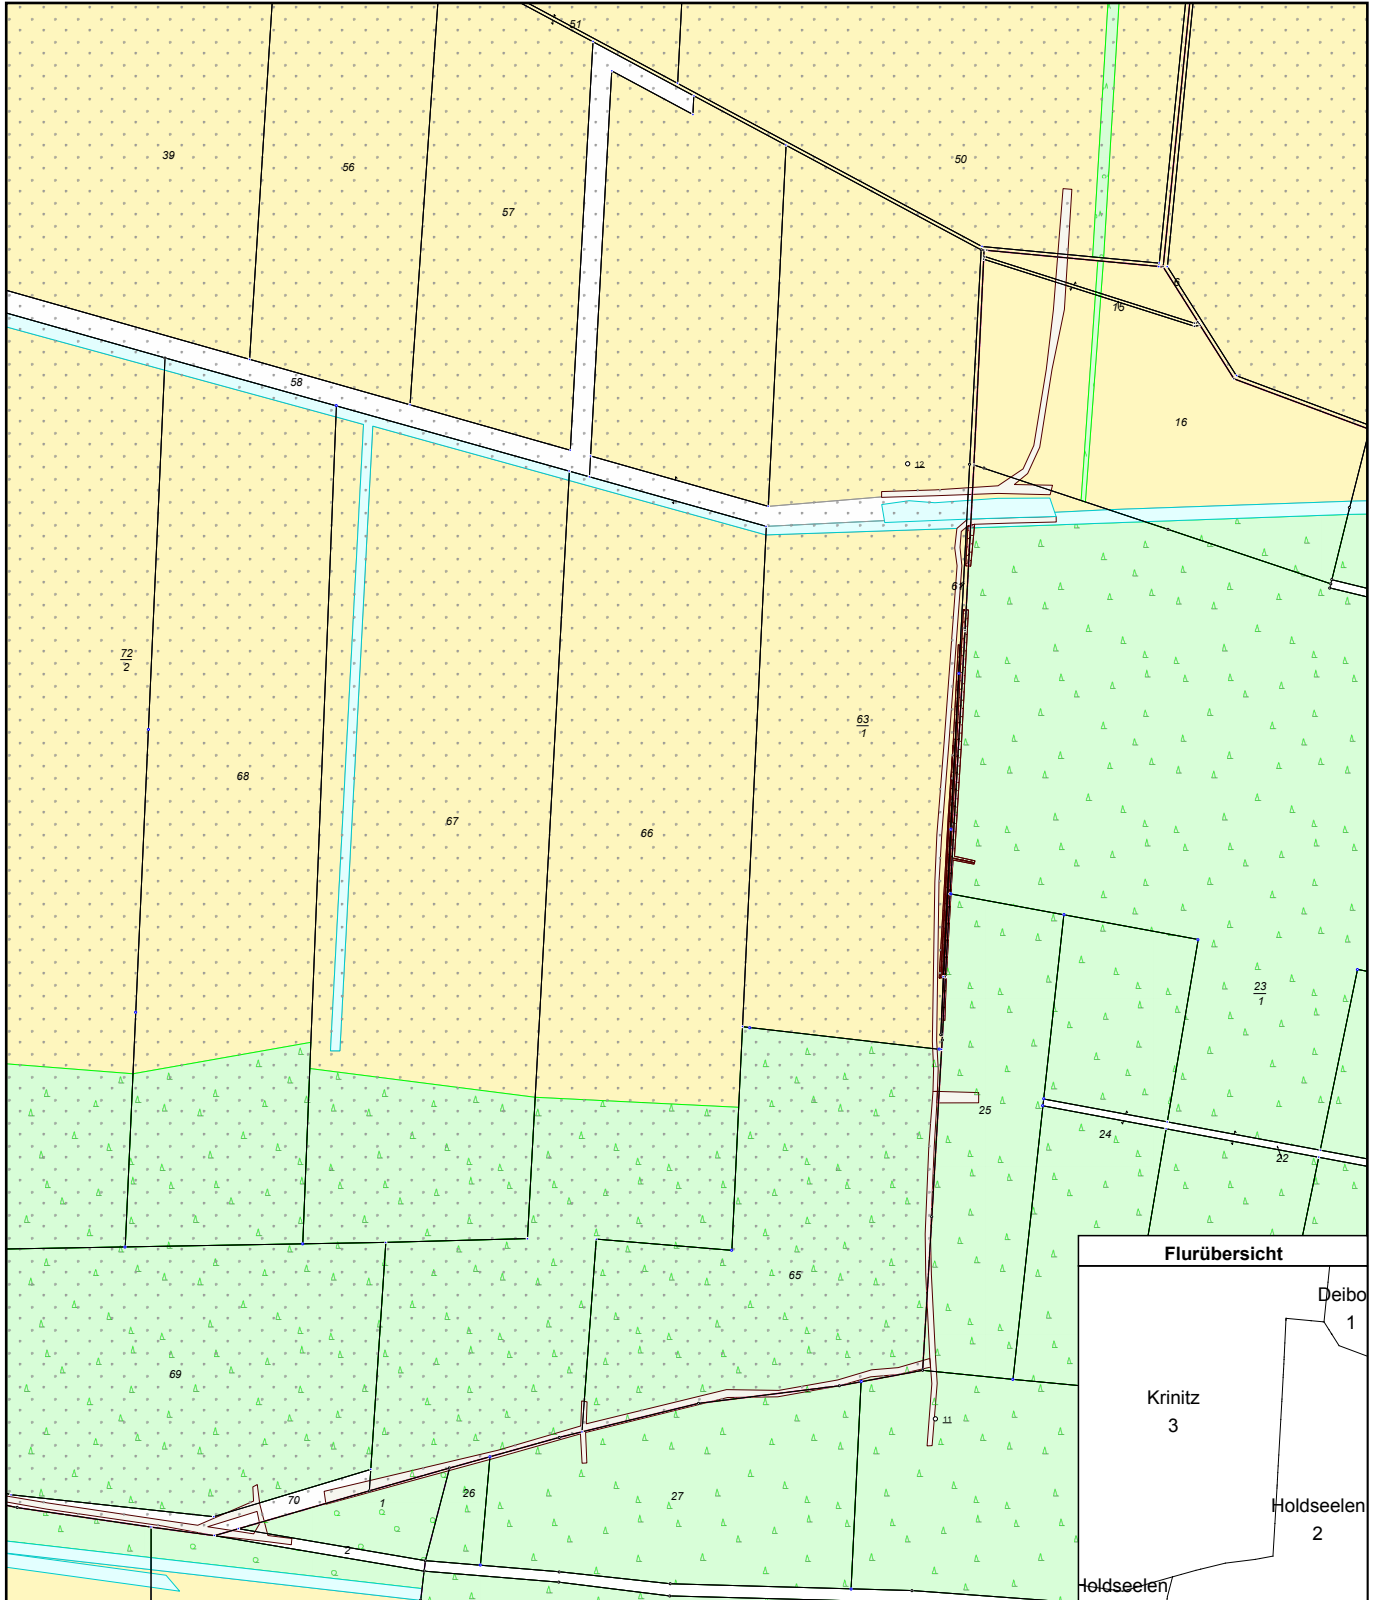

MV1696  
0 45 90 135 Meter  
Maßstab 1:4500

© Vermessungs- und Geoinformationsbehörden Mecklenburg-Vorpommern  
Vervielfältigung, Weiterverarbeitung, Umwandlung, Weitergabe an Dritte oder Veröffentlichung bedarf der Zustimmung  
der zuständigen Vermessungs- und Geoinformationsbehörde. Davon ausgenommen sind Verwendungen  
zur innerdienstlichen Zwecken oder zum eigenen, nicht gewerblichen Gebrauch (§ 34 Abs. 1 GeoVermG M-V).  
Gefertigt durch: Wagner, Frank / Dipl.-Ing. (FH), ÖbVI, 19053 Schwerin