

Neuverlegung der Ferngasleitung FGL 091 von Dersekow nach Sponholz einschließlich Nebenanlagen

**im Land Mecklenburg-Vorpommern
Landkreise Vorpommern-Greifswald und
Mecklenburgische Seenplatte**

Unterlage 8

UVP-Bericht

**Anlage 2: Kartenteil: Karte 5 -
Biotoptypen (Obergruppen) und Fauna**

Antragsteller und Bauherr:

ONTRAS Gastransport GmbH
Maximilianallee 4
04129 Leipzig



Gesamtplanung des Vorhabens:

PLE Pipeline Engineering GmbH
Gürtelstraße 29 a/30
10247 Berlin



Ersteller:

UmweltPlan GmbH Stralsund
Hauptsitz Stralsund
Tribseer Damm 2
18437 Stralsund



Reviere der Brutvögel (wertgebende Arten)

-
- Bp Baumpieper
- Be Bekassine
- Hä Bluthänfling
- Bk Braunkehlchen
- Drs Drosselrohrsänger
- Ez Erlenzeisig
- Fl Feldlerche
- Fs Feldschwirl
- Fe Feldsperling
- Fk Fichtenkreuzschnabel
- Gim Gimpel
- Ga Grauammer
- Grr Graureiher
- Gü Grünspecht
- Ha Habicht
- HI Haubenlerche
- Hei Heidelerche
- Ki Kiebitz
- Kch Kranich
- M Mehlschwalbe
- Msp Mittelspecht
- Mb Mäusebussard
- Nt Neuntöter
- Rs Rauchschnalbe
- Re Rebhuhn
- Rsc Rohrschwirl
- Row Rohrweihe
- Rht Rothalstaucher
- Sr Schilfrohrsänger
- Ssc Schlagschwirl
- Sra Schreiadler
- Swk Schwarzkehlchen
- Ssp Schwarzspecht
- Sp Sperber
- Sgm Sperbergrasmücke
- Spr Sprosser
- S Star
- Tr Teichralle
- Ts Trauerschnäpper
- Wz Waldkauz
- Wis Waldlaubsänger
- Ws Weißstorch
- Wh Wendehals
- W Wiesenpieper

Kch_218 Abkürzung Art_fortlaufende Reviernummer

Horste und Nester unbesetzt

- (...) unklar
- - AT Greifvogel (Adlertyp)
 - MbT Greifvogel (Mäusebussardtyp)
 - RmT Greifvogel (Rotmilantyp)
 - Ha Habicht
 - Kra Kolkrabe
 - Kch Kranich
 - Eu Eule
 - Tf Turmfalke
 - Sp Sperber
 - Ws Weißstorch

Abkürzung Status

- H Horst
- N Bodennest
- NK Nistkasten
- NH Nisthilfe

H_MbT_22 Abkürzung Status_Abkürzung Art_fortlaufende Horstnummer

Nachweisstatus Brutvogel

- Brutplatz
- Brutplatzverdacht
- möglicher Brutplatz
- Kolonie
- Revier

Säugetiere

Fischotter, Biber

- Potenzial Fischotter
- Potenzial Biber

Fledermäuse

- Quartierpotenzial

Fische/Rundmäuler

- Potenzial Fische/Rundmäuler

Reptilien

- Zauneidechse
- Waldeidechse

Schmetterling

- Potenzial Habitatflächen Feuerfalter
- Potenzial Habitatflächen Nachtkerzenschwärmer

Amphibien

Anhang IV Amphibien Arten

- Bf Braunfrosch indet.
- Kn Knoblauchkröte
- Lf Laubfrosch
- Mspec Molch indet.
- Mf Moorfrosch
- Km Nördlicher Kammmolch
- Ru Rotbauchunke

Sonstige Amphibien Arten

- ▲ Ek Erdkröte
- Gf Grasfrosch
- Tf Teichfrosch
- Tm Teichmolch
- Wf Wasserfrosch-Komplex

Biotope (Obergruppen *)

- Wälder
- Feldgehölze, Alleen und Baumreihen
- Fließgewässer
- Waldfreie Biotope der Ufer sowie der eutrophen Moore und Sümpfe
- Grünland und Grünlandbrachen
- Staudensäume, Ruderalfluren und Trittrassen
- Acker- und Erwerbsgartenbaubiotope
- Grünanlagen der Siedlungsbereiche
- Biotopkomplexe der Siedlungs-, Verkehrs- und Industrieflächen

* Darstellung aller Biotoptypen s. Unterlage 11, LBP, Anlage 2


Untersuchungsräume

- Untersuchungsraum Horste Greifvögel, Bruthabitate Kranich und Rohrweihe, Amphibien (300 m beidseits der Trasse)
- Untersuchungsraum aller Brutvogelarten (nur in ausgewählten Bereichen) (120 m beidseits der Trasse)
- Untersuchungsraum wertgebende Brutvogelarten (außer Feldlerche) (70 m beidseits der Trasse)
- Untersuchungsraum Biotope (27 m beidseits der Trasse)
- Untersuchungsraum Reptilien

Nachrichtlich


geplantes Vorhaben siehe Legende auf jeweiligen Blättern

- Arbeitsstreifen PLE

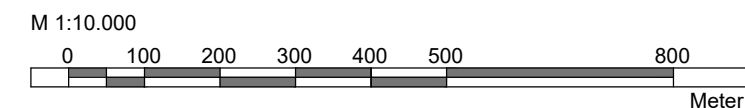

ONTRAS Gastransport GmbH Maximilianallee 4, 04129 Leipzig info@ontras.de www.ontras.com Tel. +49 341 27111-0 Fax -2004	
PLE Pipeline Engineering GmbH Gürtelstrasse 29a/30, 10247 Berlin info@ple-engineering.com www.ple-engineering.com Tel. +49 30 29385-5 Fax -621	
UmweltPlan GmbH Stralsund Hauptsitz Tribseer Damm 2 18437 Stralsund info@umweltplan.de www.umweltplan.de Tel. +49 3831 6108-0 Fax -49	
Neuverlegung FGL 091 von Dersekow nach Sponholz Antragsunterlagen Planfeststellungsverfahren Unterlage 8	UVP-Bericht Karte 5 Fauna Biotoptypen (Obergruppen) und Fauna - Bestand Legende bearbeitet: Kaffke/ Ehlers/ Prinz gezeichnet: Berkhahn geprüft: Ahlmeyer
Proj.-Nr. 26228-00 Datum März 2019	

Land Mecklenburg-Vorpommern
LK Vorpommern-Greifswald

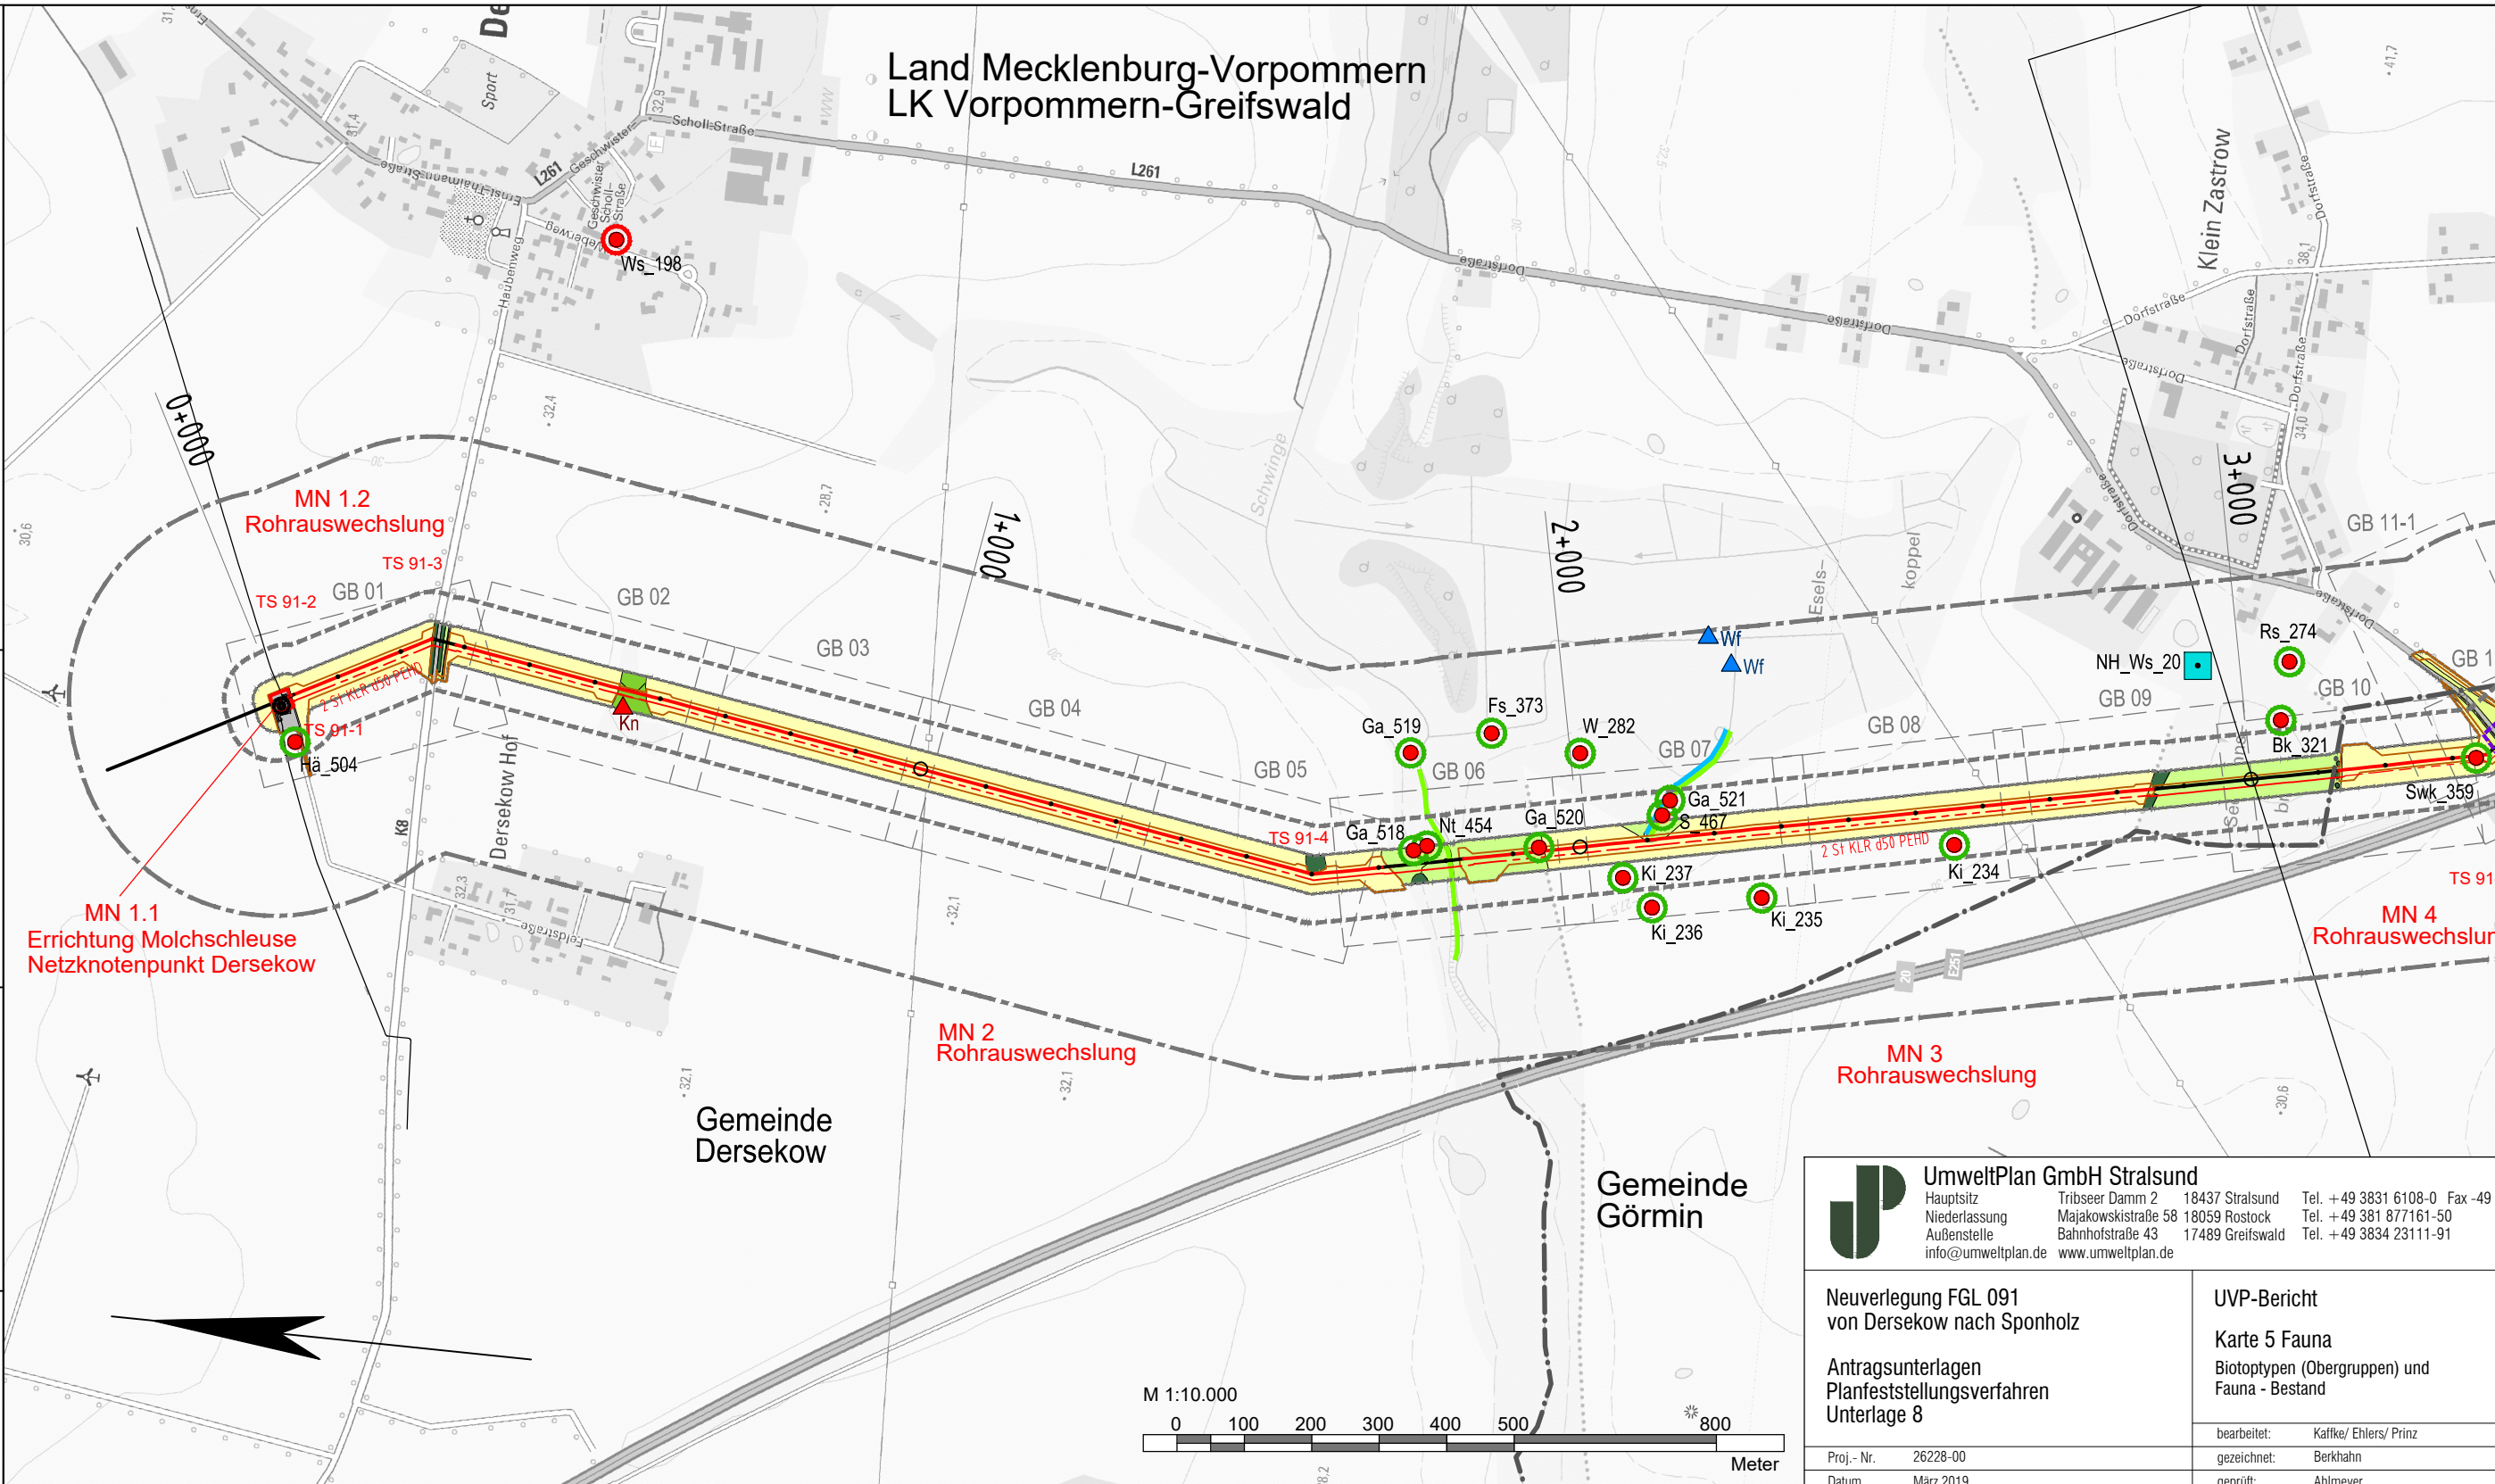

ONTRAS-Projekt-Nr. 16.17113
PLE-Komm-Nr.: 2.1.17.004

Signaturen nach der
ONTRAS-Werknorm
VN131-001

Plan-Berichtigung		
Datum	Bearbeiter	Grundlage

Lagebezug ETRS89_UTM33 Höhenbezug DHHN92		
07		
06		
05		
04		
03		
02		
01		
Rev.	Datum	Name

GeoBasis-DE/M-V 2018

Legende:

- gepl. Rohrauswechslung/Umverlegung
- FGL - Bestand
- - - Gemeindegrenze
- · - · - Kreisgrenze
- - - gepl. Kabelleerrohranlage
- Umring GB-Blatt
- Nummer GB-Blatt

UmweltPlan GmbH Stralsund
 Hauptsitz: Tribseer Damm 2 18437 Stralsund Tel. +49 3831 6108-0 Fax -49
 Niederlassung: Majakowskistraße 58 18059 Rostock Tel. +49 381 877161-50
 Außenstelle: Bahnhofstraße 43 17489 Greifswald Tel. +49 3834 23111-91
 info@umweltplan.de www.umweltplan.de

Neuerlegung FGL 091 von Dersekow nach Sponholz	UVP-Bericht Karte 5 Fauna Biotypen (Obergruppen) und Fauna - Bestand
Antragsunterlagen Planfeststellungsverfahren Unterlage 8	bearbeitet: Kaffke/ Ehlers/ Prinz gezeichnet: Berkhahn geprüft: Ahlmeyer
Proj.-Nr. 26228-00 Datum März 2019	

HOFFMANN & PARTNER
Vermessungsbüro
Woldegker Straße 27
17033 Neubrandenburg
Tel. 0395 / 429 89- 0

PLE
PLE Pipeline Engineering GmbH
Gürtelstraße 29a/30, 10247 Berlin

ontras
Gastransport GmbH

FGL Nr.: 091	Dersekow - Sponholz Neuerlegung
Übersichtsplan Maßstab 1 : 10 000	
Herstellung des Planes: Neubrandenburg, 19.03.2018 Ort, Datum, Unterschrift	Blatt Nr.: Ü10 - 01

Anschluß-BL. Ü10 -

Anschluß-BL. Ü10 - 02


Land Mecklenburg-Vorpommern
LK Vorpommern-Greifswald

Gemeinde Dargelin

Gemeinde Dersekow

Gemeinde Görmin

ONTRAS-Projekt-Nr.: 16.17113
PLE-Komm-Nr.: 2.1.17.004

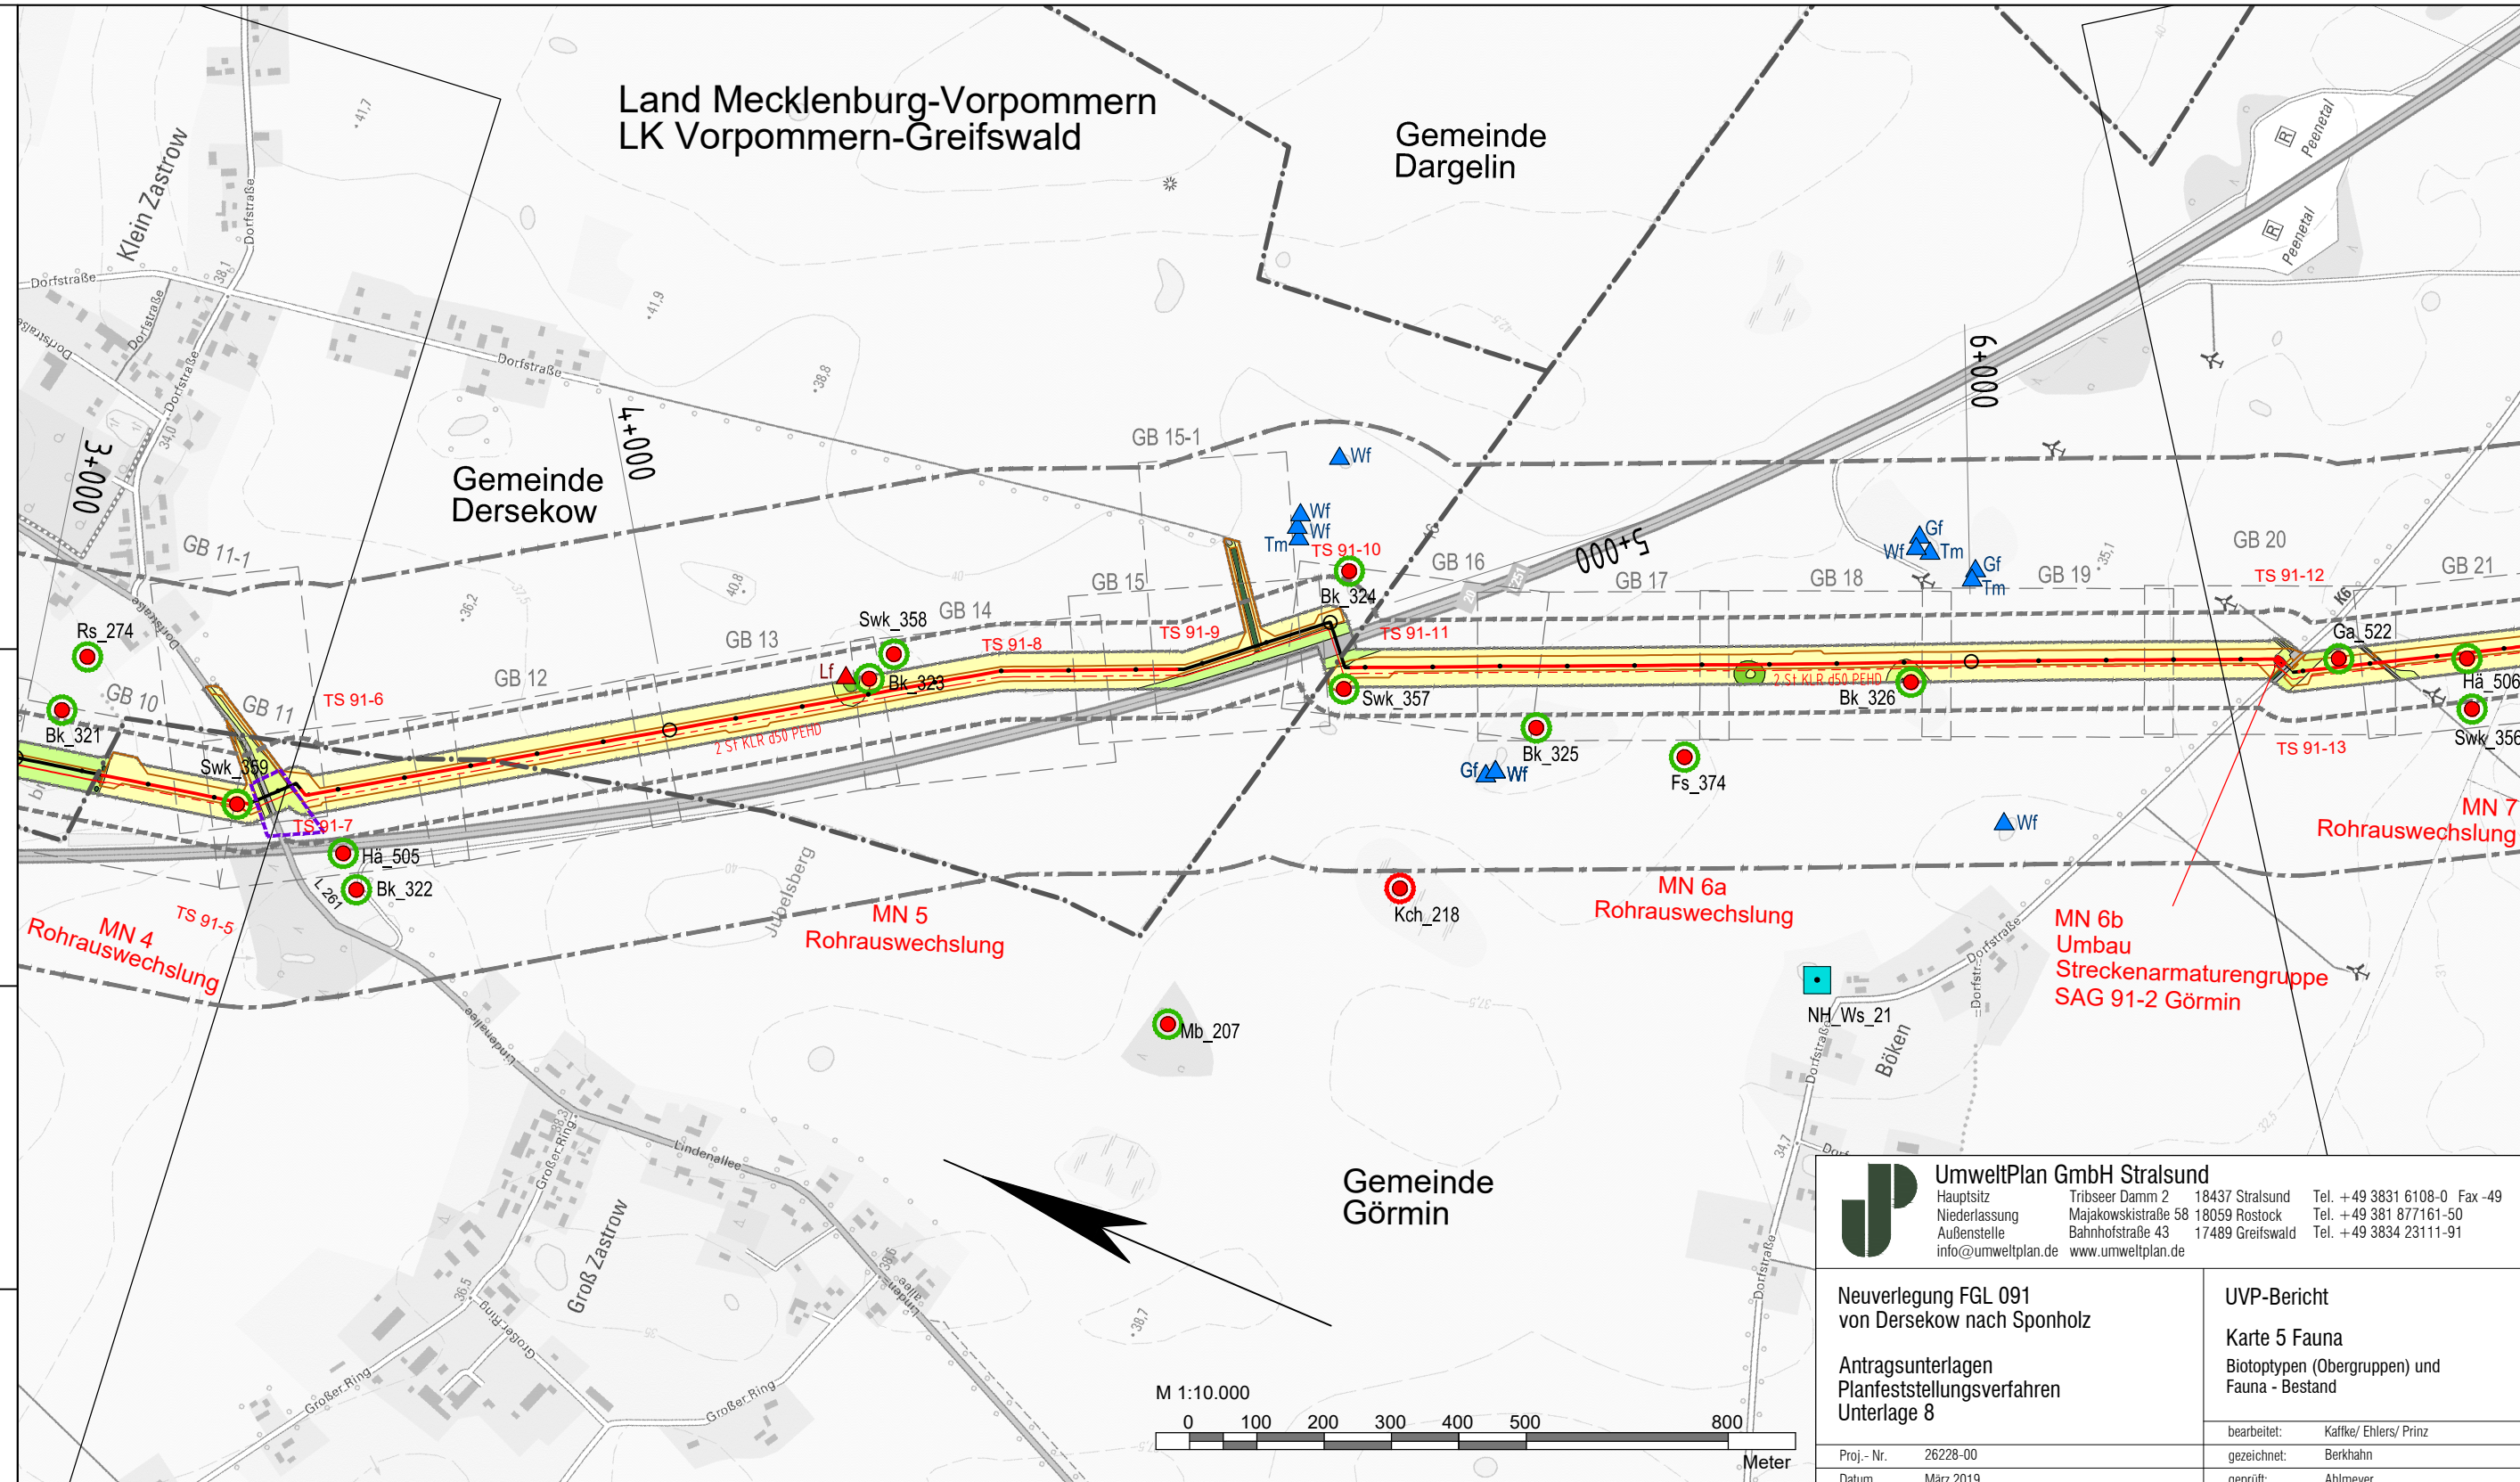

UmweltPlan GmbH Stralsund
 Hauptsitz: Tribseer Damm 2, 18437 Stralsund, Tel. +49 3831 6108-0 Fax -49
 Niederlassung: Majakowskistraße 58, 18059 Rostock, Tel. +49 381 877161-50
 Außenstelle: Bahnhofstraße 43, 17489 Greifswald, Tel. +49 3834 23111-91
 info@umweltplan.de www.umweltplan.de

Neuerlegung FGL 091 von Dersekow nach Sponholz	UVP-Bericht
Antragsunterlagen Planfeststellungsverfahren Unterlage 8	Karte 5 Fauna
	Biotoptypen (Obergruppen) und Fauna - Bestand
Proj.-Nr. 26228-00	bearbeitet: Kaffke/ Ehlers/ Prinz
Datum März 2019	gezeichnet: Berkhahn
	geprüft: Ahlmeier

HOFFMANN & PARTNER Vermessungsbüro
 Woldegker Straße 27, 17033 Neubrandenburg, Tel. 0395 / 429 89-0

PLE
 PLE Pipeline Engineering GmbH, Gürtelstraße 29a/30, 10247 Berlin

ontras
 Gastransport GmbH

FGL Nr.: 091	Dersekow - Sponholz Neuerlegung
Übersichtsplan Maßstab 1: 10 000	
Herstellung des Planes: Neubrandenburg, 19.03.2018 Ort, Datum, Unterschrift	Blatt Nr.: Ü10 - 02

Plan-Berichtigung			Lagebezug ETRS89_UTM33 Höhenbezug DHHN92		
Datum	Bearbeiter	Grundlage			
			07		
			06		
			05		
			04		
			03		
			02		
			01		
Rev.	Datum	Name			

GeoBasis-DE/M-V 2018

Legende:


- gepl. Rohrauswechslung/Umverlegung
- FGL - Bestand
- - - Gemeindegrenze
- · - · - Kreisgrenze
- - - gepl. Kabelleerrohranlage
- Umring GB-Blatt
- Nummer GB-Blatt

GB 001

Signaturen nach der ONTRAS-Werknorm VN131-001

Anschluß-BL. Ü10 - 01

Anschluß-BL. Ü10 - 03

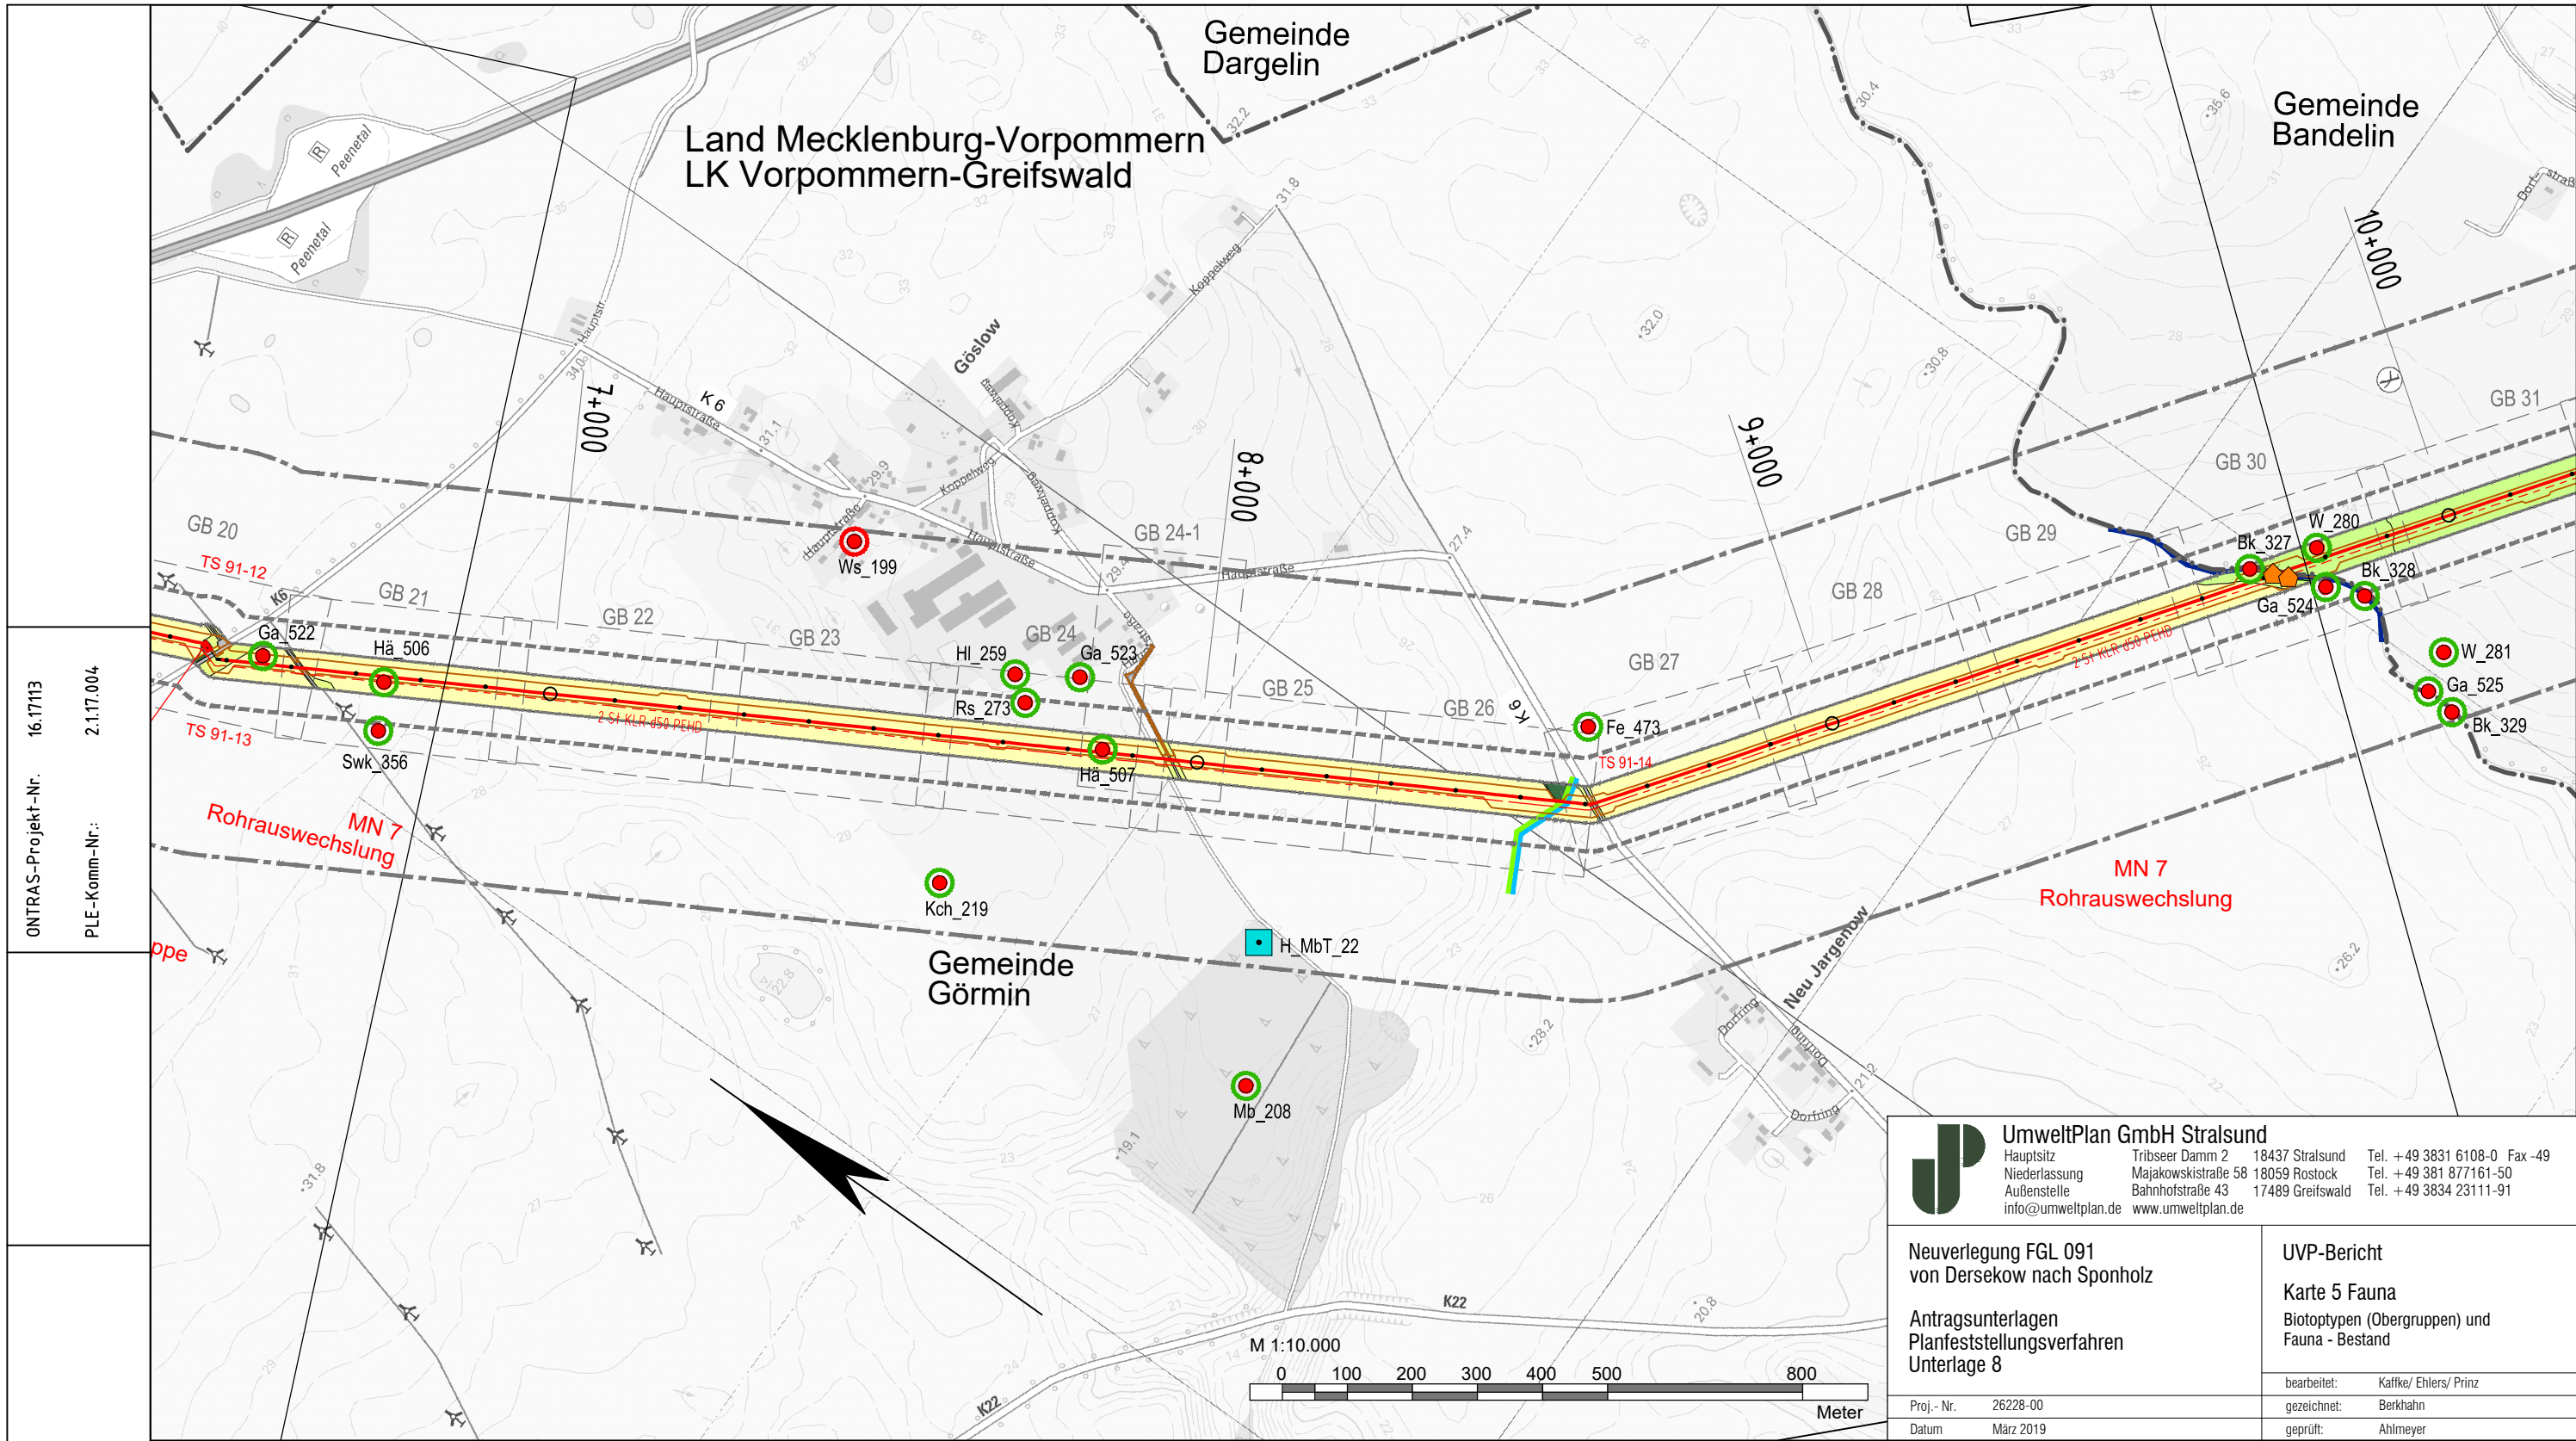

ONTRAS-Projekt-Nr. 16.1713
 PLE-Komm-Nr.: 2.1.17.004

Signaturen nach der ONTRAS-Werknorm VN131-001

UmweltPlan GmbH Stralsund
 Hauptsitz: Tribseer Damm 2, 18437 Stralsund, Tel. +49 3831 6108-0 Fax -49
 Niederlassung: Majakowskistraße 58, 18059 Rostock, Tel. +49 381 877161-50
 Außenstelle: Bahnhofstraße 43, 17489 Greifswald, Tel. +49 3834 23111-91
 info@umweltplan.de www.umweltplan.de

Neuverlegung FGL 091 von Dersekow nach Sponholz Antragsunterlagen Planfeststellungsverfahren Unterlage 8	UVP-Bericht Karte 5 Fauna Biotoptypen (Obergruppen) und Fauna - Bestand bearbeitet: Kaffke/ Ehlers/ Prinz gezeichnet: Berkhahn geprüft: Ahlmeier
Proj.- Nr. 26228-00 Datum März 2019	

HOFFMANN & PARTNER Vermessungsbüro Woldegker Straße 27 17033 Neubrandenburg Tel. 0395 / 429 89- 0	PLE PLE Pipeline Engineering GmbH Gürtelstraße 29a/30, 10247 Berlin	ontras Gastransport GmbH
--	--	------------------------------------

FGL Nr.: 091	Dersekow - Sponholz Neuverlegung
--------------	-------------------------------------

Übersichtsplan Maßstab 1: 10 000	
Herstellung des Planes: Neubrandenburg, 19.03.2018 Einhorn Ort, Datum, Unterschrift	Blatt Nr.: Ü10 - 03

Plan-Berichtigung			Lagebezug ETRS89_UTM33 Höhenbezug DHHN92		
Datum	Bearbeiter	Grundlage			
			07		
			06		
			05		
			04		
			03		
			02		
			01		
Rev.	Datum	Name			

GeoBasis-DE/M-V 2018


Legende:

- gepl. Rohrauswechslung/Umverlegung
- FGL - Bestand
- - - Gemeindegrenze
- · - · - Kreisgrenze
- - - gepl. Kabellerröhranlage
- Umring GB-Blatt
- Nummer GB-Blatt

GB 001

Anschluß-BL. Ü10 - 02

Anschluß-BL. Ü10 - 04

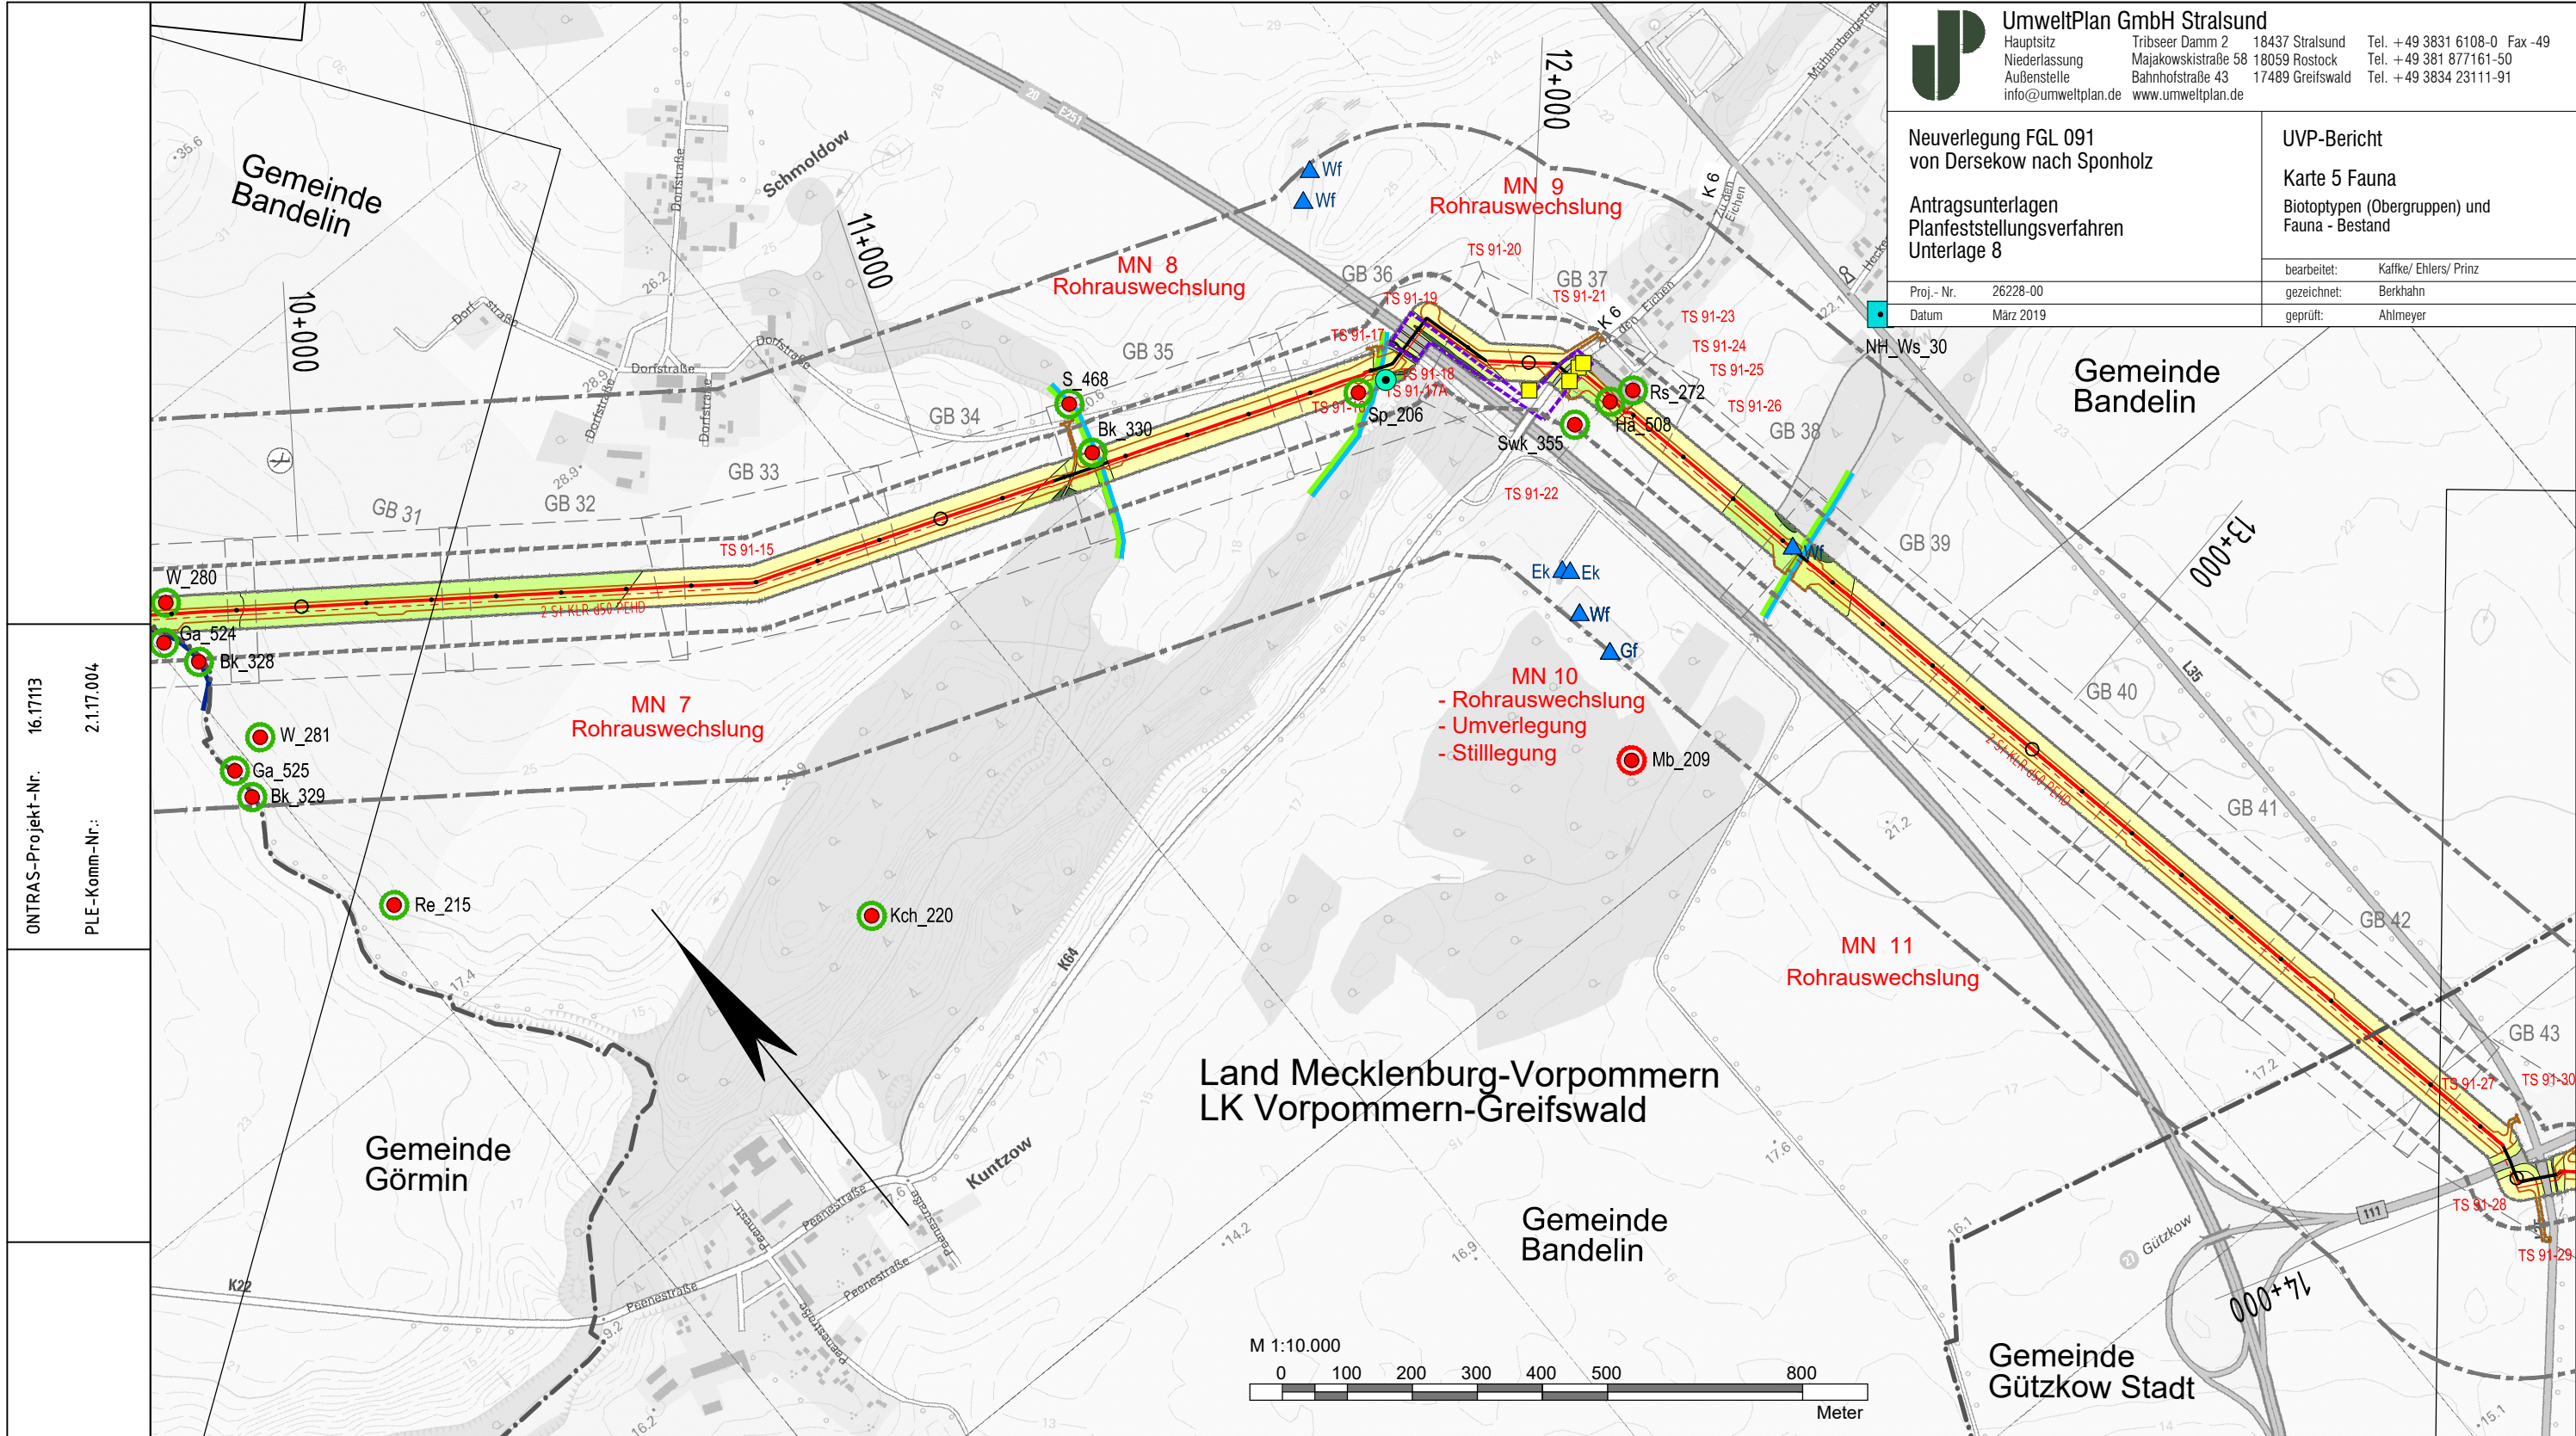

ONTRAS-Projekt-Nr. 16.17113
 PLE-Komm-Nr.: 2.1.17.004

Plan-Berichtigung			Lagebezug ETRS89_UTM33 Höhenbezug DHHN92		
Datum	Bearbeiter	Grundlage			

Signaturen nach der ONTRAS-Werknorm VN131-001	Komm-Nr.: 2.1.17.004			07	06	05	04	03	02	01
	Bearb:									
	2018	Datum	Name							
	Erst.	03.12.2018	Utech							
	Gepr.	03.12.2018	Schubert							
Freig.	03.12.2018	Radig								

Rev.	Datum	Name

GeoBasis-DE/M-V 2018

Legende:

- gepl. Rohrauswechslung/Umverlegung
- FGL - Bestand
- - - Gemeindegrenze
- · - · - Kreisgrenze
- - - gepl. Kabelleerrohranlage
- Umring GB-Blatt
- Nummer GB-Blatt

GB 001

HOFFMANN & PARTNER
 Vermessungsbüro
 Woldegker Straße 27
 17033 Neubrandenburg
 Tel. 0395 / 429 89- 0

PLE
 PLE Pipeline Engineering GmbH
 Gürtelstraße 29a/30, 10247 Berlin


ontras
 Gastransport GmbH

FGL Nr.: 091	Dersekow - Sponholz Neuerlegung
Übersichtsplan Maßstab 1 : 10 000	
Herstellung des Planes: Neubrandenburg, 19.03.2018 Einhorn	
Blatt Nr.: Ü10 - 04	

Ort, Datum, Unterschrift

Anschluß-BL. Ü10 - 03

Anschluß-BL. Ü10 - 05

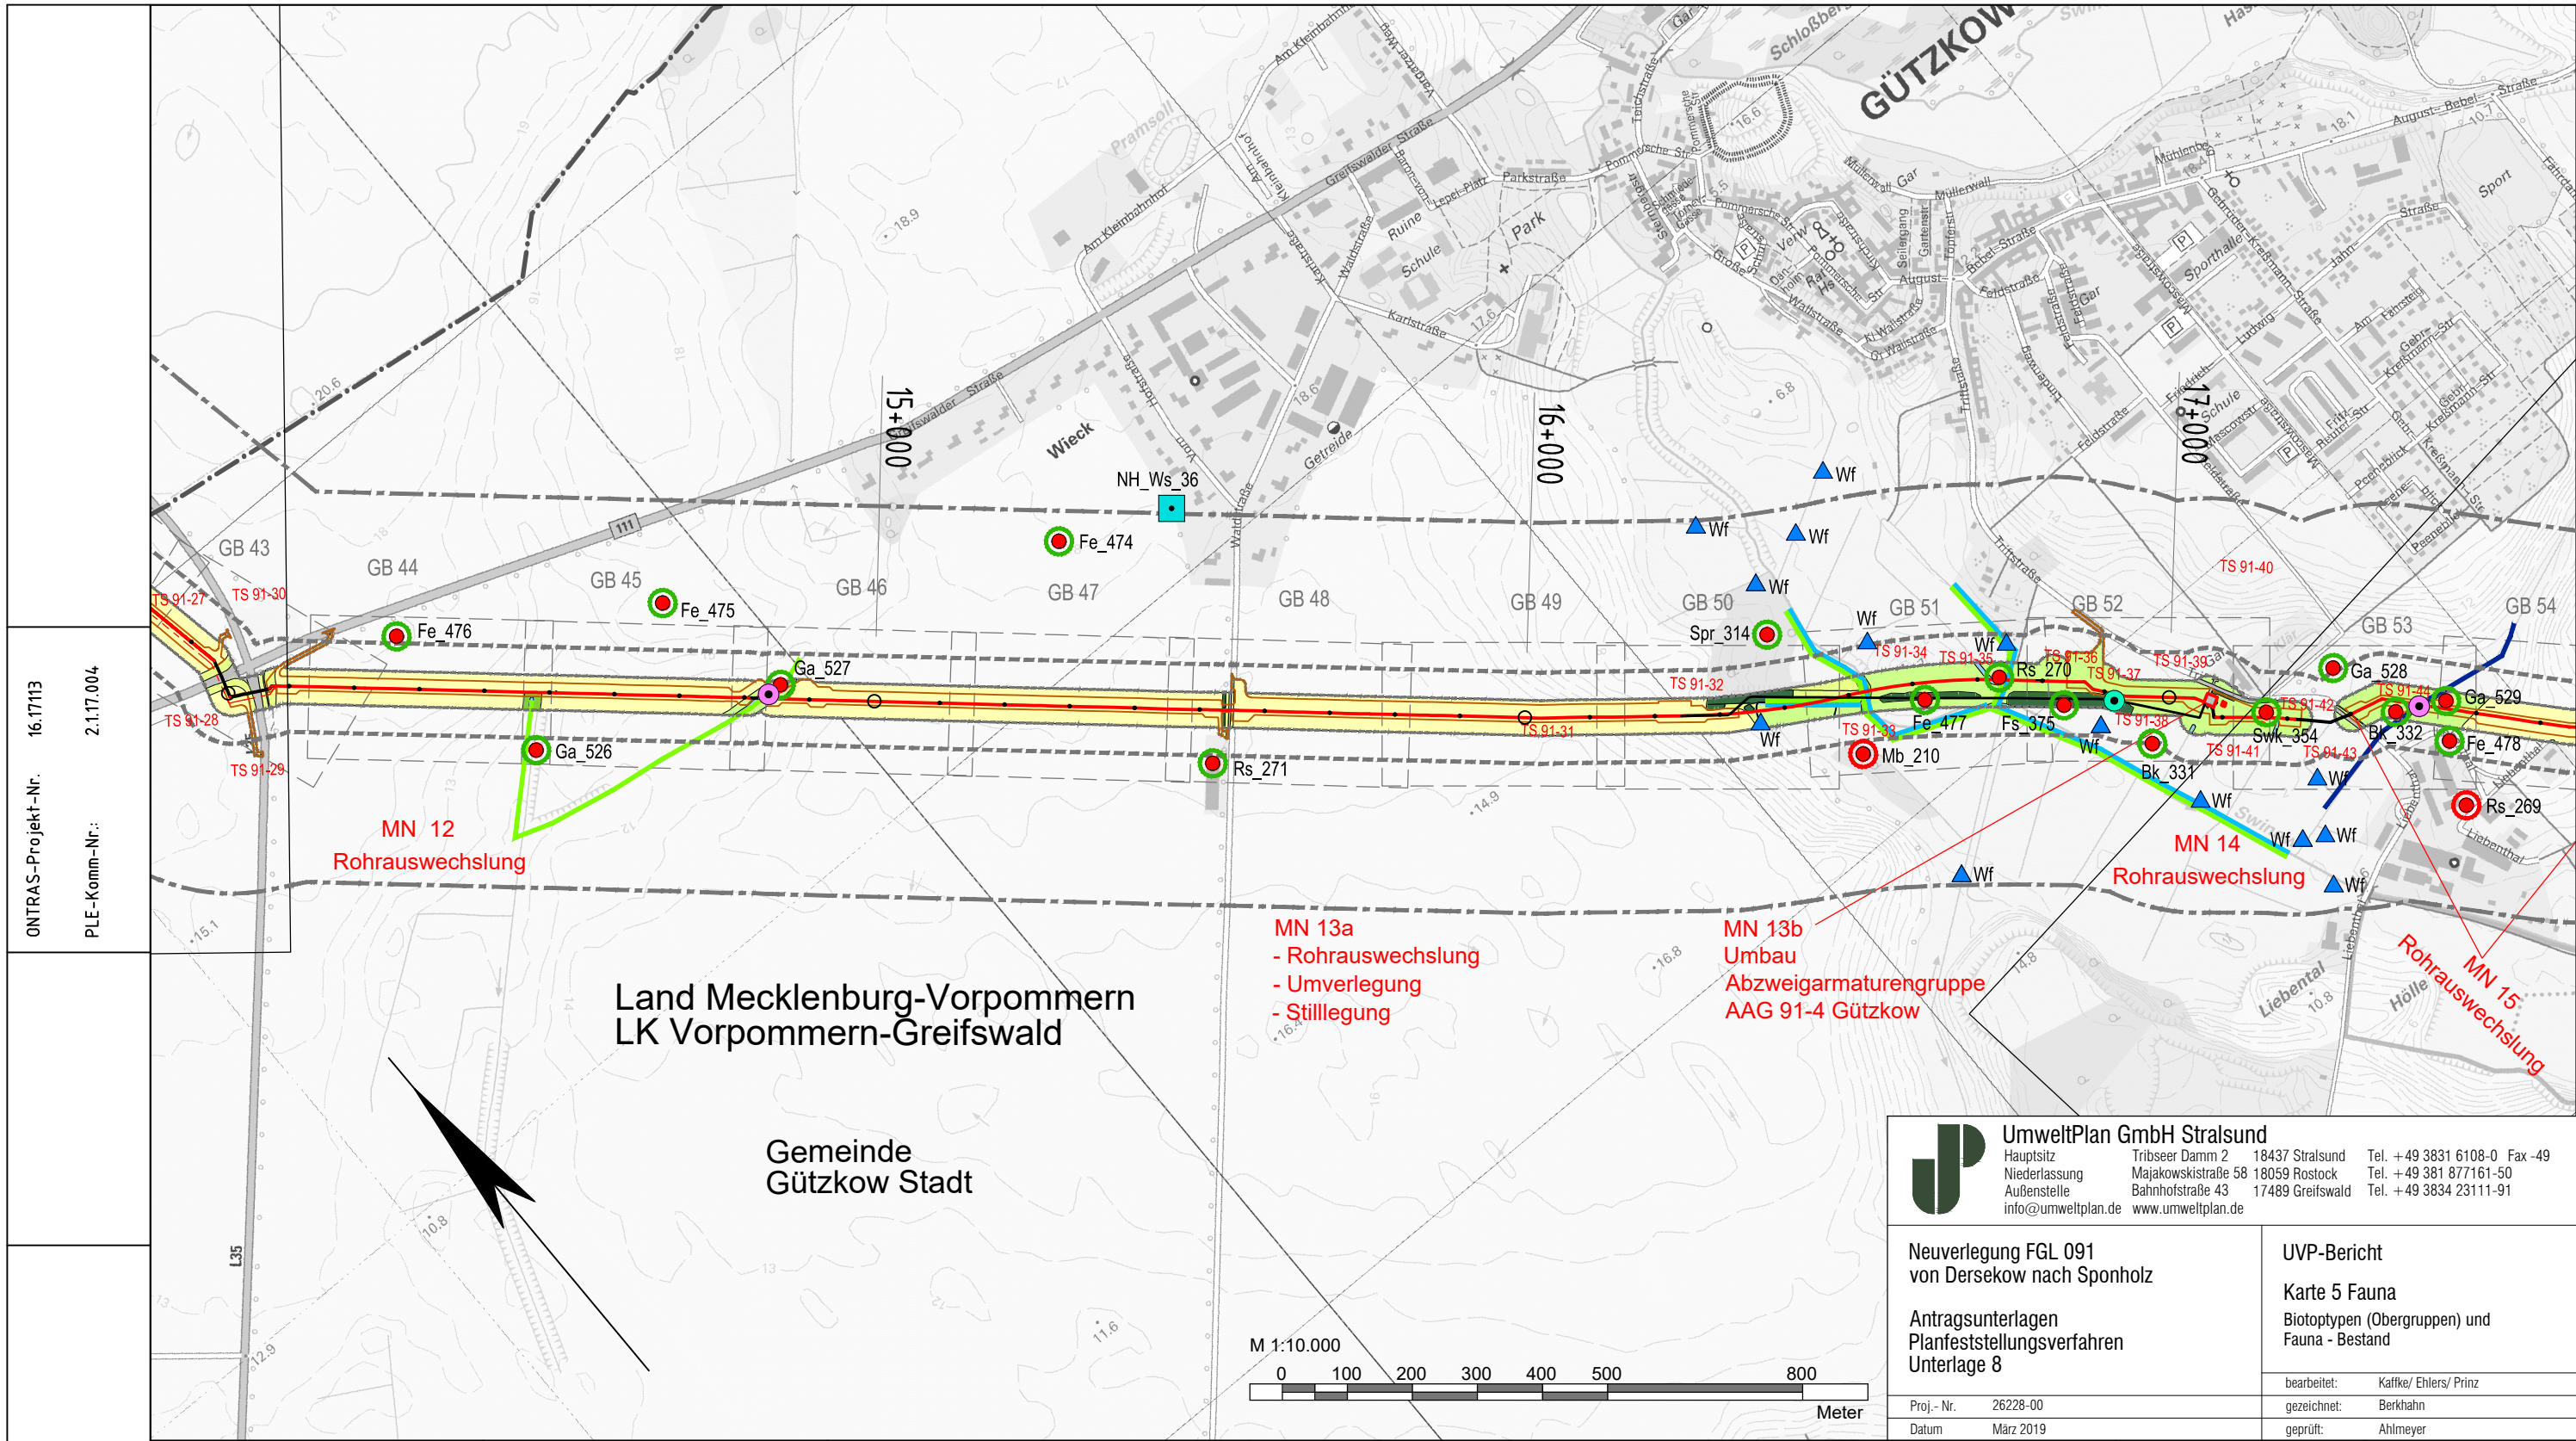


Land Mecklenburg-Vorpommern
LK Vorpommern-Greifswald

Gemeinde
Gützkow Stadt

UmweltPlan GmbH Stralsund
 Hauptsitz: Tribseer Damm 2, 18437 Stralsund, Tel. +49 3831 6108-0 Fax -49
 Niederlassung: Majakowskistraße 58, 18059 Rostock, Tel. +49 381 877161-50
 Außenstelle: Bahnhofstraße 43, 17489 Greifswald, Tel. +49 3834 23111-91
 info@umweltplan.de www.umweltplan.de

Neuerlegung FGL 091 von Dersekow nach Sponholz	UVP-Bericht Karte 5 Fauna Biotoptypen (Obergruppen) und Fauna - Bestand
Antragsunterlagen Planfeststellungsverfahren Unterlage 8	bearbeitet: Kaffke/ Ehlers/ Prinz gezeichnet: Berkhahn geprüft: Ahlmeier
Proj.- Nr. 26228-00 Datum März 2019	

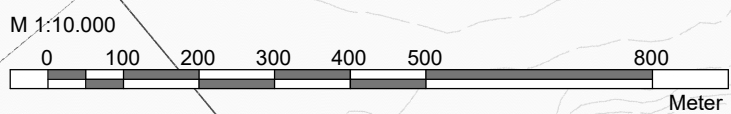

GeoBasis-DE/M-V 2018

Legende:

	gepl. Rohrauswechslung/Umverlegung
	FGL - Bestand
	Gemeindegrenze
	Kreisgrenze
	gepl. Kabelleerrohranlage
	Umring GB-Blatt
	Nummer GB-Blatt

GB 001

HOFFMANN & PARTNER
Vermessungsbüro
Woldegker Straße 27
17033 Neubrandenburg
Tel. 0395 / 429 89- 0

PLE
PLE Pipeline Engineering GmbH
Gürtelstraße 29a/30, 10247 Berlin

ontras
Gastransport GmbH

FGL Nr.: 091	Dersekow - Sponholz Neuerlegung
-----------------	------------------------------------

Übersichtsplan
Maßstab 1 : 10 000

Herstellung des Planes: Neubrandenburg, 19.03.2018 Ort, Datum, Unterschrift	Blatt Nr.: Ü10 - 05
---	------------------------

ONTRAS-Projekt-Nr. 16.17113
PLE-Komm-Nr.: 2.1.17.004

Signaturen nach der
ONTRAS-Werknorm
VN131-001

Anschluß-BL. Ü10 - 04

Plan-Berichtigung		
Datum	Bearbeiter	Grundlage

Lagebezug ETRS89_UTM33 Höhenbezug DHHN92

07			
06			
05			
04			
03			
02			
01			
Rev.	Datum	Name	


Komm-Nr.: 2.1.17.004		
Bearb:		
2018	Datum	Name
Erst.	03.12.2018	Utech
Gepr.	03.12.2018	Schubert
Freig.	03.12.2018	Radig

Anschluß-BL. Ü10 - 06

Land Mecklenburg-Vorpommern
LK Vorpommern-Greifswald

Gemeinde
Neetzow-Liepen

Gemeinde
Gützkow Stadt

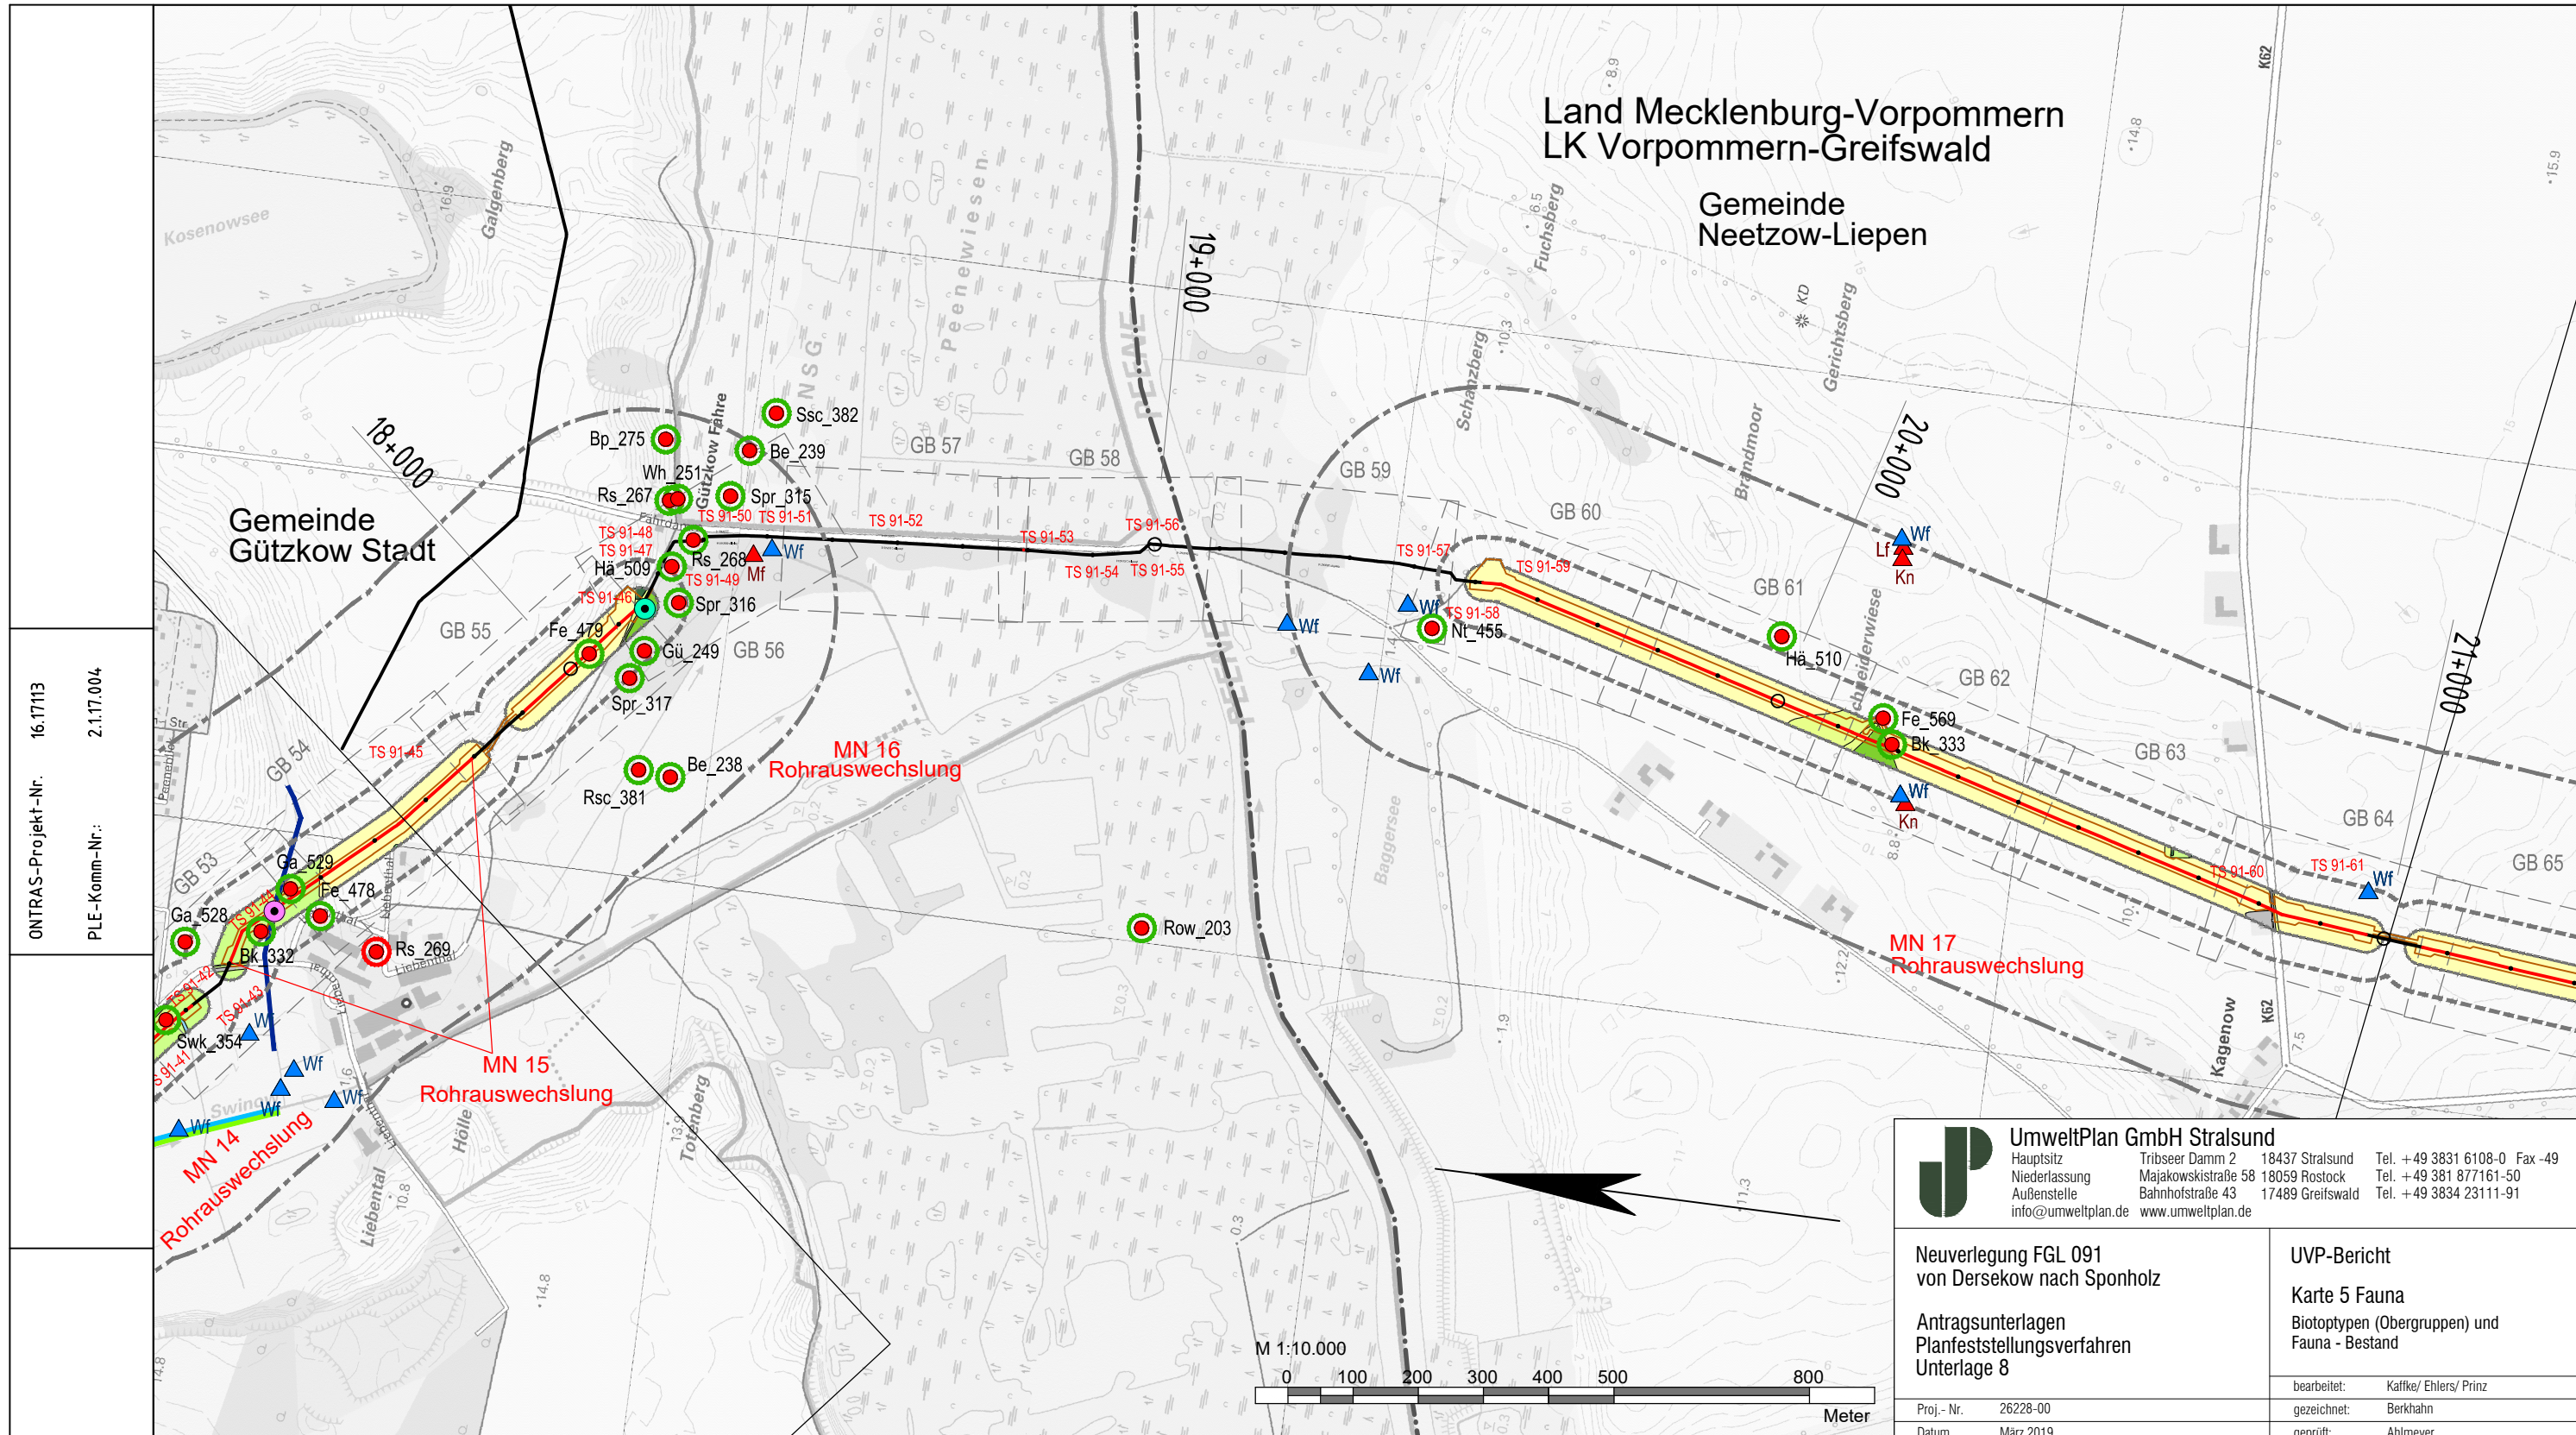

UmweltPlan GmbH Stralsund
 Hauptsitz: Tribseer Damm 2, 18437 Stralsund, Tel. +49 3831 6108-0 Fax -49
 Niederlassung: Majakowskistraße 58, 18059 Rostock, Tel. +49 381 877161-50
 Außenstelle: Bahnhofstraße 43, 17489 Greifswald, Tel. +49 3834 23111-91
 info@umweltplan.de www.umweltplan.de

Neuerlegung FGL 091 von Dersekow nach Sponholz	UVP-Bericht Karte 5 Fauna Biotypen (Obergruppen) und Fauna - Bestand
Antragsunterlagen Planfeststellungsverfahren Unterlage 8	bearbeitet: Kaffke/ Ehlers/ Prinz
Proj.- Nr. 26228-00	gezeichnet: Berkhahn
Datum März 2019	geprüft: Ahlmeier

Plan-Berichtigung

Datum	Bearbeiter	Grundlage

Signaturen nach der ONTRAS-Werknorm VN131-001

Anschluß-BI. Ü10 - 05	Komm-Nr: 2.1.17.004		
	Bearb:		
	2018	Datum	Name
	Erst.	03.12.2018	Utech
	Gepr.	03.12.2018	Schubert
Freig.	03.12.2018	Radig	

Lagebezug ETRS89_UTM33
Höhenbezug DHHN92

07		
06		
05		
04		
03		
02		
01		
Rev.	Datum	Name

GeoBasis-DE/M-V 2018

Legende:

- gepl. Rohrauswechslung/Umverlegung
- FGL - Bestand
- - - Gemeindegrenze
- · - · - Kreisgrenze
- - - gepl. Kabelleerrohranlage
- Umring GB-Blatt
- Nummer GB-Blatt

GB 001

HOFFMANN & PARTNER
Vermessungsbüro
Woldegker Straße 27
17033 Neubrandenburg
Tel. 0395 / 429 89-0

PLE
PLE Pipeline Engineering GmbH
Gürtelstraße 29a/30, 10247 Berlin

ontras
Gastransport GmbH

FGL Nr.: 091
Dersekow - Sponholz
Neuerlegung

Übersichtsplan
Maßstab 1: 10 000


Herstellung des Planes:
Neubrandenburg, 19.03.2018 Einhorn

Blatt Nr.: Ü10 - 06

Ort, Datum, Unterschrift

Land Mecklenburg-Vorpommern
LK Vorpommern-Greifswald

Gemeinde
Neetzow-Liepen

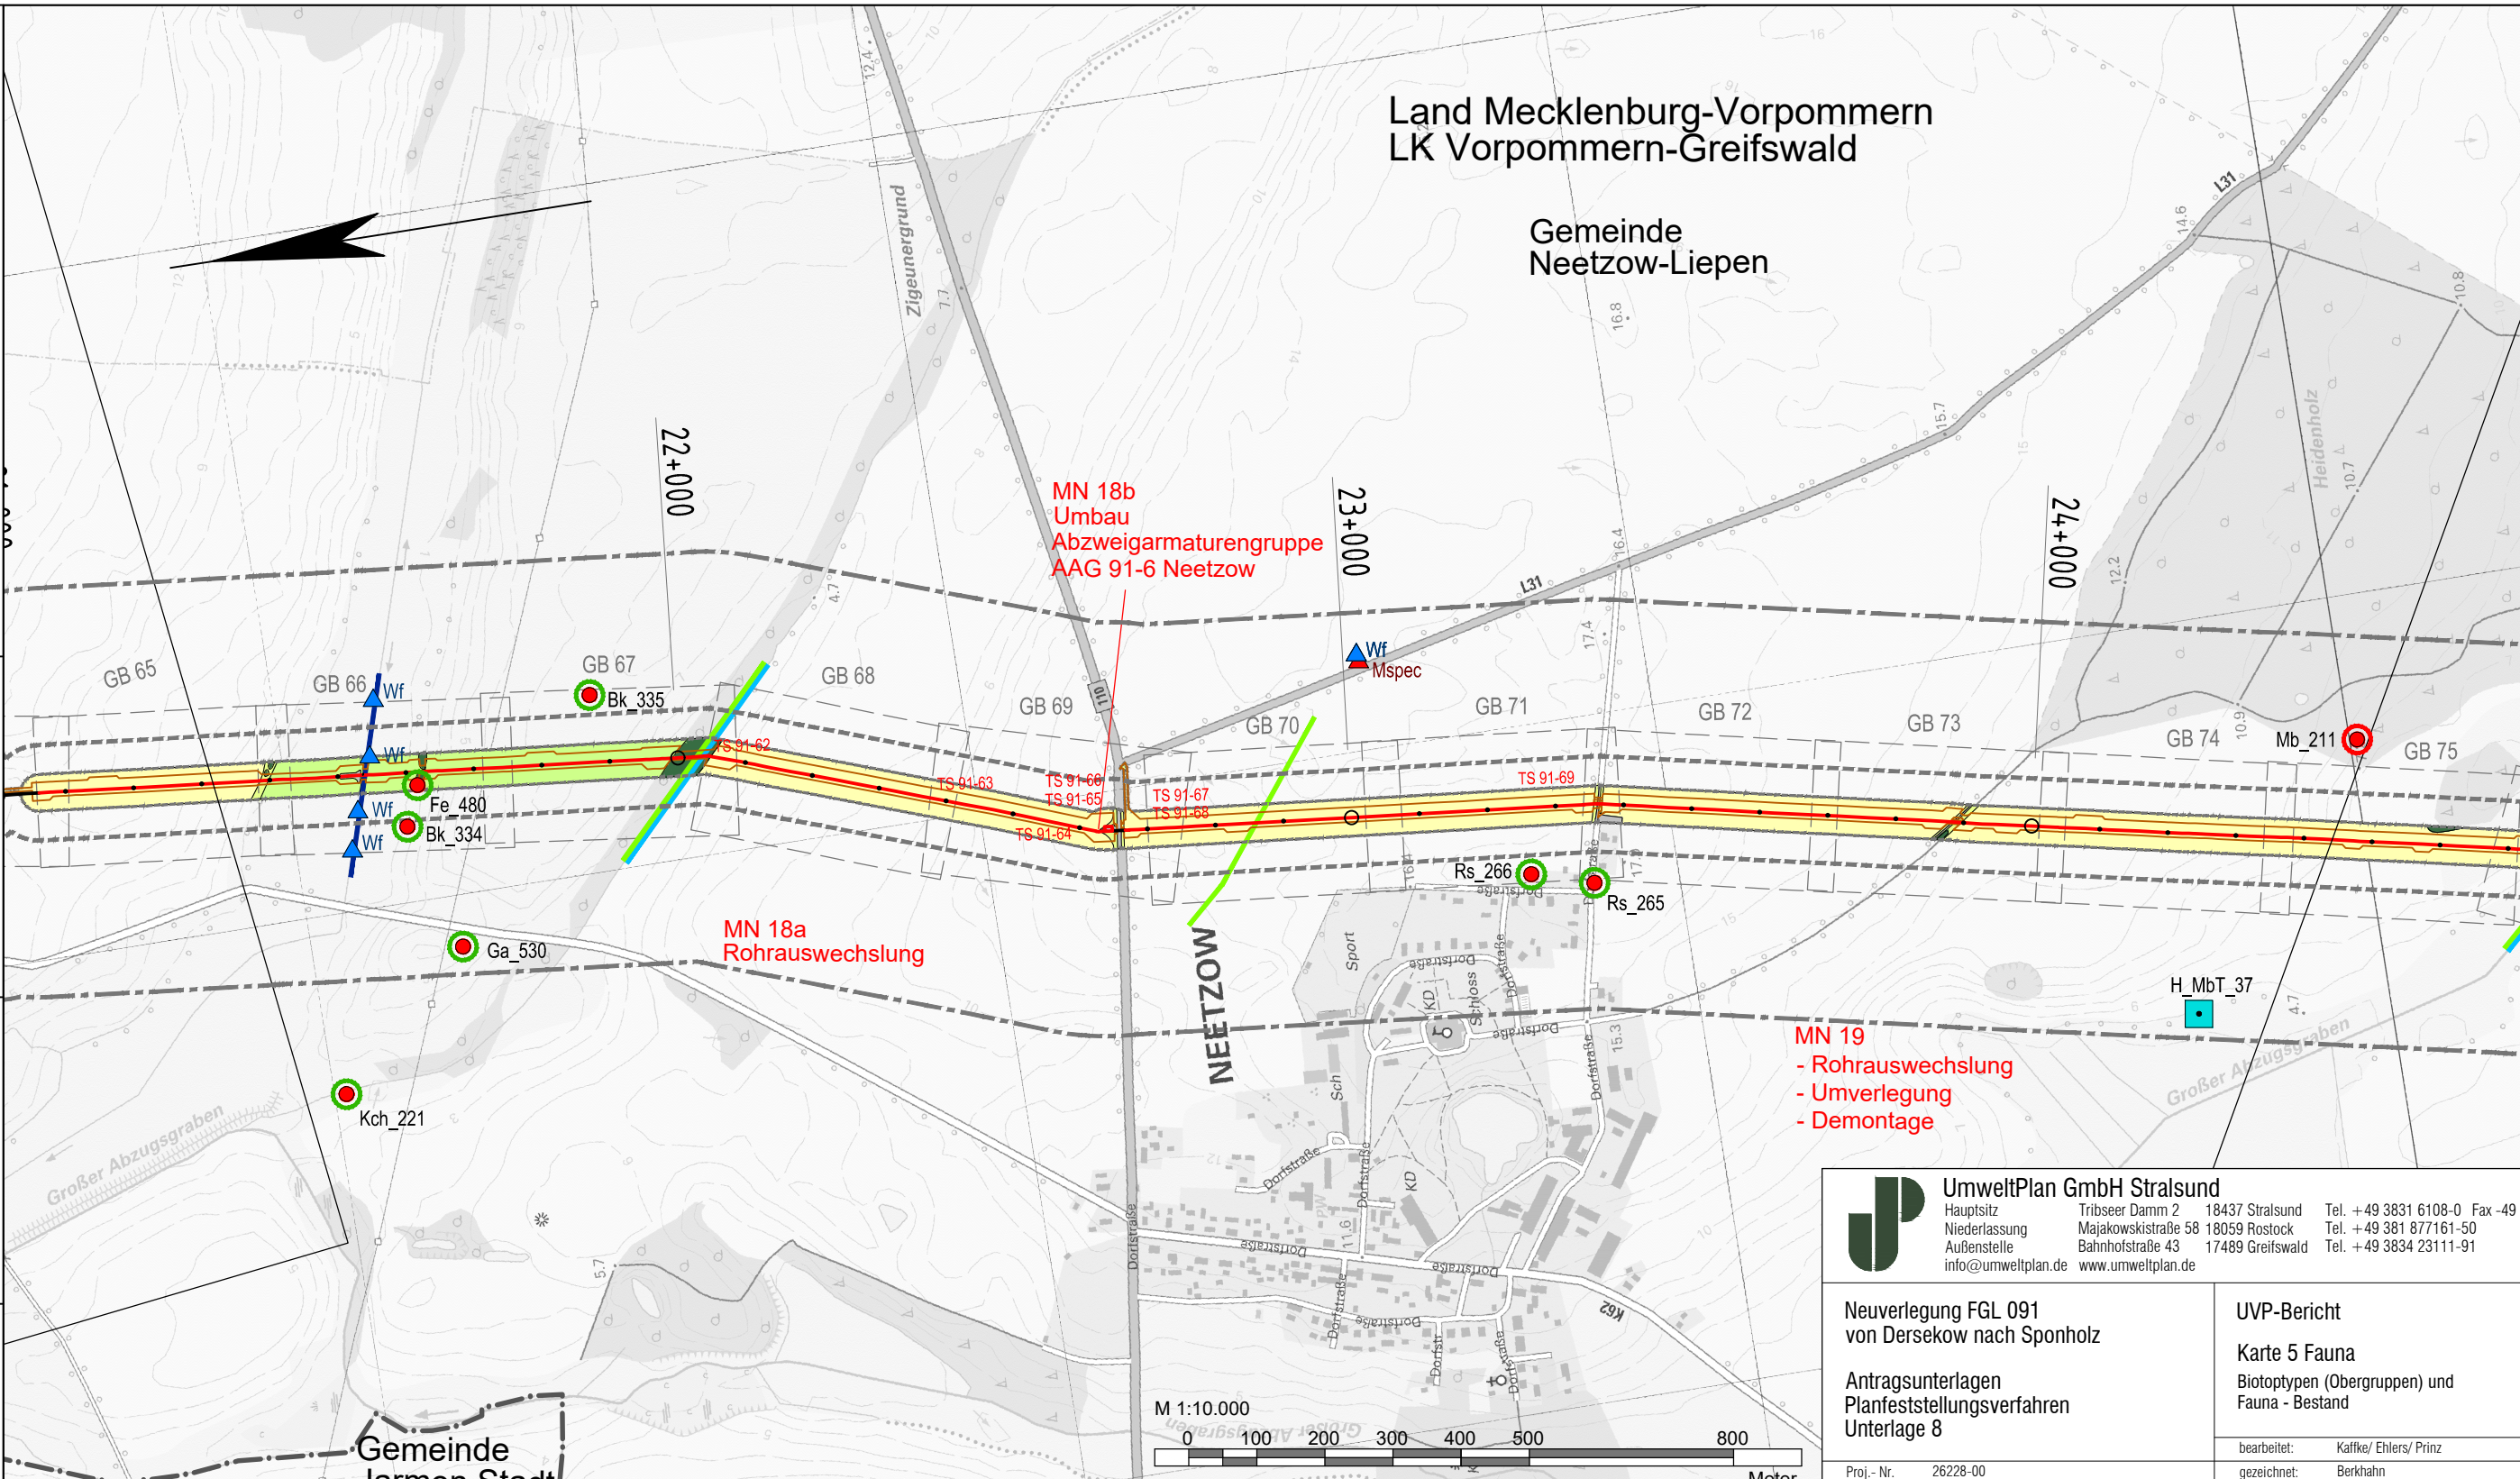

ONTRAS-Projekt-Nr. 16.17113
PLE-Komm-Nr.: 2.1.17.004

Signaturen nach der
ONTRAS-Werknorm
VN131-001

Plan-Berichtigung			Lagebezug ETRS89_UTM33 Höhenbezug DHHN92		
Datum	Bearbeiter	Grundlage			
			07		
			06		
			05		
			04		
			03		
			02		
			01		
Rev.	Datum	Name			

GeoBasis-DE/M-V 2018

Legende:

	gepl. Rohrauswechslung/Umverlegung
	FGL - Bestand
	Gemeindegrenze
	Kreisgrenze
	gepl. Kabelleerrohranlage
	Umring GB-Blatt
	Nummer GB-Blatt

GB 001

UmweltPlan GmbH Stralsund
 Hauptsitz: Tribseer Damm 2 18437 Stralsund Tel. +49 3831 6108-0 Fax -49
 Niederlassung: Majakowskistraße 58 18059 Rostock Tel. +49 381 877161-50
 Außenstelle: Bahnhofstraße 43 17489 Greifswald Tel. +49 3834 23111-91
 info@umweltplan.de www.umweltplan.de

Neuerlegung FGL 091 von Dersekow nach Sponholz	UVP-Bericht Karte 5 Fauna Biotypen (Obergruppen) und Fauna - Bestand
Antragsunterlagen Planfeststellungsverfahren Unterlage 8	bearbeitet: Kaffke/ Ehlers/ Prinz gezeichnet: Berkhahn geprüft: Ahlmeier
Proj.- Nr. 26228-00 Datum März 2019	

HOFFMANN & PARTNER
Vermessungsbüro
Woldegker Straße 27
17033 Neubrandenburg
Tel. 0395 / 429 89- 0

PLE
PLE Pipeline Engineering GmbH
Gürtelstraße 29a/30, 10247 Berlin

ontras
Gastransport GmbH

FGL Nr.: 091	Dersekow - Sponholz Neuerlegung
Übersichtsplan Maßstab 1 : 10 000	
Herstellung des Planes: Neubrandenburg, 19.03.2018 Ort, Datum, Unterschrift	Blatt Nr.: Ü10 - 07

Anschluß-BL. Ü10 - 06


Anschluß-BL. Ü10 - 08

Land Mecklenburg-Vorpommern
LK Vorpommern-Greifswald

Gemeinde
Neetzow-Liepen

Gemeinde
Krusenfelde

KRUSENFELDE

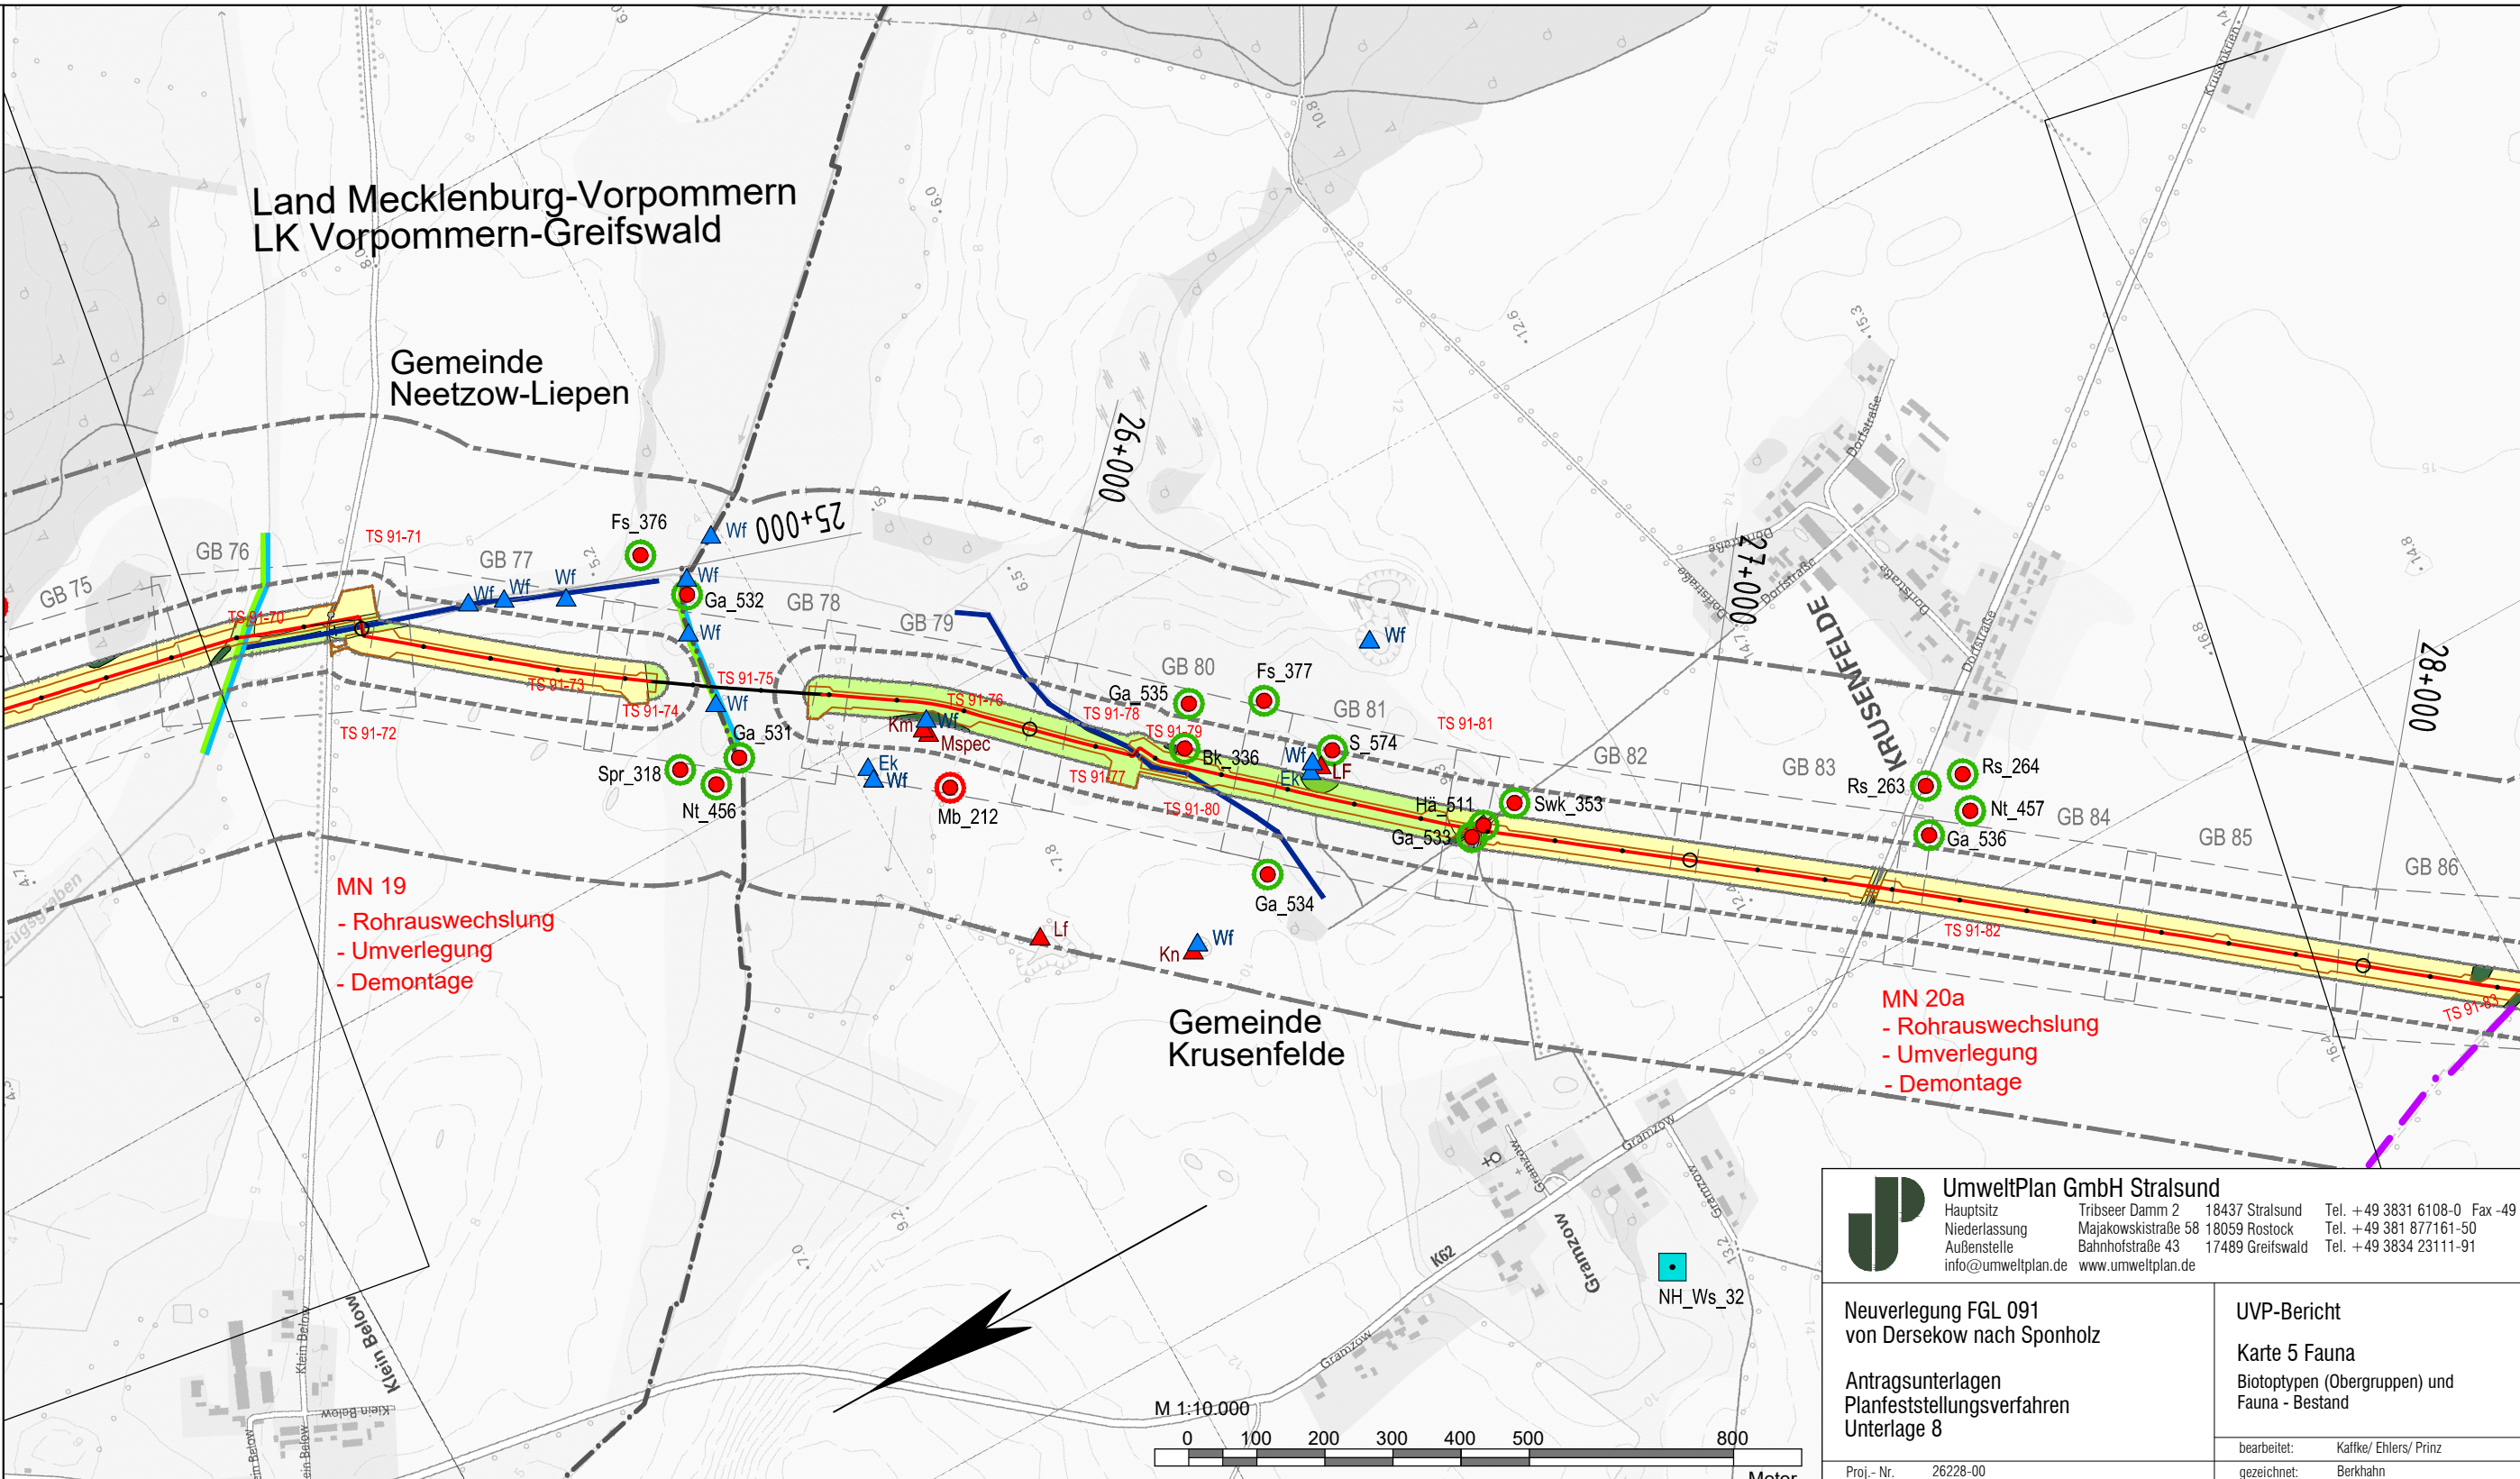

MN 19
- Rohrauswechslung
- Umverlegung
- Demontage

MN 20a
- Rohrauswechslung
- Umverlegung
- Demontage

ONTRAS-Projekt-Nr.: 16.17113
PLE-Komm-Nr.: 2.1.17.004

Signaturen nach der
ONTRAS-Werknorm
VN131-001

UmweltPlan GmbH Stralsund
 Hauptsitz: Tribseer Damm 2 18437 Stralsund Tel. +49 3831 6108-0 Fax -49
 Niederlassung: Majakowskistraße 58 18059 Rostock Tel. +49 381 877161-50
 Außenstelle: Bahnhofstraße 43 17489 Greifswald Tel. +49 3834 23111-91
 info@umweltplan.de www.umweltplan.de

Neuerlegung FGL 091 von Dersekow nach Sponholz	UVP-Bericht Karte 5 Fauna Biotypen (Obergruppen) und Fauna - Bestand
Antragsunterlagen Planfeststellungsverfahren Unterlage 8	bearbeitet: Kaffke/ Ehlers/ Prinz gezeichnet: Berkhahn geprüft: Ahlmeier
Proj.- Nr. 26228-00 Datum März 2019	

Plan-Berichtigung			Lagebezug ETRS89_UTM33 Höhenbezug DHHN92		
Datum	Bearbeiter	Grundlage			
			07		
			06		
			05		
			04		
			03		
			02		
			01		
Rev.	Datum	Name			

07		
06		
05		
04		
03		
02		
01		
Rev.	Datum	Name

Legende:

- gepl. Rohrauswechslung/Umverlegung
- FGL - Bestand
- Gemeindegrenze
- Kreisgrenze
- gepl. Kabelleerrohranlage
- Umring GB-Blatt
- Nummer GB-Blatt

GeoBasis-DE/M-V 2018

M 1:10.000

0 100 200 300 400 500 800 Meter

HOFFMANN & PARTNER
Vermessungsbüro
Woldegker Straße 27
17033 Neubrandenburg
Tel. 0395 / 429 89-0


PLE
PLE Pipeline Engineering GmbH
Gürtelstraße 29a/30, 10247 Berlin

ontras
Gastransport GmbH

FGL Nr.: 091	Dersekow - Sponholz Neuerlegung
Übersichtsplan Maßstab 1 : 10 000	
Herstellung des Planes: Neubrandenburg, 19.03.2018 Ort, Datum, Unterschrift	Blatt Nr.: Ü10 - 08

Anschluß-BL. Ü10 - 07

Anschluß-BL. Ü10 - 09

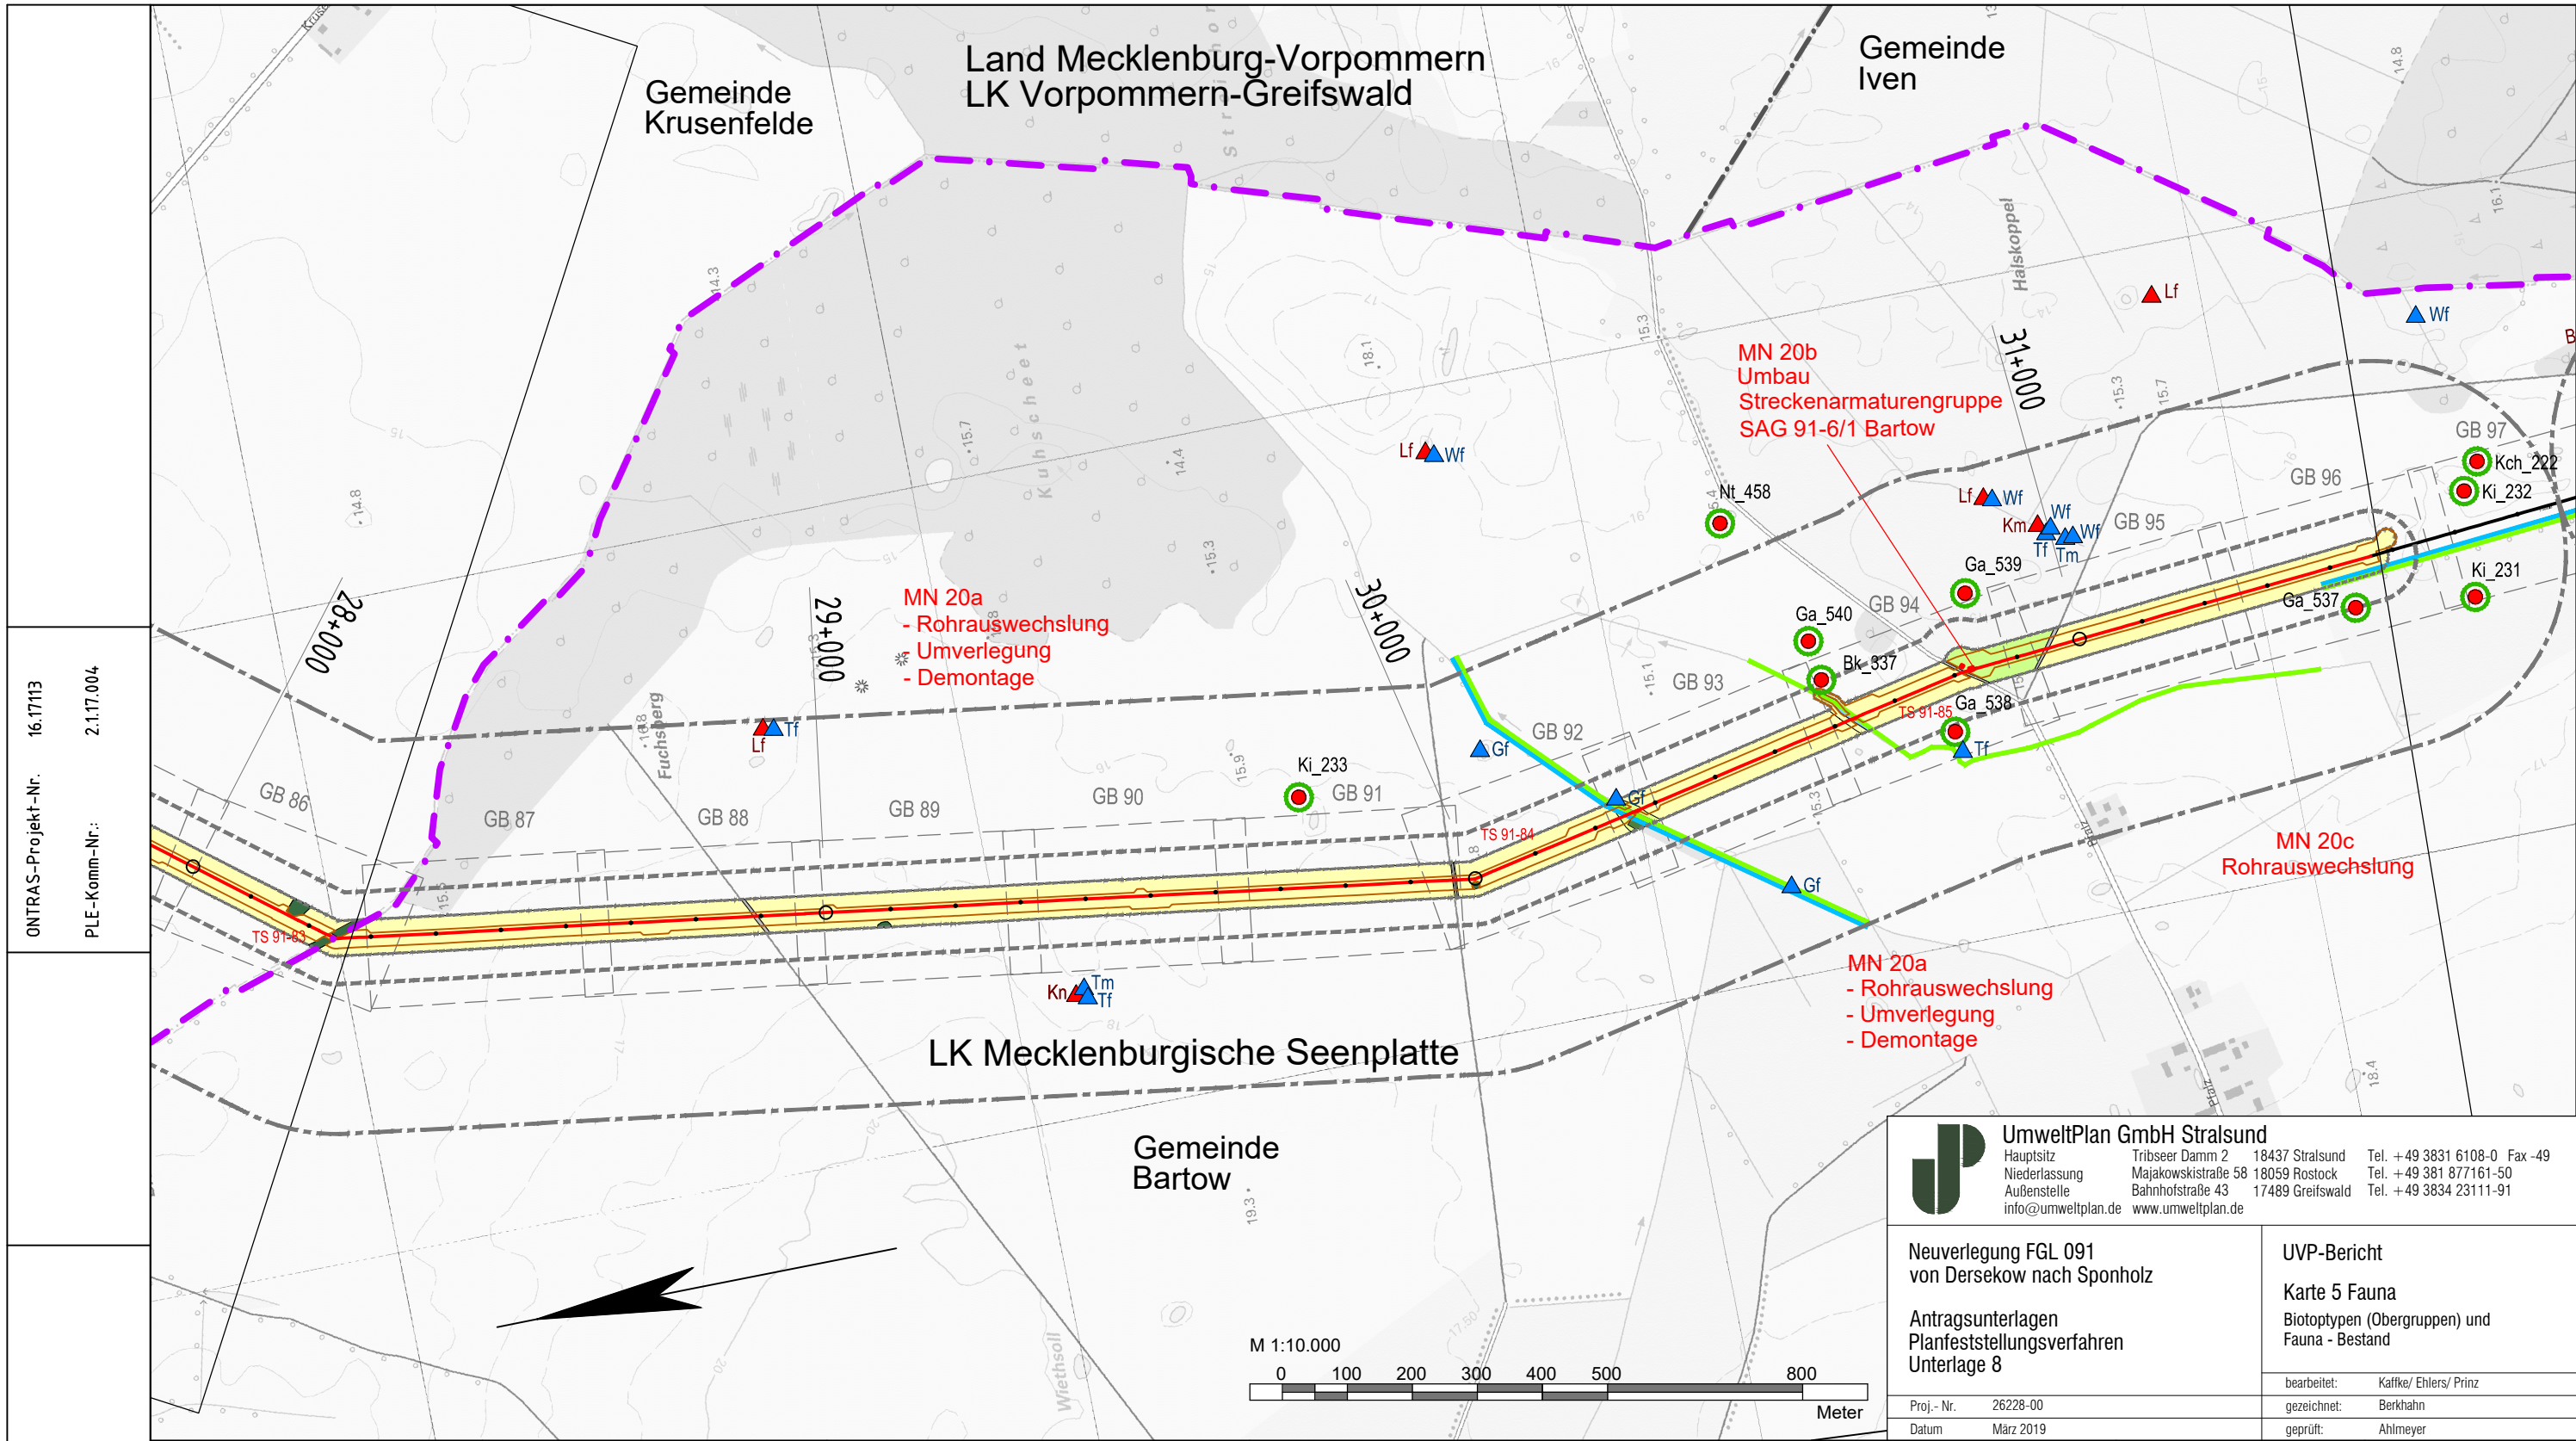

ONTRAS-Projekt-Nr. 16.17113
 PLE-Komm-Nr.: 2.1.17.004

UmweltPlan GmbH Stralsund
 Hauptsitz: Tribseer Damm 2 18437 Stralsund Tel. +49 3831 6108-0 Fax -49
 Niederlassung: Majakowskistraße 58 18059 Rostock Tel. +49 381 877161-50
 Außenstelle: Bahnhofstraße 43 17489 Greifswald Tel. +49 3834 23111-91
 info@umweltplan.de www.umweltplan.de

Neuerlegung FGL 091 von Dersekow nach Sponholz	UVP-Bericht Karte 5 Fauna Biotoptypen (Obergruppen) und Fauna - Bestand
Antragsunterlagen Planfeststellungsverfahren Unterlage 8	bearbeitet: Kaffke/ Ehlers/ Prinz gezeichnet: Berkhahn geprüft: Ahlmeier
Proj.-Nr. 26228-00 Datum März 2019	

Plan-Berichtigung			Lagebezug ETRS89_UTM33 Höhenbezug DHHN92		
Datum	Bearbeiter	Grundlage			
			07		
			06		
			05		
			04		
			03		
			02		
			01		
Rev.	Datum	Name			

GeoBasis-DE/M-V 2018

Legende:

	gepl. Rohrauswechslung/Umverlegung
	FGL - Bestand
	Gemeindegrenze
	Kreisgrenze
	gepl. Kabelleerrohranlage
	Umring GB-Blatt
	Nummer GB-Blatt

GB 001


HOFFMANN & PARTNER Vermessungsbüro Woldegker Straße 27 17033 Neubrandenburg Tel. 0395 / 429 89-0	PLE PLE Pipeline Engineering GmbH Gürtelstraße 29a/30, 10247 Berlin	ontras Gastransport GmbH
---	--	------------------------------------

FGL Nr.: 091	Dersekow - Sponholz Neuerlegung
Übersichtsplan Maßstab 1 : 10 000	
Herstellung des Planes: Neubrandenburg, 19.03.2018 Ort, Datum, Unterschrift	Blatt Nr.: Ü10 - 09

Signaturen nach der ONTRAS-Werknorm VN131-001

Anschluß-Bl. Ü10 - 08

Anschluß-Bl. Ü10 - 10

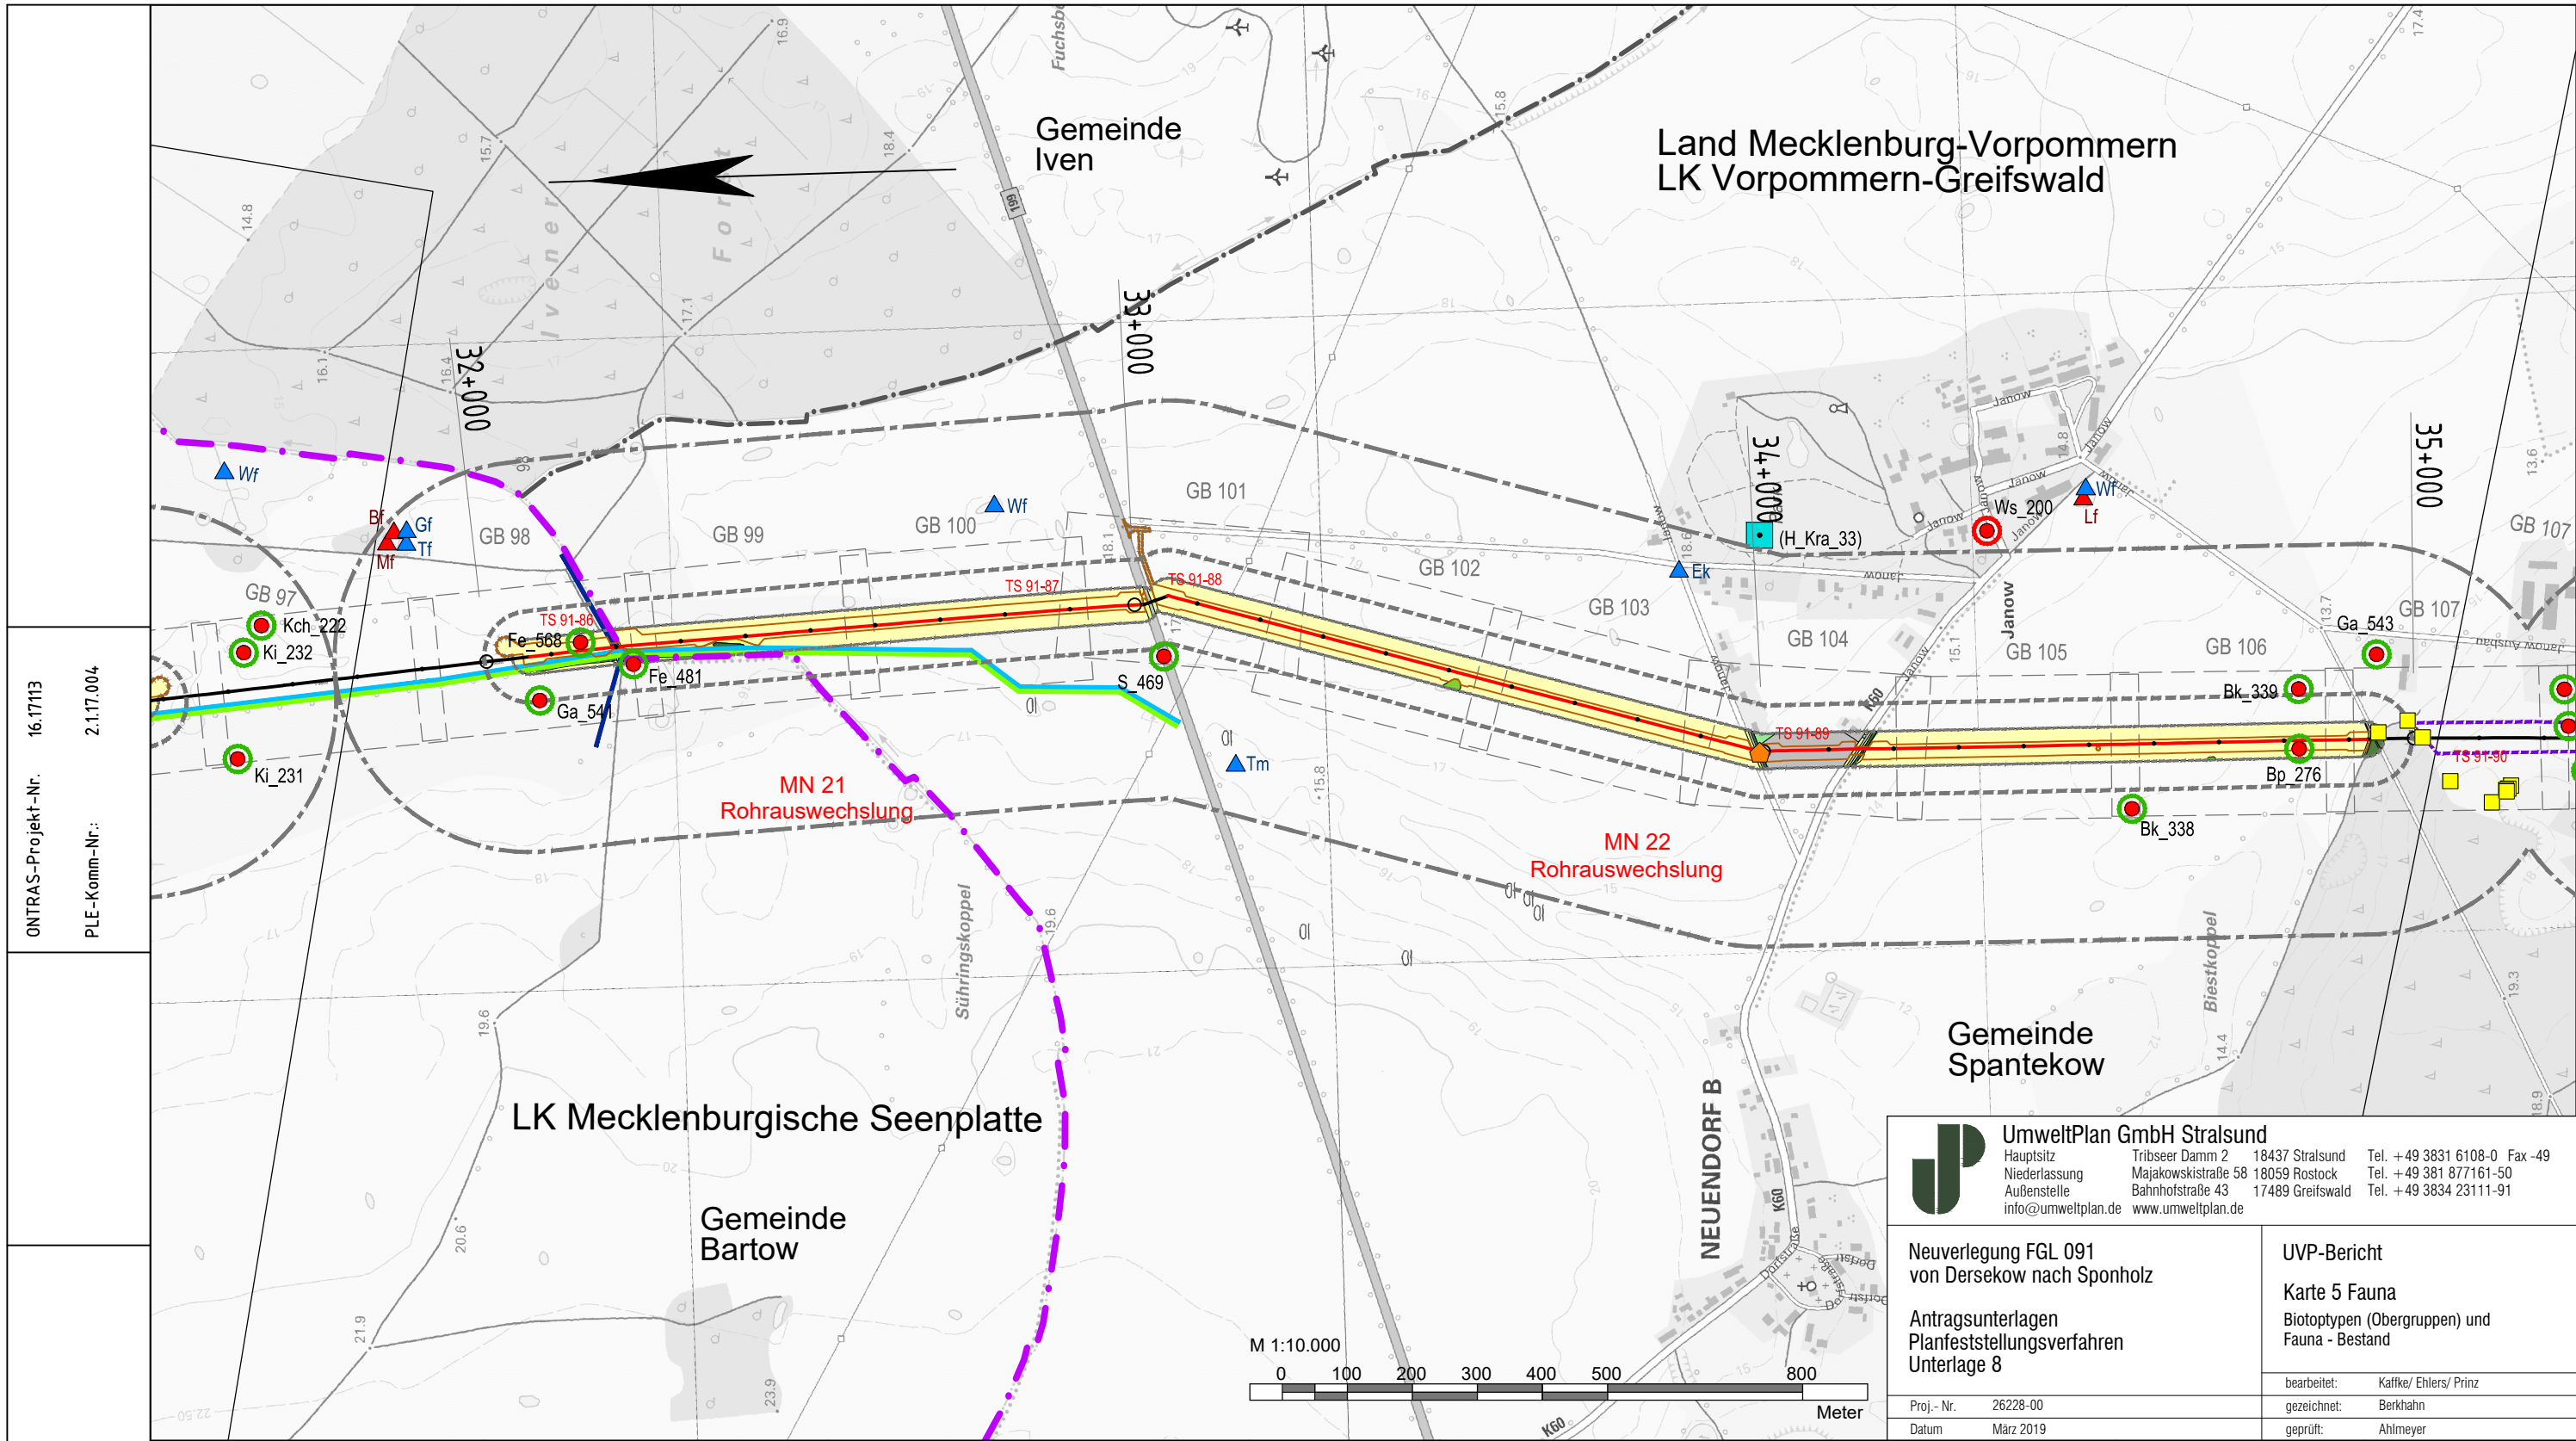

ONTRAS-Projekt-Nr. 16.17113
 PLE-Komm-Nr.: 2.1.17.004

Signaturen nach der
 ONTRAS-Werknorm
 VN131-001

UmweltPlan GmbH Stralsund
 Hauptsitz Tribseer Damm 2 18437 Stralsund Tel. +49 3831 6108-0 Fax -49
 Niederlassung Majakowskistraße 58 18059 Rostock Tel. +49 381 877161-50
 Außenstelle Bahnhofstraße 43 17489 Greifswald Tel. +49 3834 23111-91
 info@umweltplan.de www.umweltplan.de

Neuerlegung FGL 091 von Dersekow nach Sponholz	UVP-Bericht Karte 5 Fauna Biotypen (Obergruppen) und Fauna - Bestand
Antragsunterlagen Planfeststellungsverfahren Unterlage 8	bearbeitet: Kaffke/ Ehlers/ Prinz gezeichnet: Berkhahn geprüft: Ahlmeier
Proj.- Nr. 26228-00 Datum März 2019	

Plan-Berichtigung			Lagebezug ETRS89_UTM33 Höhenbezug DHHN92		
Datum	Bearbeiter	Grundlage			
			07		
			06		
			05		
			04		
			03		
			02		
			01		
Rev.	Datum	Name			

GeoBasis-DE/M-V 2018


- Legende:**
- gepl. Rohrauswechslung/Umverlegung
 - FGL - Bestand
 - - - Gemeindegrenze
 - . - . - . Kreisgrenze
 - - - gepl. Kabelleerrohranlage
 - Umring GB-Blatt
 - Nummer GB-Blatt

HOFFMANN & PARTNER Vermessungsbüro Woldegker Straße 27 17033 Neubrandenburg Tel. 0395 / 429 89- 0	PLE PLE Pipeline Engineering GmbH Gürtelstraße 29a/30, 10247 Berlin	ontras Gastransport GmbH
--	--	------------------------------------

FGL Nr.: 091	Dersekow - Sponholz Neuerlegung
Übersichtsplan Maßstab 1 : 10 000	
Herstellung des Planes: Neubrandenburg, 19.03.2018 Ort, Datum, Unterschrift	Blatt Nr.: Ü10 - 10

Anschluß-BL. Ü10 - 09

Anschluß-BL. Ü10 - 11

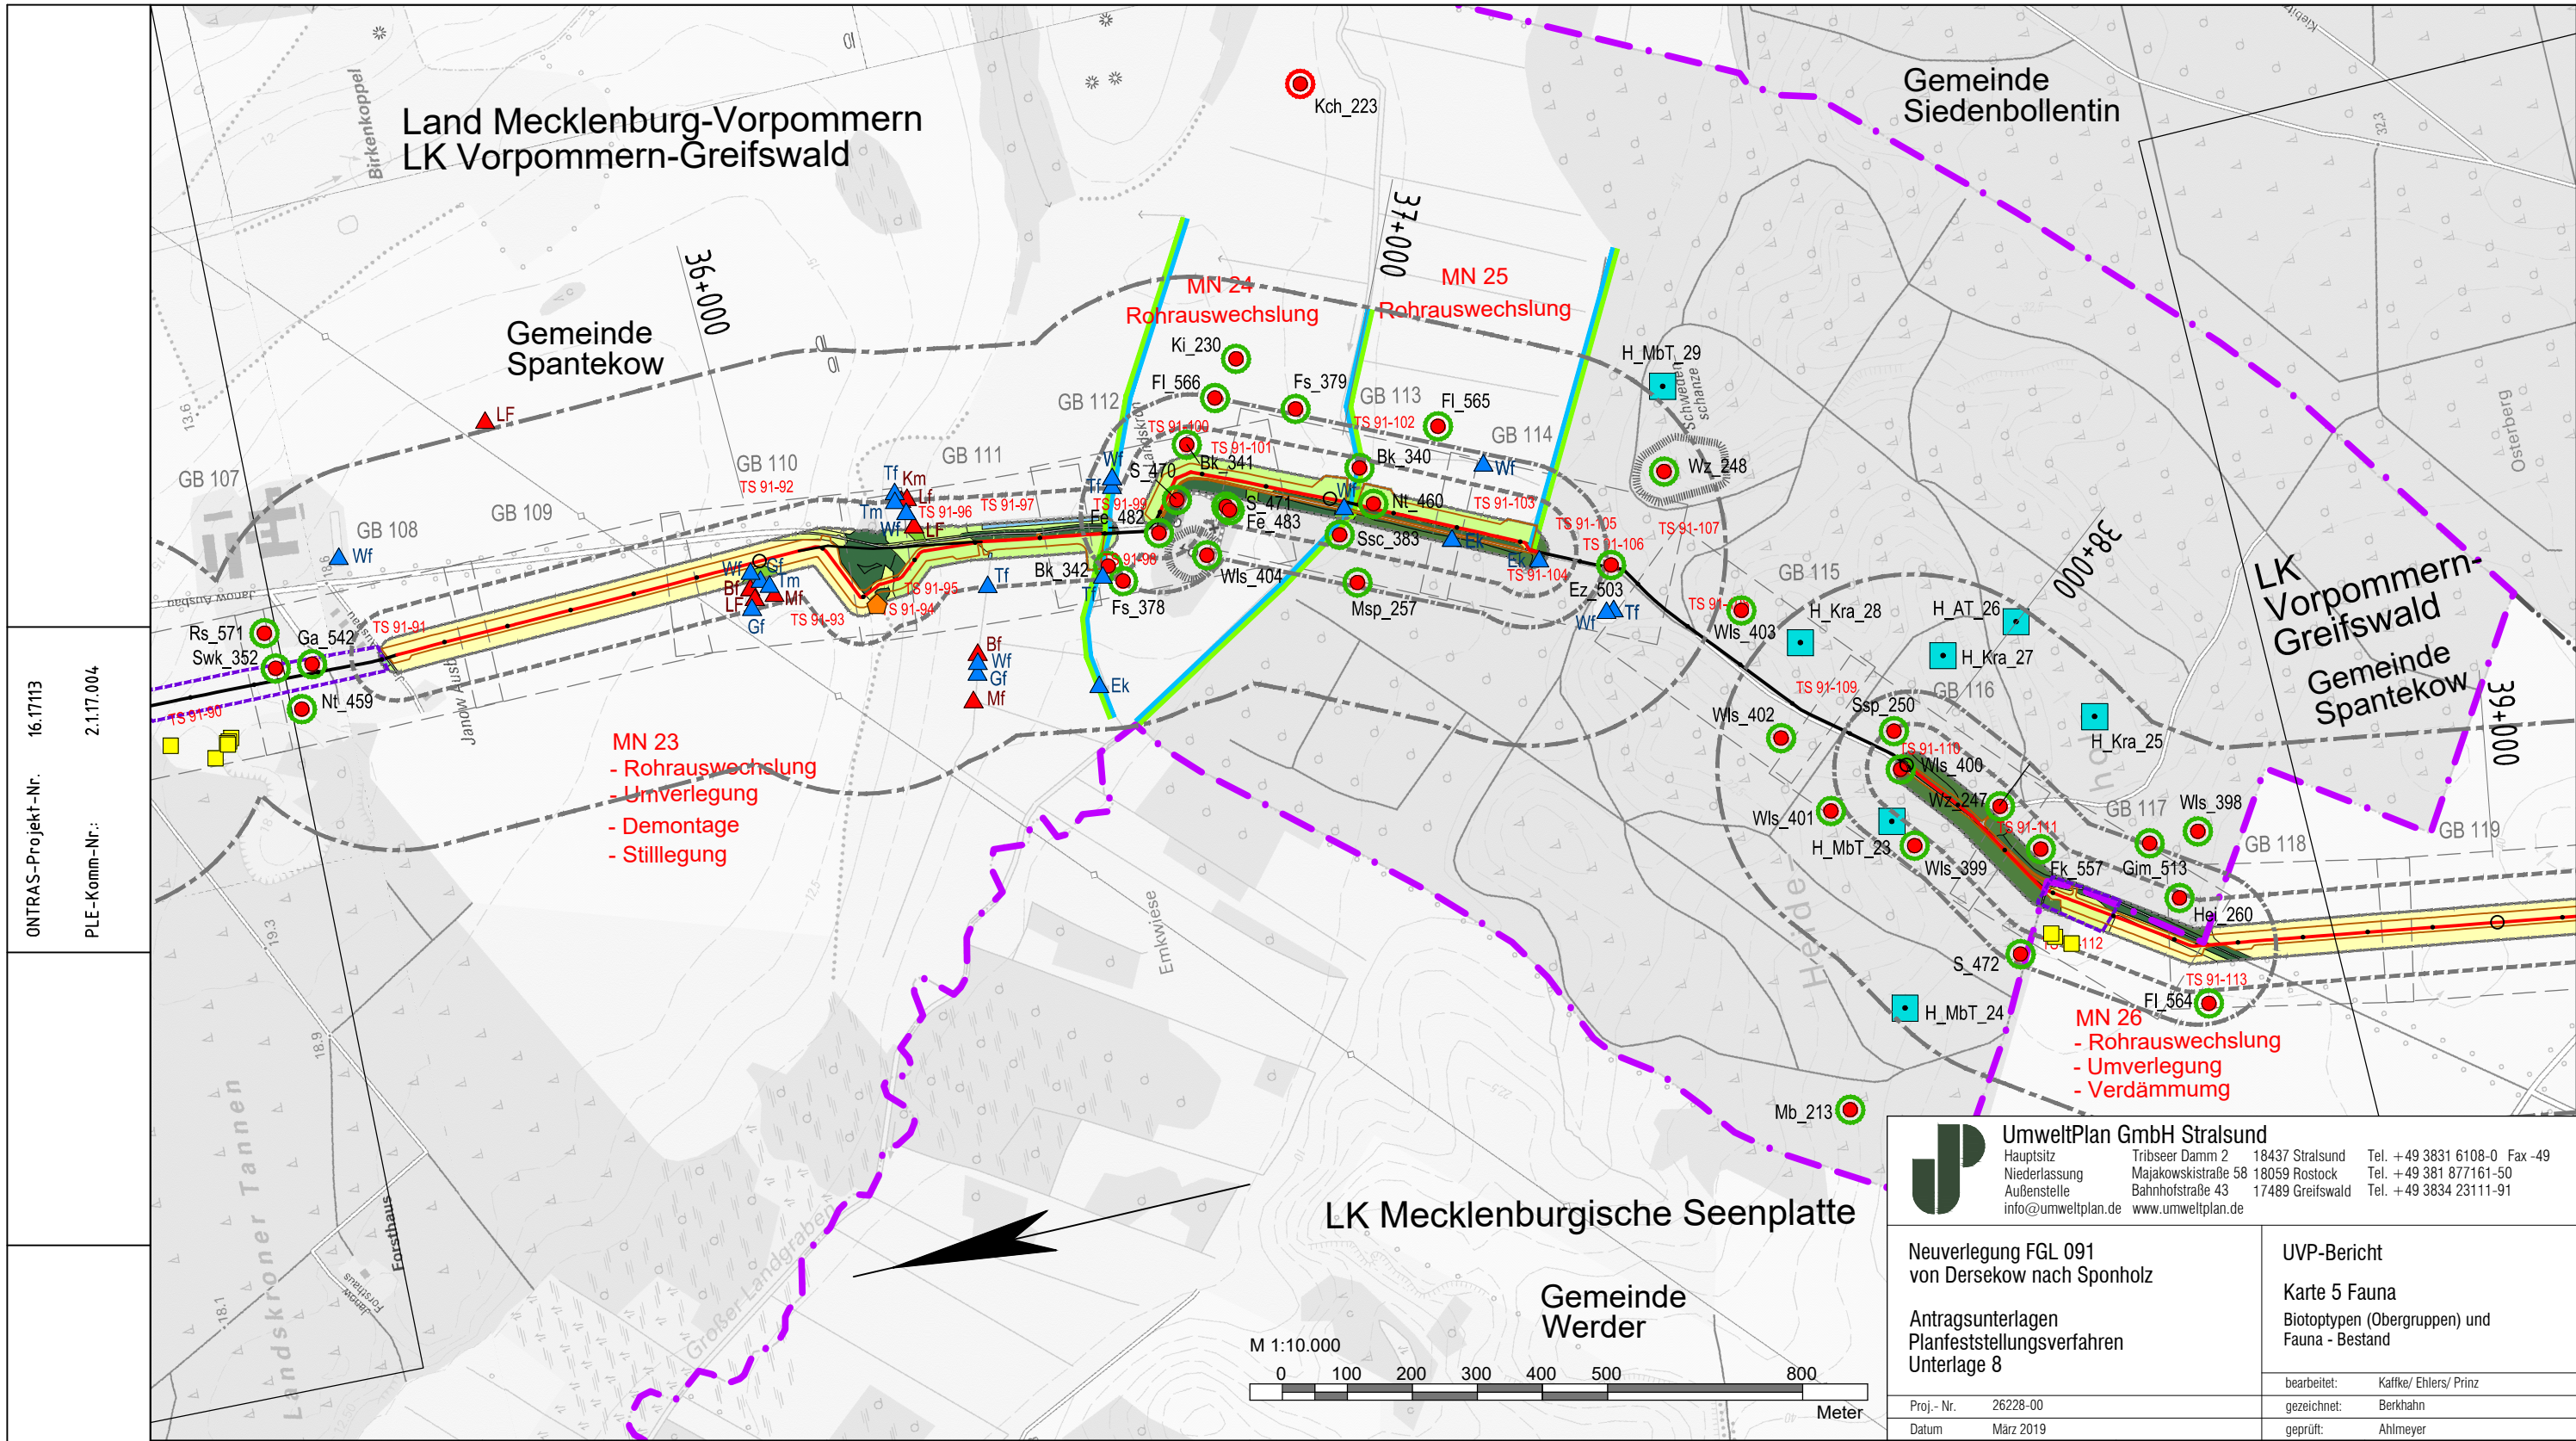

ONTRAS-Projekt-Nr. 16.17113
 PLE-Komm-Nr.: 2.1.17.004

MN 23
 - Rohrauswechslung
 - Umverlegung
 - Demontage
 - Stilllegung

MN 26
 - Rohrauswechslung
 - Umverlegung
 - Verdämmung

UmweltPlan GmbH Stralsund
 Hauptsitz: Tribseer Damm 2, 18437 Stralsund, Tel. +49 3831 6108-0 Fax -49
 Niederlassung: Majakowskistraße 58, 18059 Rostock, Tel. +49 381 877161-50
 Außenstelle: Bahnhofstraße 43, 17489 Greifswald, Tel. +49 3834 23111-91
 info@umweltplan.de www.umweltplan.de

Neuerlegung FGL 091 von Dersekow nach Sponholz	UVP-Bericht
Antragsunterlagen Planfeststellungsverfahren Unterlage 8	Karte 5 Fauna Biotoptypen (Obergruppen) und Fauna - Bestand
Proj.-Nr. 26228-00	bearbeitet: Kaffke/ Ehlers/ Prinz
Datum März 2019	gezeichnet: Berkhahn
	geprüft: Ahlmeier

Plan-Berichtigung	Datum	Bearbeiter	Grundlage
Lagebezug ETRS89_UTM33 Höhenbezug DHHN92	07		
	06		
Komm-Nr.: 2.1.17.004	05		
	04		
Bearb:	03		
	02		
Erst.	01		
	03.12.2018	Utech	
Gepr.	03.12.2018	Schubert	
	03.12.2018	Radig	
Freig.	Rev.	Datum	Name

GeoBasis-DE/M-V 2018

Legende:

- gepl. Rohrauswechslung/Umverlegung
- FGL - Bestand
- Gemeindegrenze
- Kreisgrenze
- gepl. Kabelleerrohranlage
- Umring GB-Blatt
- Nummer GB-Blatt

GB 001

HOFFMANN & PARTNER Vermessungsbüro
 Woldegker Straße 27, 17033 Neubrandenburg, Tel. 0395 / 429 89-0

PLE
 PLE Pipeline Engineering GmbH, Gürtelstraße 29a/30, 10247 Berlin

ontras
 Gastransport GmbH

FGL Nr.: 091
 Dersekow - Sponholz Neuerlegung

Übersichtsplan
 Maßstab 1: 10 000

Herstellung des Planes:
 Neubrandenburg, 19.03.2018 Einhorn


Blatt Nr.: Ü10 - 11

Ort, Datum, Unterschrift

Signaturen nach der ONTRAS-Werknorm VN131-001

Anschluß-BI. Ü10 - 10

Anschluß-BI. Ü10 - 12

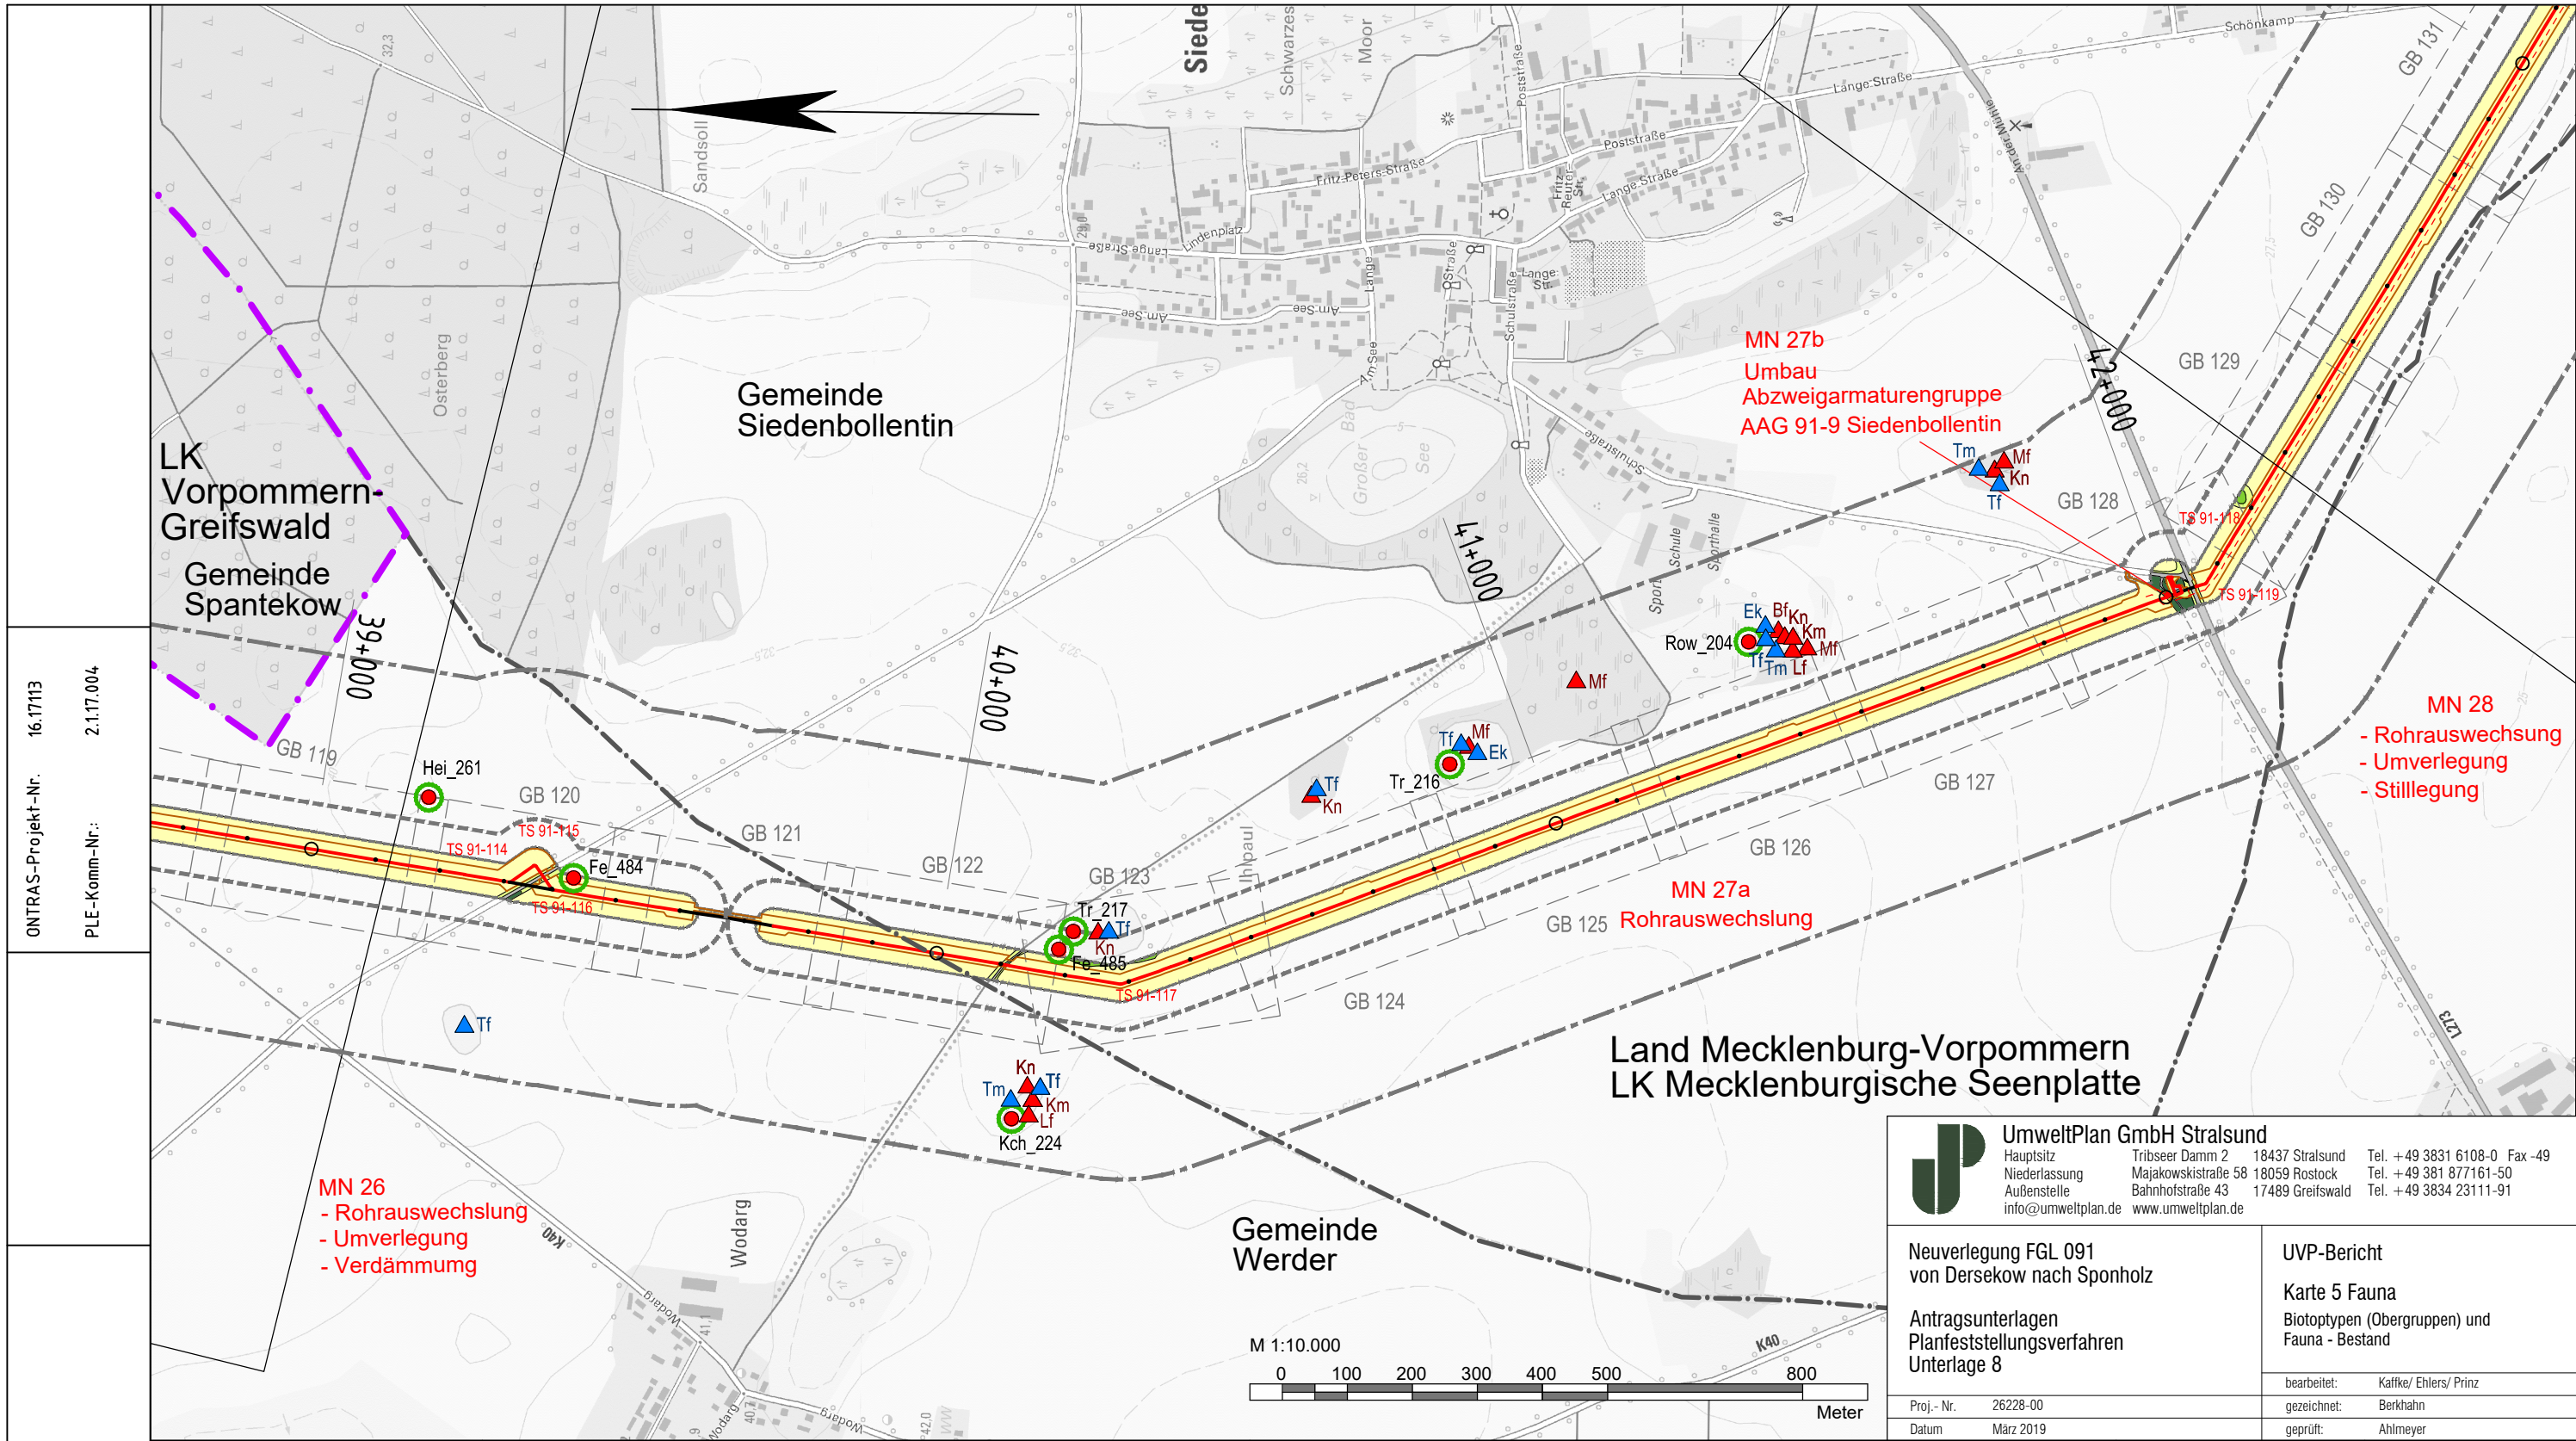

ONTRAS-Projekt-Nr. 16.17113
 PLE-Komm-Nr.: 2.1.17.004

Signaturen nach der ONTRAS-Werknorm VN131-001

Plan-Berichtigung			Lagebezug ETRS89_UTM33 Höhenbezug DHHN92		
Datum	Bearbeiter	Grundlage			
			07		
			06		
			05		
			04		
			03		
			02		
			01		
Rev.	Datum	Name			

GeoBasis-DE/M-V 2018

Legende:

	gepl. Rohrauswechslung/Umverlegung
	FGL - Bestand
	Gemeindegrenze
	Kreisgrenze
	gepl. Kabelleerrohranlage
	Umring GB-Blatt
	Nummer GB-Blatt

GB 001

UmweltPlan GmbH Stralsund
 Hauptsitz: Tribseer Damm 2 18437 Stralsund Tel. +49 3831 6108-0 Fax -49
 Niederlassung: Majakowskistraße 58 18059 Rostock Tel. +49 381 877161-50
 Außenstelle: Bahnhofstraße 43 17489 Greifswald Tel. +49 3834 23111-91
 info@umweltplan.de www.umweltplan.de

Neuerlegung FGL 091 von Dersekow nach Sponholz	UVP-Bericht Karte 5 Fauna Biotoptypen (Obergruppen) und Fauna - Bestand
Antragsunterlagen Planfeststellungsverfahren Unterlage 8	bearbeitet: Kaffke/ Ehlers/ Prinz gezeichnet: Berkhahn geprüft: Ahlmeier
Proj.-Nr. 26228-00 Datum März 2019	


HOFFMANN & PARTNER Vermessungsbüro Woldegker Straße 27 17033 Neubrandenburg Tel. 0395 / 429 89-0

PLE PLE Pipeline Engineering GmbH Gürtelstraße 29a/30, 10247 Berlin

ontras Gastransport GmbH

FGL Nr.: 091	Dersekow - Sponholz Neuerlegung
Übersichtsplan Maßstab 1: 10 000	
Herstellung des Planes: Neubrandenburg, 19.03.2018 Ort, Datum, Unterschrift	Blatt Nr.: Ü10 - 12

Anschluß-BI. Ü10 - 13

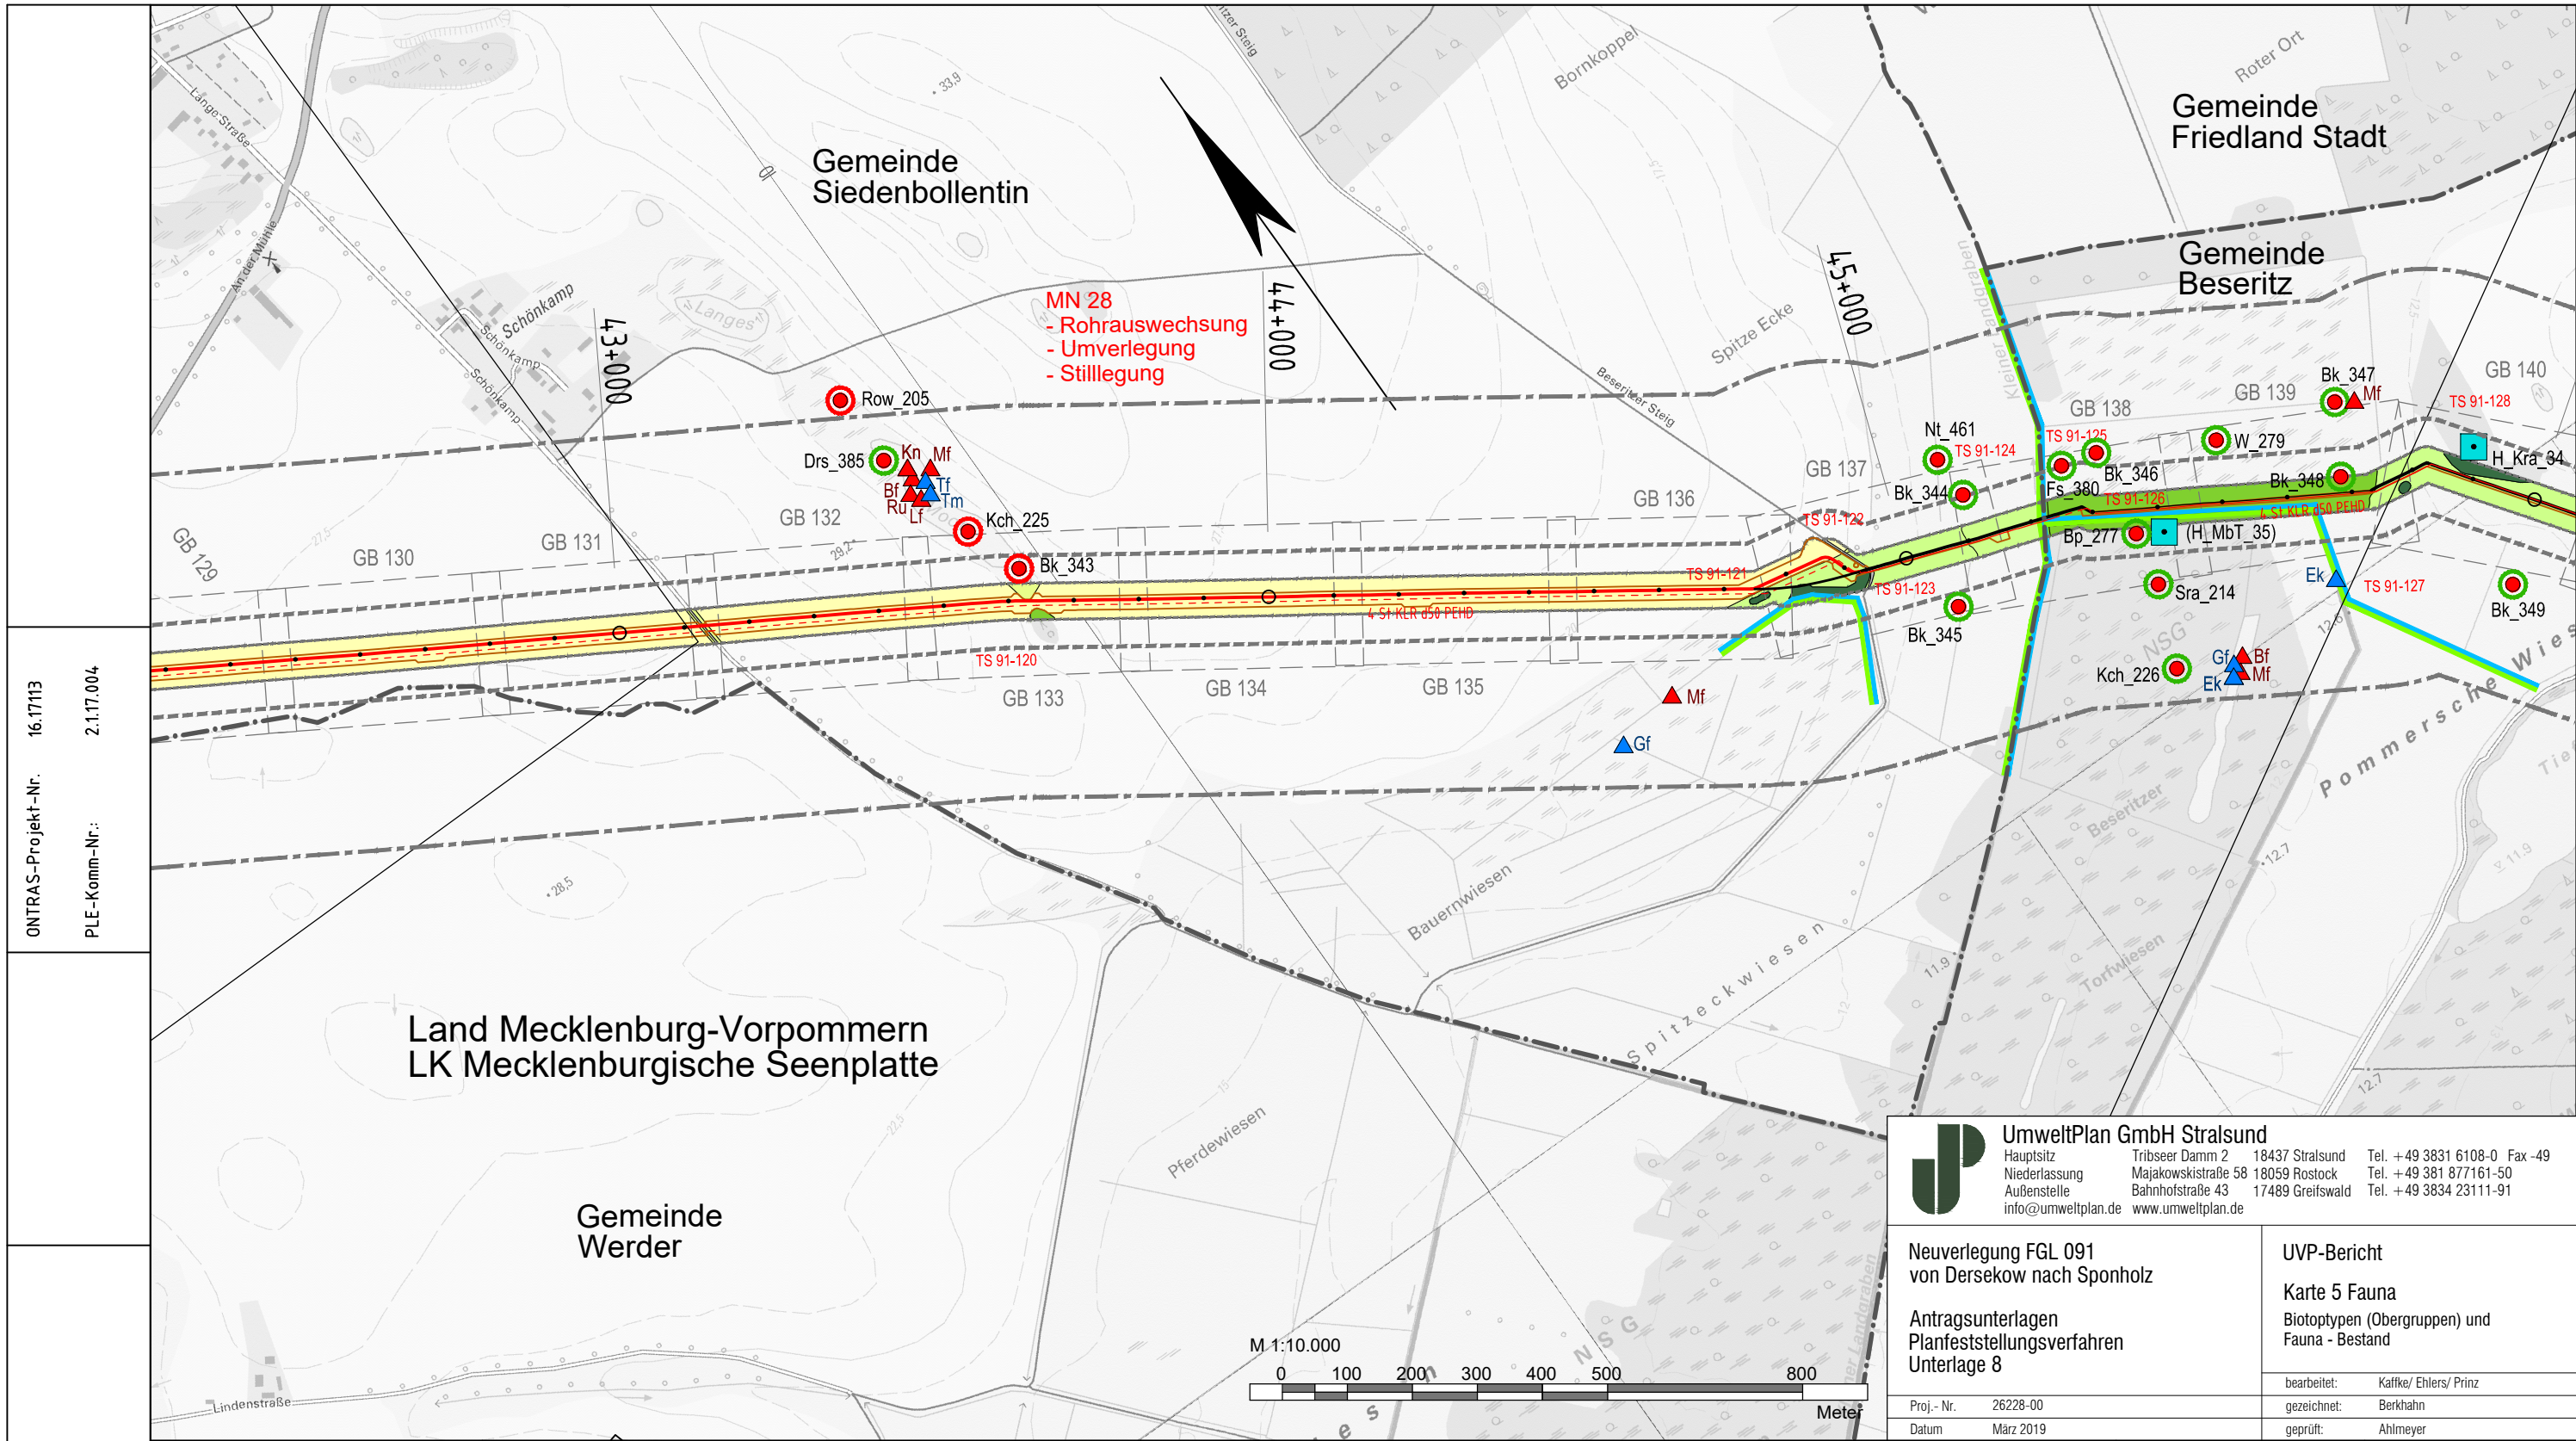

ONTRAS-Projekt-Nr.: 16.17113
 PLE-Komm-Nr.: 2.1.17.004

Land Mecklenburg-Vorpommern
 LK Mecklenburgische Seenplatte

UmweltPlan GmbH Stralsund
 Hauptsitz: Tribseer Damm 2, 18437 Stralsund, Tel. +49 3831 6108-0 Fax -49
 Niederlassung: Majakowskistraße 58, 18059 Rostock, Tel. +49 381 877161-50
 Außenstelle: Bahnhofstraße 43, 17489 Greifswald, Tel. +49 3834 23111-91
 info@umweltplan.de www.umweltplan.de

Neuerlegung FGL 091 von Dersekow nach Sponholz	UVP-Bericht Karte 5 Fauna Biotypen (Obergruppen) und Fauna - Bestand
Antragsunterlagen Planfeststellungsverfahren Unterlage 8	bearbeitet: Kaffke/ Ehlers/ Prinz gezeichnet: Berkhahn geprüft: Ahlmeier
Proj.-Nr. 26228-00 Datum März 2019	

Plan-Berichtigung			Lagebezug ETRS89_UTM33 Höhenbezug DHHN92		
Datum	Bearbeiter	Grundlage			
			07		
			06		
			05		
			04		
			03		
			02		
			01		
Rev.	Datum	Name			

GeoBasis-DE/M-V 2018

Legende:

	gepl. Rohrauswechslung/Umverlegung
	FGL - Bestand
	Gemeindegrenze
	Kreisgrenze
	gepl. Kabelleerrohranlage
	Umring GB-Blatt
	Nummer GB-Blatt

GB 001

HOFFMANN & PARTNER Vermessungsbüro Woldegker Straße 27 17033 Neubrandenburg Tel. 0395 / 429 89-0	PLE PLE Pipeline Engineering GmbH Gürtelstraße 29a/30, 10247 Berlin	ontras Gastransport GmbH
---	--	------------------------------------

FGL Nr.: 091	Dersekow - Sponholz Neuerlegung
Übersichtsplan Maßstab 1 : 10 000	
Herstellung des Planes: Neubrandenburg, 19.03.2018 Ort, Datum, Unterschrift	Blatt Nr.: Ü10 - 13

Signaturen nach der
ONTRAS-Werknorm
VN131-001

Anschluß-BL: Ü10 - 12

Anschluß-BL: Ü10 - 14

Land Mecklenburg-Vorpommern LK Mecklenburgische Seenplatte

Gemeinde
Beseritz

Gemeinde
Brunn

UmweltPlan GmbH Stralsund
 Hauptsitz: Tribseer Damm 2, 18437 Stralsund, Tel. +49 3831 6108-0 Fax -49
 Niederlassung: Majakowskistraße 58, 18059 Rostock, Tel. +49 381 877161-50
 Außenstelle: Bahnhofstraße 43, 17489 Greifswald, Tel. +49 3834 23111-91
 info@umweltplan.de www.umweltplan.de

Neuerlegung FGL 091
von Dersekow nach Sponholz


Antragsunterlagen
Planfeststellungsverfahren
Unterlage 8

UVP-Bericht
Karte 5 Fauna
Biotoptypen (Obergruppen) und
Fauna - Bestand

Proj.-Nr. 26228-00
Datum März 2019

bearbeitet: Kaffke/ Ehlers/ Prinz
gezeichnet: Berkhahn
geprüft: Ahlmeyer

ONTRAS-Projekt-Nr. 16.17113
PLE-Komm-Nr.: 2.1.17.004

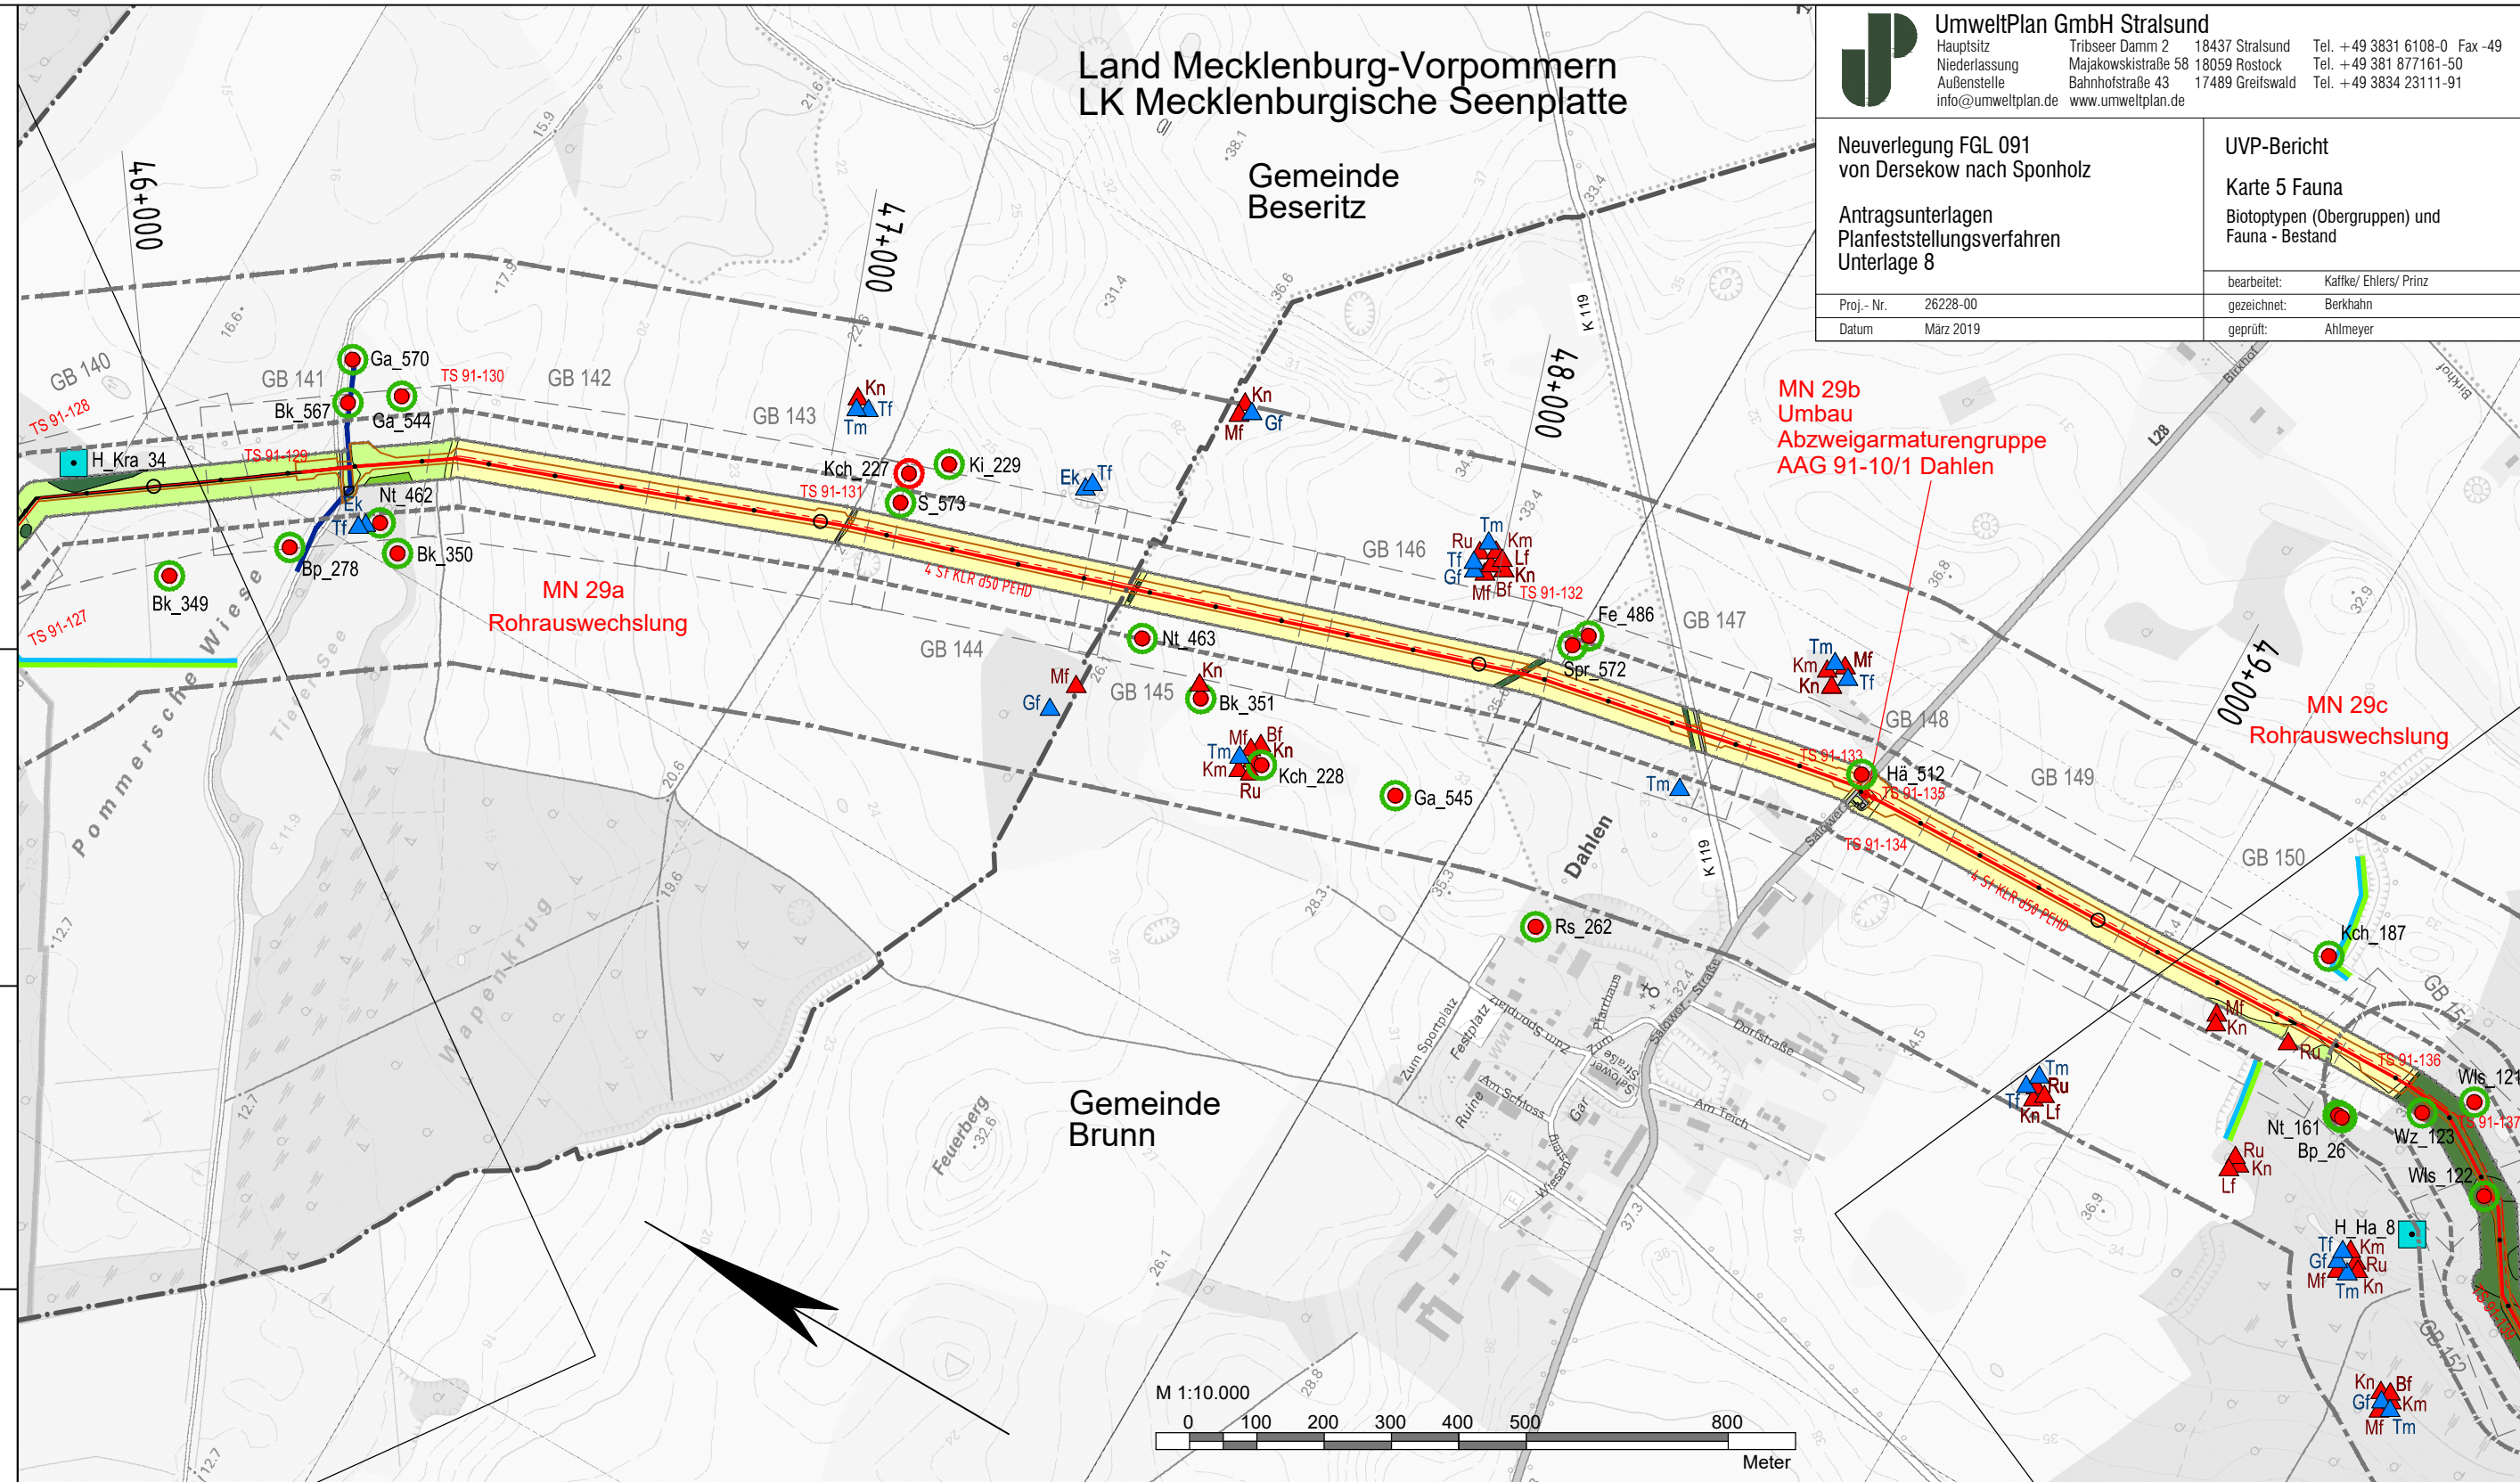

Signaturen nach der
ONTRAS-Werknorm
VN131-001

Plan-Berichtigung			Lagebezug ETRS89_UTM33 Höhenbezug DHHN92		
Datum	Bearbeiter	Grundlage			
			07		
			06		
Komm-Nr.: 2.1.17.004 Bearb:			05		
			04		
	Datum	Name	03		
Erst.	03.12.2018	Utech	02		
Gepr.	03.12.2018	Schubert	01		
Freig.	03.12.2018	Radig	Rev.	Datum	Name

GeoBasis-DE/M-V 2018

Legende:



	gepl. Rohrauswechslung/Umverlegung
	FGL - Bestand
	Gemeindegrenze
	Kreisgrenze
	gepl. Kabelleerrohranlage
	Umring GB-Blatt
	Nummer GB-Blatt

GB 001

HOFFMANN & PARTNER Vermessungsbüro Woldegker Straße 27 17033 Neubrandenburg Tel. 0395 / 429 89-0		PLE Pipeline Engineering GmbH Gürtelstraße 29a/30, 10247 Berlin		ontras Gastransport GmbH	
FGL Nr.:	091	Dersekow - Sponholz Neuerlegung			
Übersichtsplan Maßstab 1: 10 000					
Herstellung des Planes:				Blatt Nr.:	
Neubrandenburg, 19.03.2018				Ü10 - 14	
Einhorn Ort, Datum, Unterschrift					

Anschluß-BI. Ü10 - 13

Anschluß-BI. Ü10 - 15

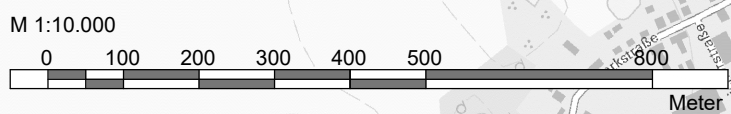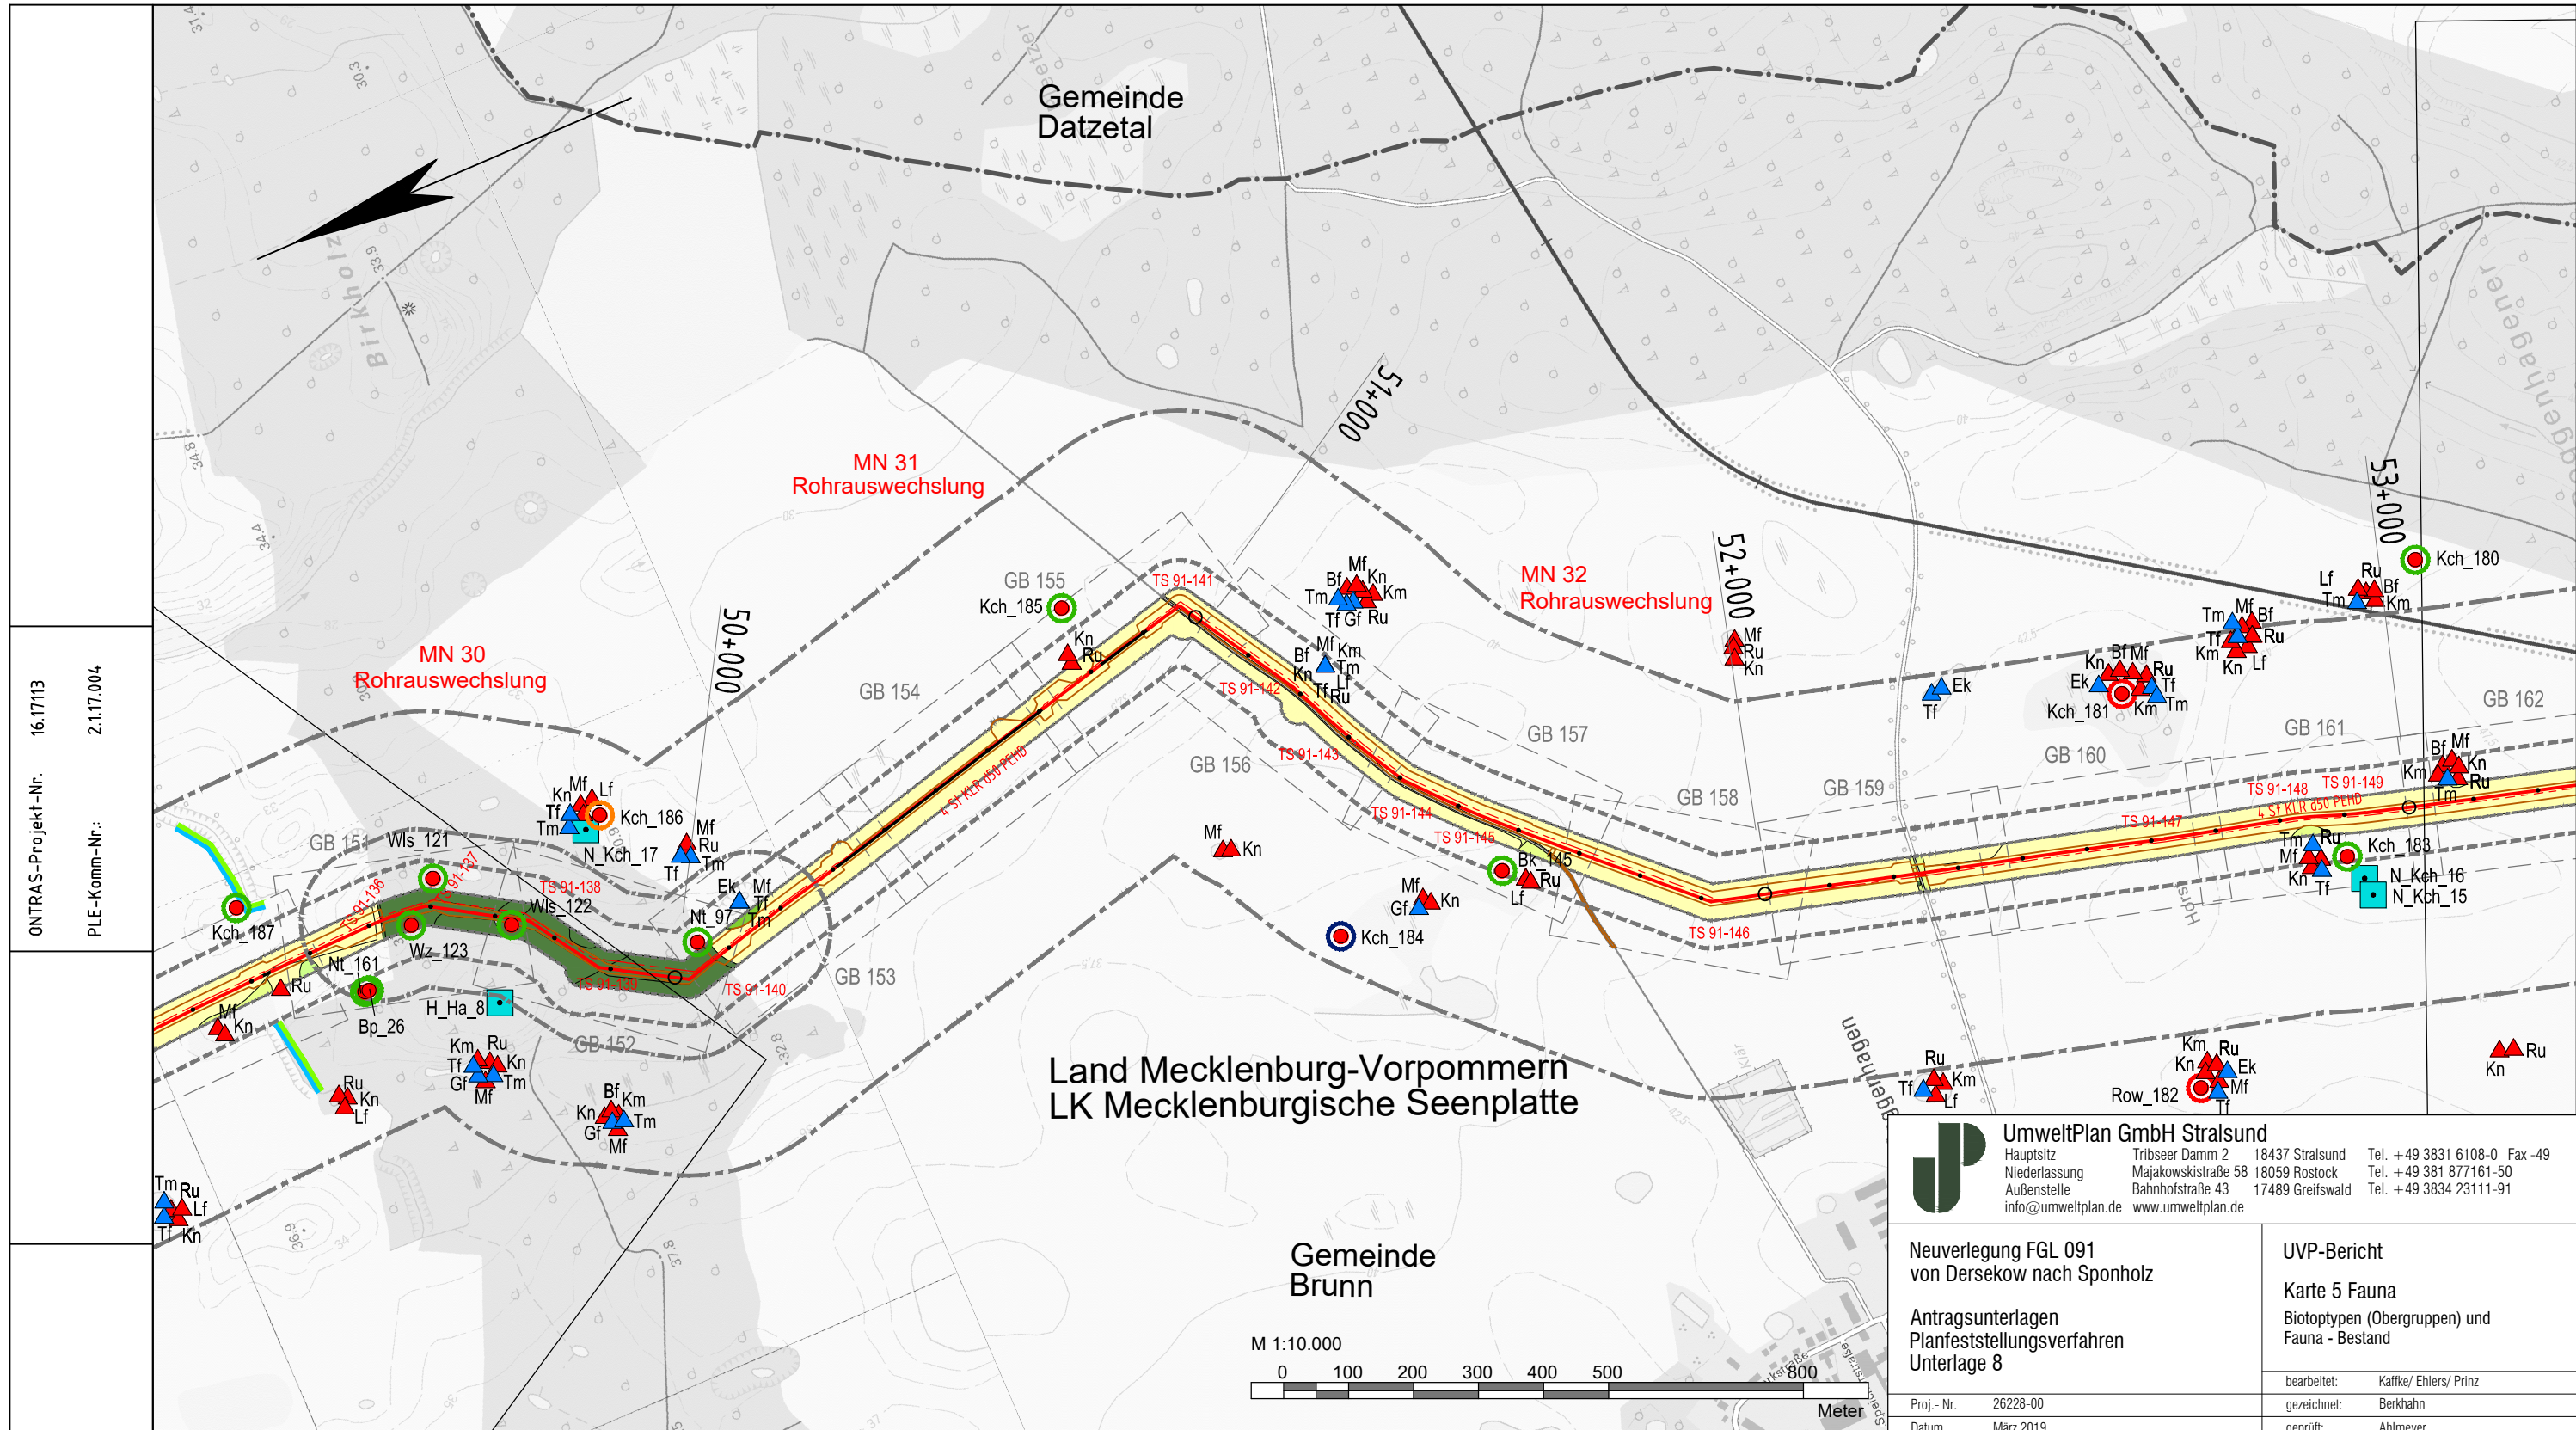

UmweltPlan GmbH Stralsund
 Hauptsitz: Tribseer Damm 2, 18437 Stralsund, Tel. +49 3831 6108-0 Fax -49
 Niederlassung: Majakowskistraße 58, 18059 Rostock, Tel. +49 381 877161-50
 Außenstelle: Bahnhofstraße 43, 17489 Greifswald, Tel. +49 3834 23111-91
 info@umweltplan.de www.umweltplan.de

Neuerlegung FGL 091 von Dersekow nach Sponholz
 UVP-Bericht
 Karte 5 Fauna
 Biotypen (Obergruppen) und Fauna - Bestand
 bearbeitet: Kaffke/ Ehlers/ Prinz
 Proj.- Nr. 26228-00 gezeichnet: Berkhahn
 Datum März 2019 geprüft: Ahlmeier

HOFFMANN & PARTNER Vermessungsbüro
 Woldegker Straße 27, 17033 Neubrandenburg, Tel. 0395 / 429 89-0

PLE
 PLE Pipeline Engineering GmbH
 Gürtelstraße 29a/30, 10247 Berlin

ontras
 Gastransport GmbH

FGL Nr.: 091
 Dersekow - Sponholz
 Neuerlegung

Übersichtsplan
 Maßstab 1 : 10 000

Herstellung des Planes:
 Neubrandenburg, 19.03.2018 Einhorn
 Ort, Datum, Unterschrift

Blatt Nr.: Ü10 - 15

ONTRAS-Projekt-Nr. 16.17113
 PLE-Komm-Nr.: 2.1.17.004

Plan-Berichtigung		
Datum	Bearbeiter	Grundlage

Lagebezug ETRS89_UTM33
 Höhenbezug DHHN92

GeoBasis-DE/M-V 2018

Signaturen nach der ONTRAS-Werknorm VN131-001	PLE		
	Komm-Nr: 2.1.17.004		
	Bearb:		
	2018	Datum	Name
	Erst.	03.12.2018	Utech
Gepr.	03.12.2018	Schubert	
Freig.	03.12.2018	Radig	

07			
06			
05			
04			
03			
02			
01			
Rev.	Datum	Name	


Legende:

- gepl. Rohrauswechslung/Umverlegung
- FGL - Bestand
- - - Gemeindegrenze
- · - · - Kreisgrenze
- - - gepl. Kabelleerrohranlage
- Umring GB-Blatt
- Nummer GB-Blatt

GB 001

Anschluß-BL. Ü10 - 14

Anschluß-BL. Ü10 - 16

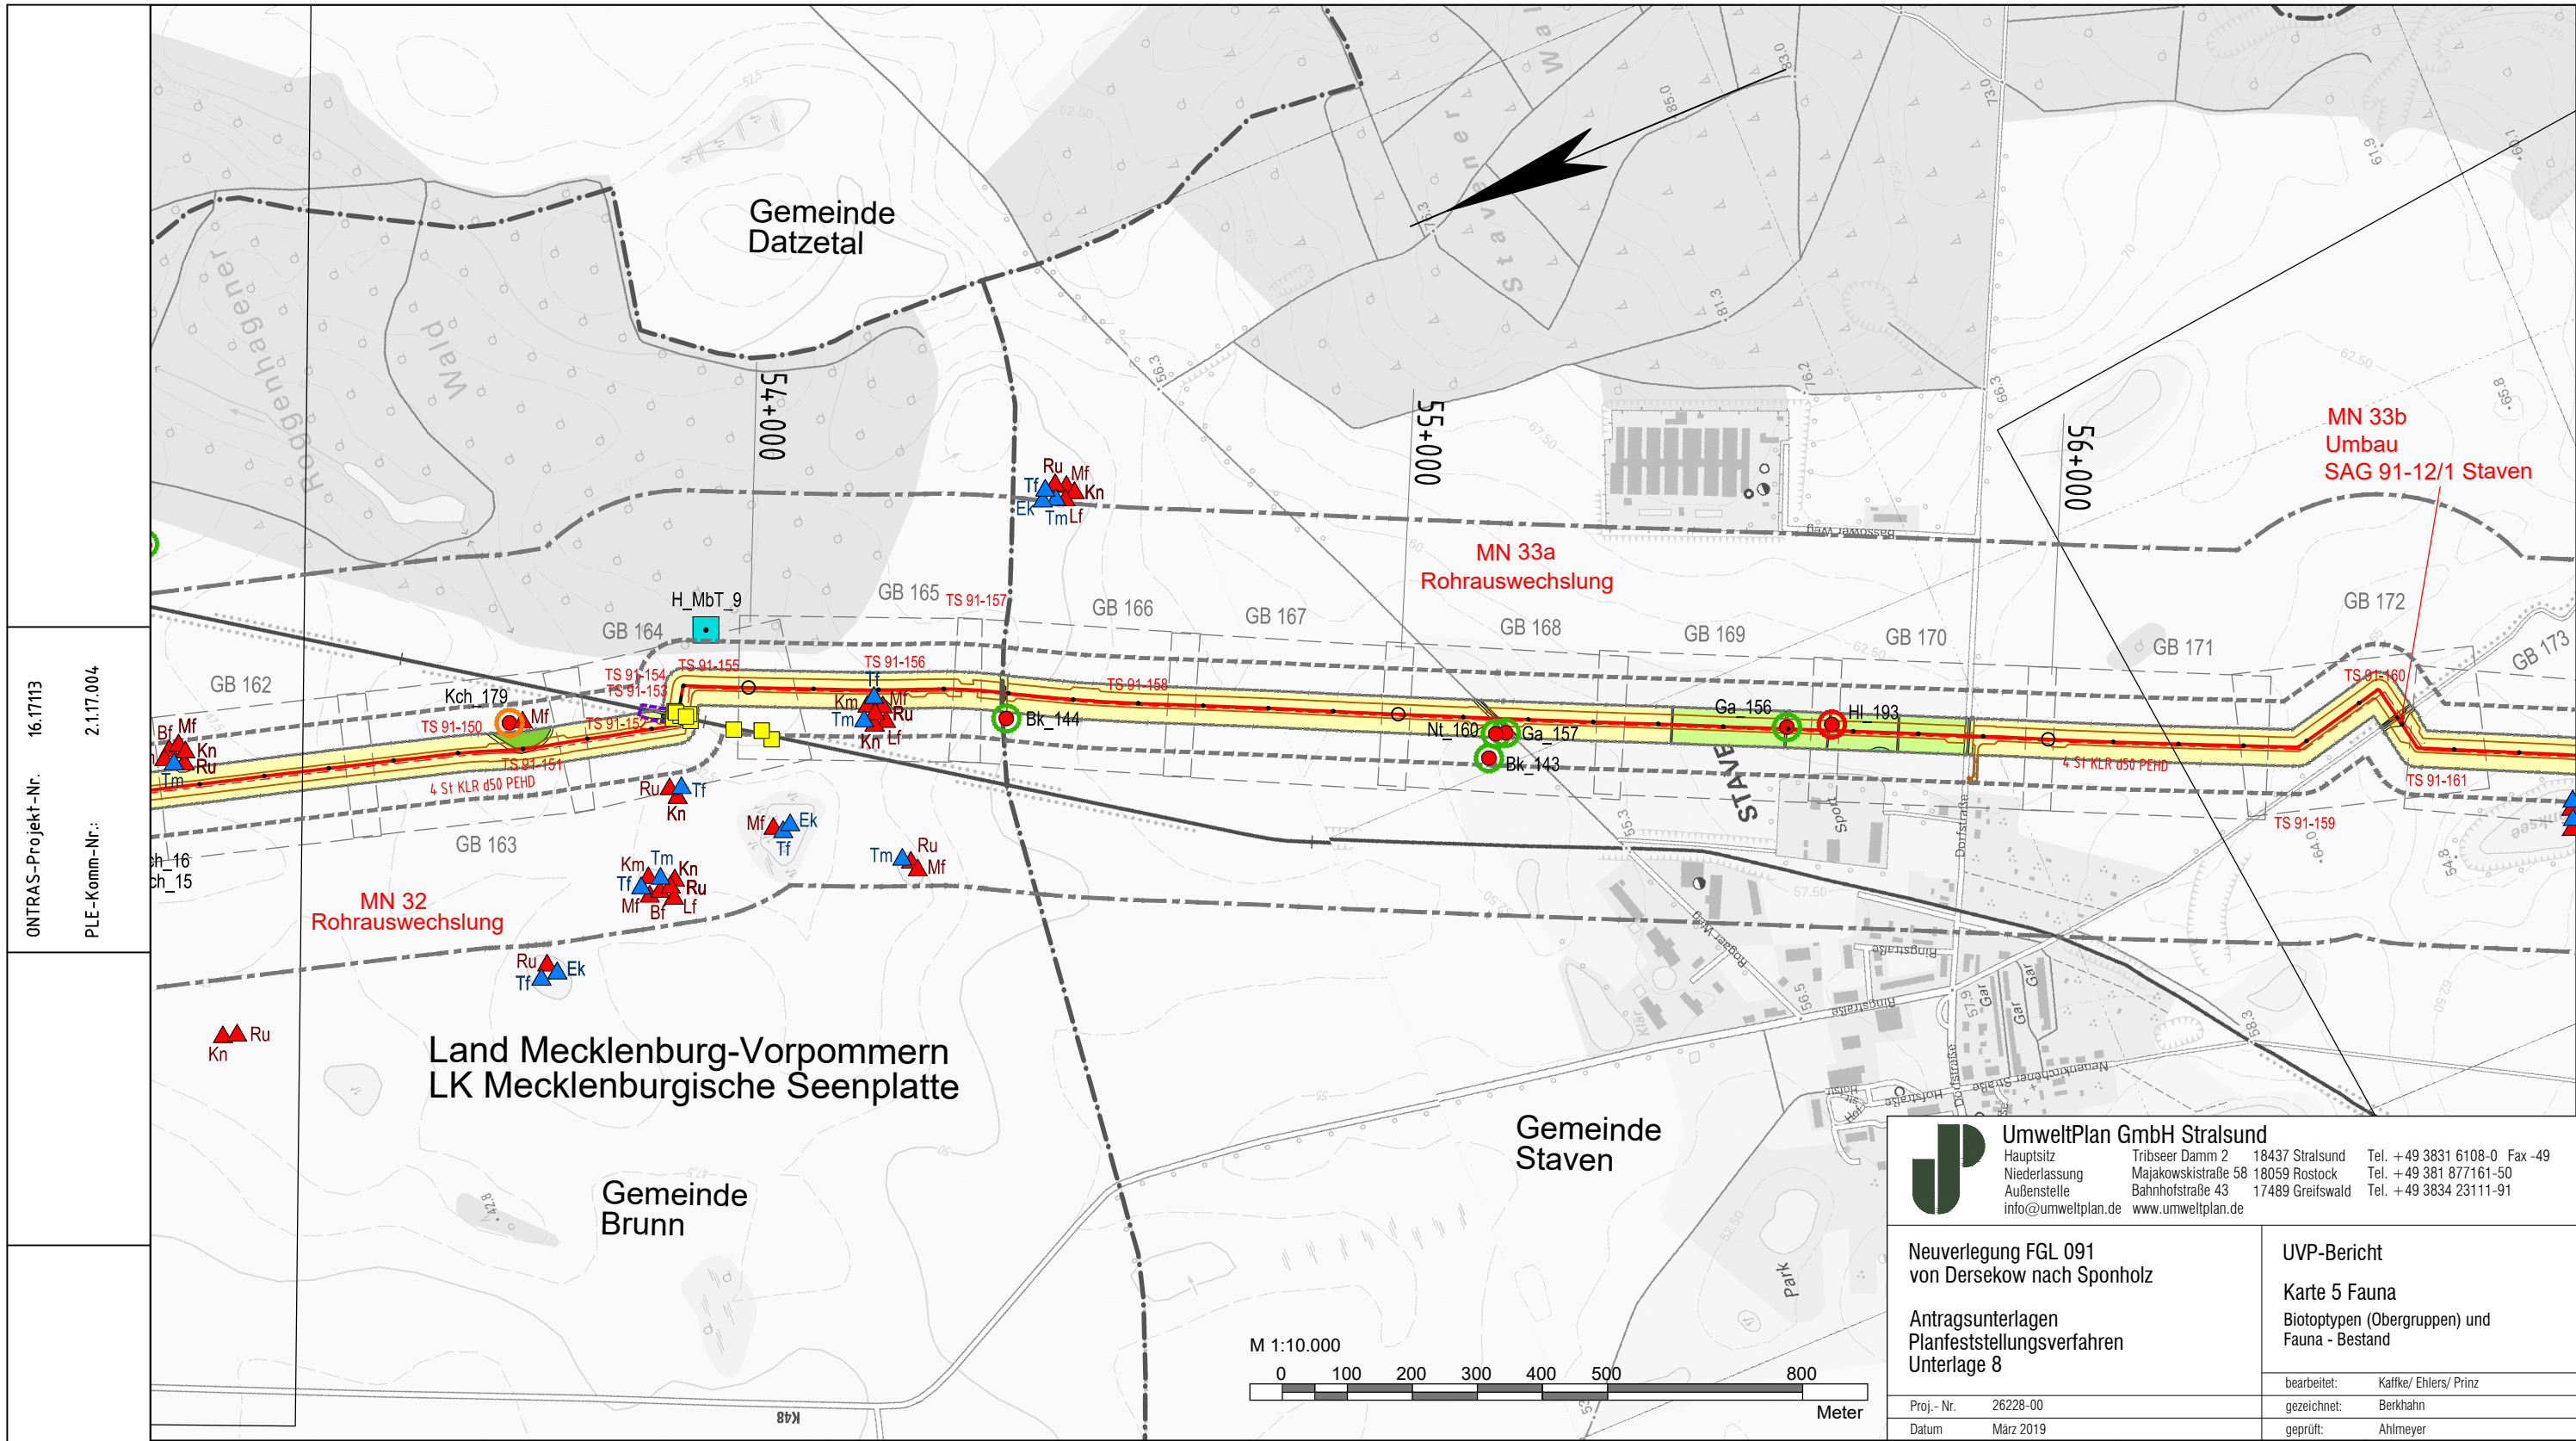

ONTRAS-Projekt-Nr. 16.17113
 PLE-Komm-Nr.: 2.1.17.004

UmweltPlan GmbH Stralsund
 Hauptsitz: Tribseer Damm 2 18437 Stralsund Tel. +49 3831 6108-0 Fax -49
 Niederlassung: Majakowskistraße 58 18059 Rostock Tel. +49 381 877161-50
 Außenstelle: Bahnhofstraße 43 17489 Greifswald Tel. +49 3834 23111-91
 info@umweltplan.de www.umweltplan.de

Neuerlegung FGL 091 von Dersekow nach Sponholz	UVP-Bericht
Antragsunterlagen Planfeststellungsverfahren Unterlage 8	Karte 5 Fauna Biotypen (Obergruppen) und Fauna - Bestand
Proj.-Nr. 26228-00	bearbeitet: Kaffke/ Ehlers/ Prinz
Datum März 2019	gezeichnet: Berkhahn
	geprüft: Ahlmeier

Plan-Berichtigung			Lagebezug ETRS89_UTM33 Höhenbezug DHHN92		
Datum	Bearbeiter	Grundlage			
			07		
			06		
			05		
			04		
			03		
			02		
			01		
			Rev.	Datum	Name

GeoBasis-DE/M-V 2018

Legende:

	gepl. Rohrauswechslung/Umverlegung
	FGL - Bestand
	Gemeindegrenze
	Kreisgrenze
	gepl. Kabelleerrohranlage
	Umring GB-Blatt
	Nummer GB-Blatt

GB 001


HOFFMANN & PARTNER Vermessungsbüro Woldegker Straße 27 17033 Neubrandenburg Tel. 0395 / 429 89-0	PLE PLE Pipeline Engineering GmbH Gürtelstraße 29a/30, 10247 Berlin	ontras Gastransport GmbH
---	--	------------------------------------

FGL Nr.: 091	Dersekow - Sponholz Neuerlegung
Übersichtsplan Maßstab 1 : 10 000	
Herstellung des Planes: Neubrandenburg, 19.03.2018 Ort, Datum, Unterschrift	Blatt Nr.: Ü10 - 16

Signaturen nach der ONTRAS-Werknorm VN131-001

Anschluß-BI. Ü10 - 15

Anschluß-BI. Ü10 - 17

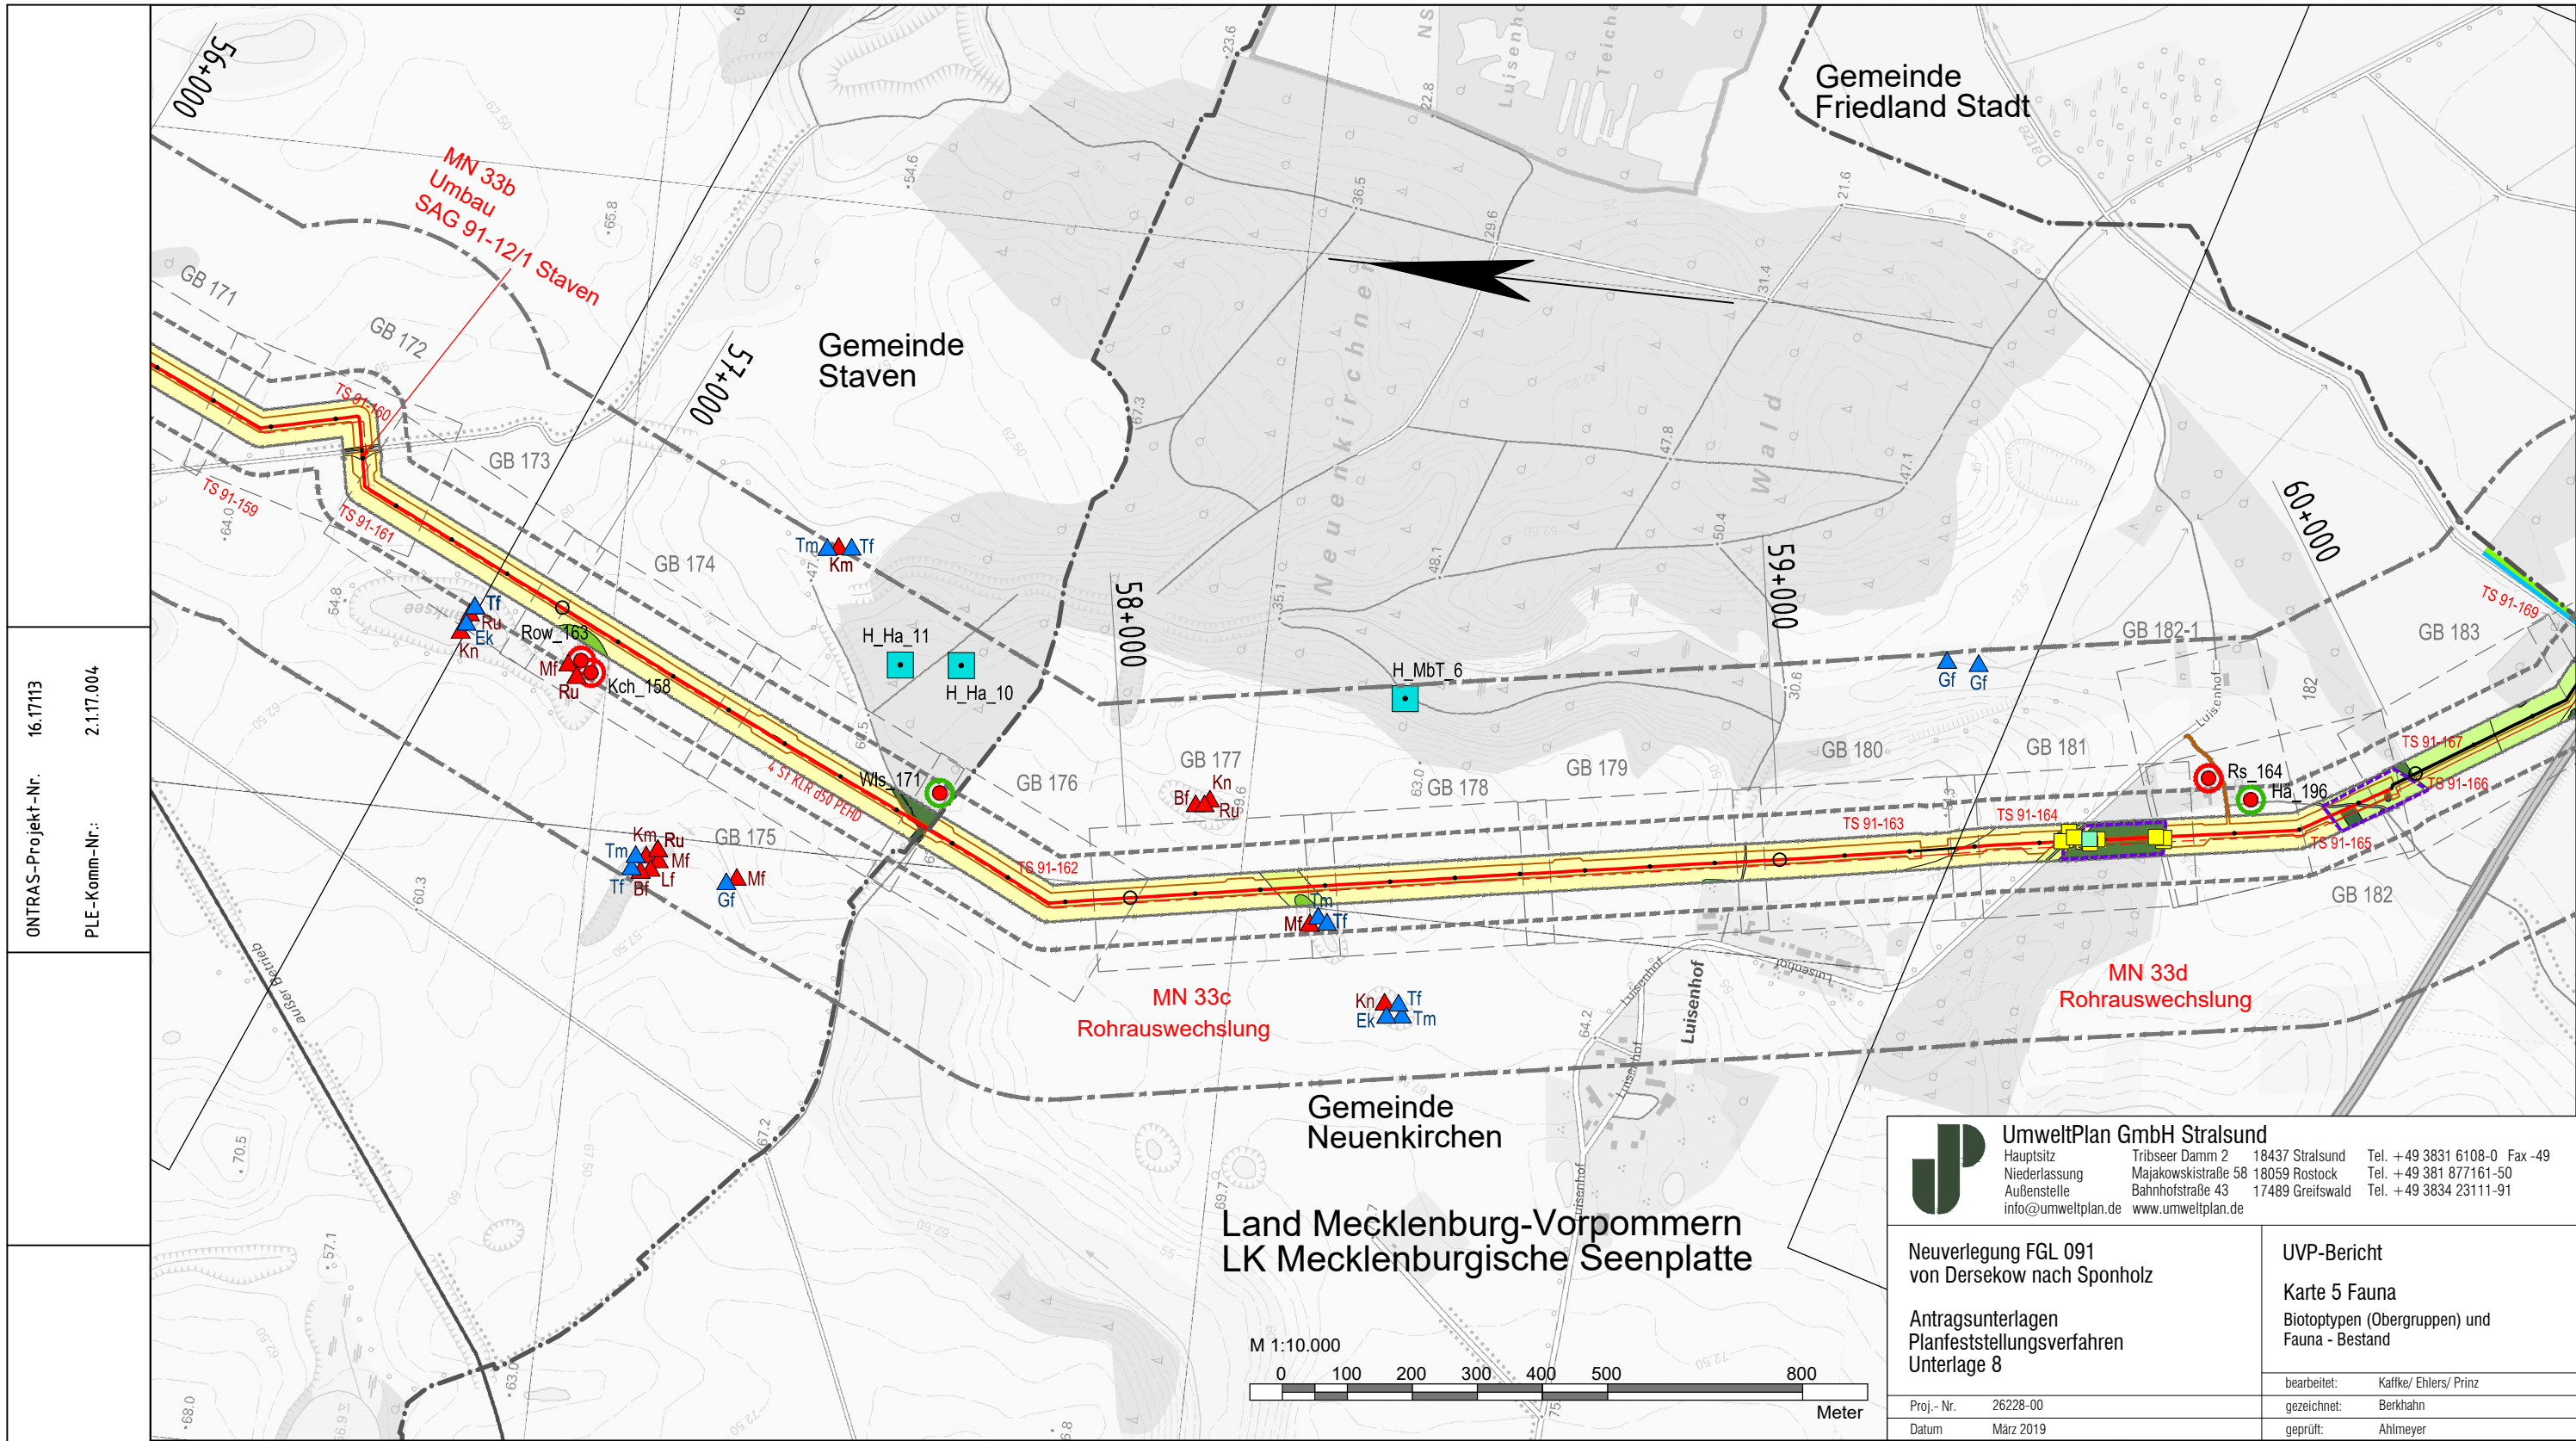

ONTRAS-Projekt-Nr. 16.17113
 PLE-Komm-Nr.: 2.1.17.004

Signaturen nach der ONTRAS-Werknorm VN131-001

Plan-Berichtigung			Lagebezug ETRS89_UTM33 Höhenbezug DHHN92		
Datum	Bearbeiter	Grundlage			
			07		
			06		
			05		
			04		
			03		
			02		
			01		
Rev.	Datum	Name			

GeoBasis-DE/M-V 2018

Legende:

- gepl. Rohrauswechslung/Umverlegung
- FGL - Bestand
- - - Gemeindegrenze
- · - · - Kreisgrenze
- - - gepl. Kabelleerrohranlage
- Umring GB-Blatt
- Nummer GB-Blatt

GB 001

UmweltPlan GmbH Stralsund
 Hauptsitz: Tribseer Damm 2, 18437 Stralsund, Tel. +49 3831 6108-0 Fax -49
 Niederlassung: Majakowskistraße 58, 18059 Rostock, Tel. +49 381 877161-50
 Außenstelle: Bahnhofstraße 43, 17489 Greifswald, Tel. +49 3834 23111-91
 info@umweltplan.de www.umweltplan.de

Neuerlegung FGL 091 von Dersekow nach Sponholz	UVP-Bericht Karte 5 Fauna Biotypen (Obergruppen) und Fauna - Bestand
Antragsunterlagen Planfeststellungsverfahren Unterlage 8	bearbeitet: Kaffke/ Ehlers/ Prinz gezeichnet: Berkhahn geprüft: Ahlmeier
Proj.-Nr. 26228-00 Datum März 2019	

HOFFMANN & PARTNER Vermessungsbüro Woldegker Straße 27 17033 Neubrandenburg Tel. 0395 / 429 89-0

PLE PLE Pipeline Engineering GmbH Gürtelstraße 29a/30, 10247 Berlin

ontras Gastransport GmbH

FGL Nr.: 091	Dersekow - Sponholz Neuerlegung
Übersichtsplan Maßstab 1 : 10 000	
Herstellung des Planes: Neubrandenburg, 19.03.2018 Ort, Datum, Unterschrift	Blatt Nr.: Ü10 - 17

Anschluß-BL. Ü10 - 16



Anschluß-BL. Ü10 - 18

Land Mecklenburg-Vorpommern
LK Mecklenburgische Seenplatte

Gemeinde Sponholz

Gemeinde Friedland Stadt

Gemeinde Neuenkirchen

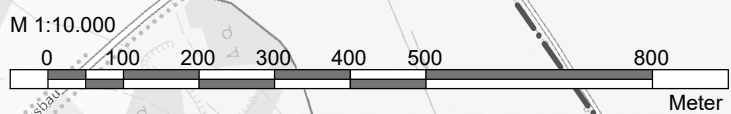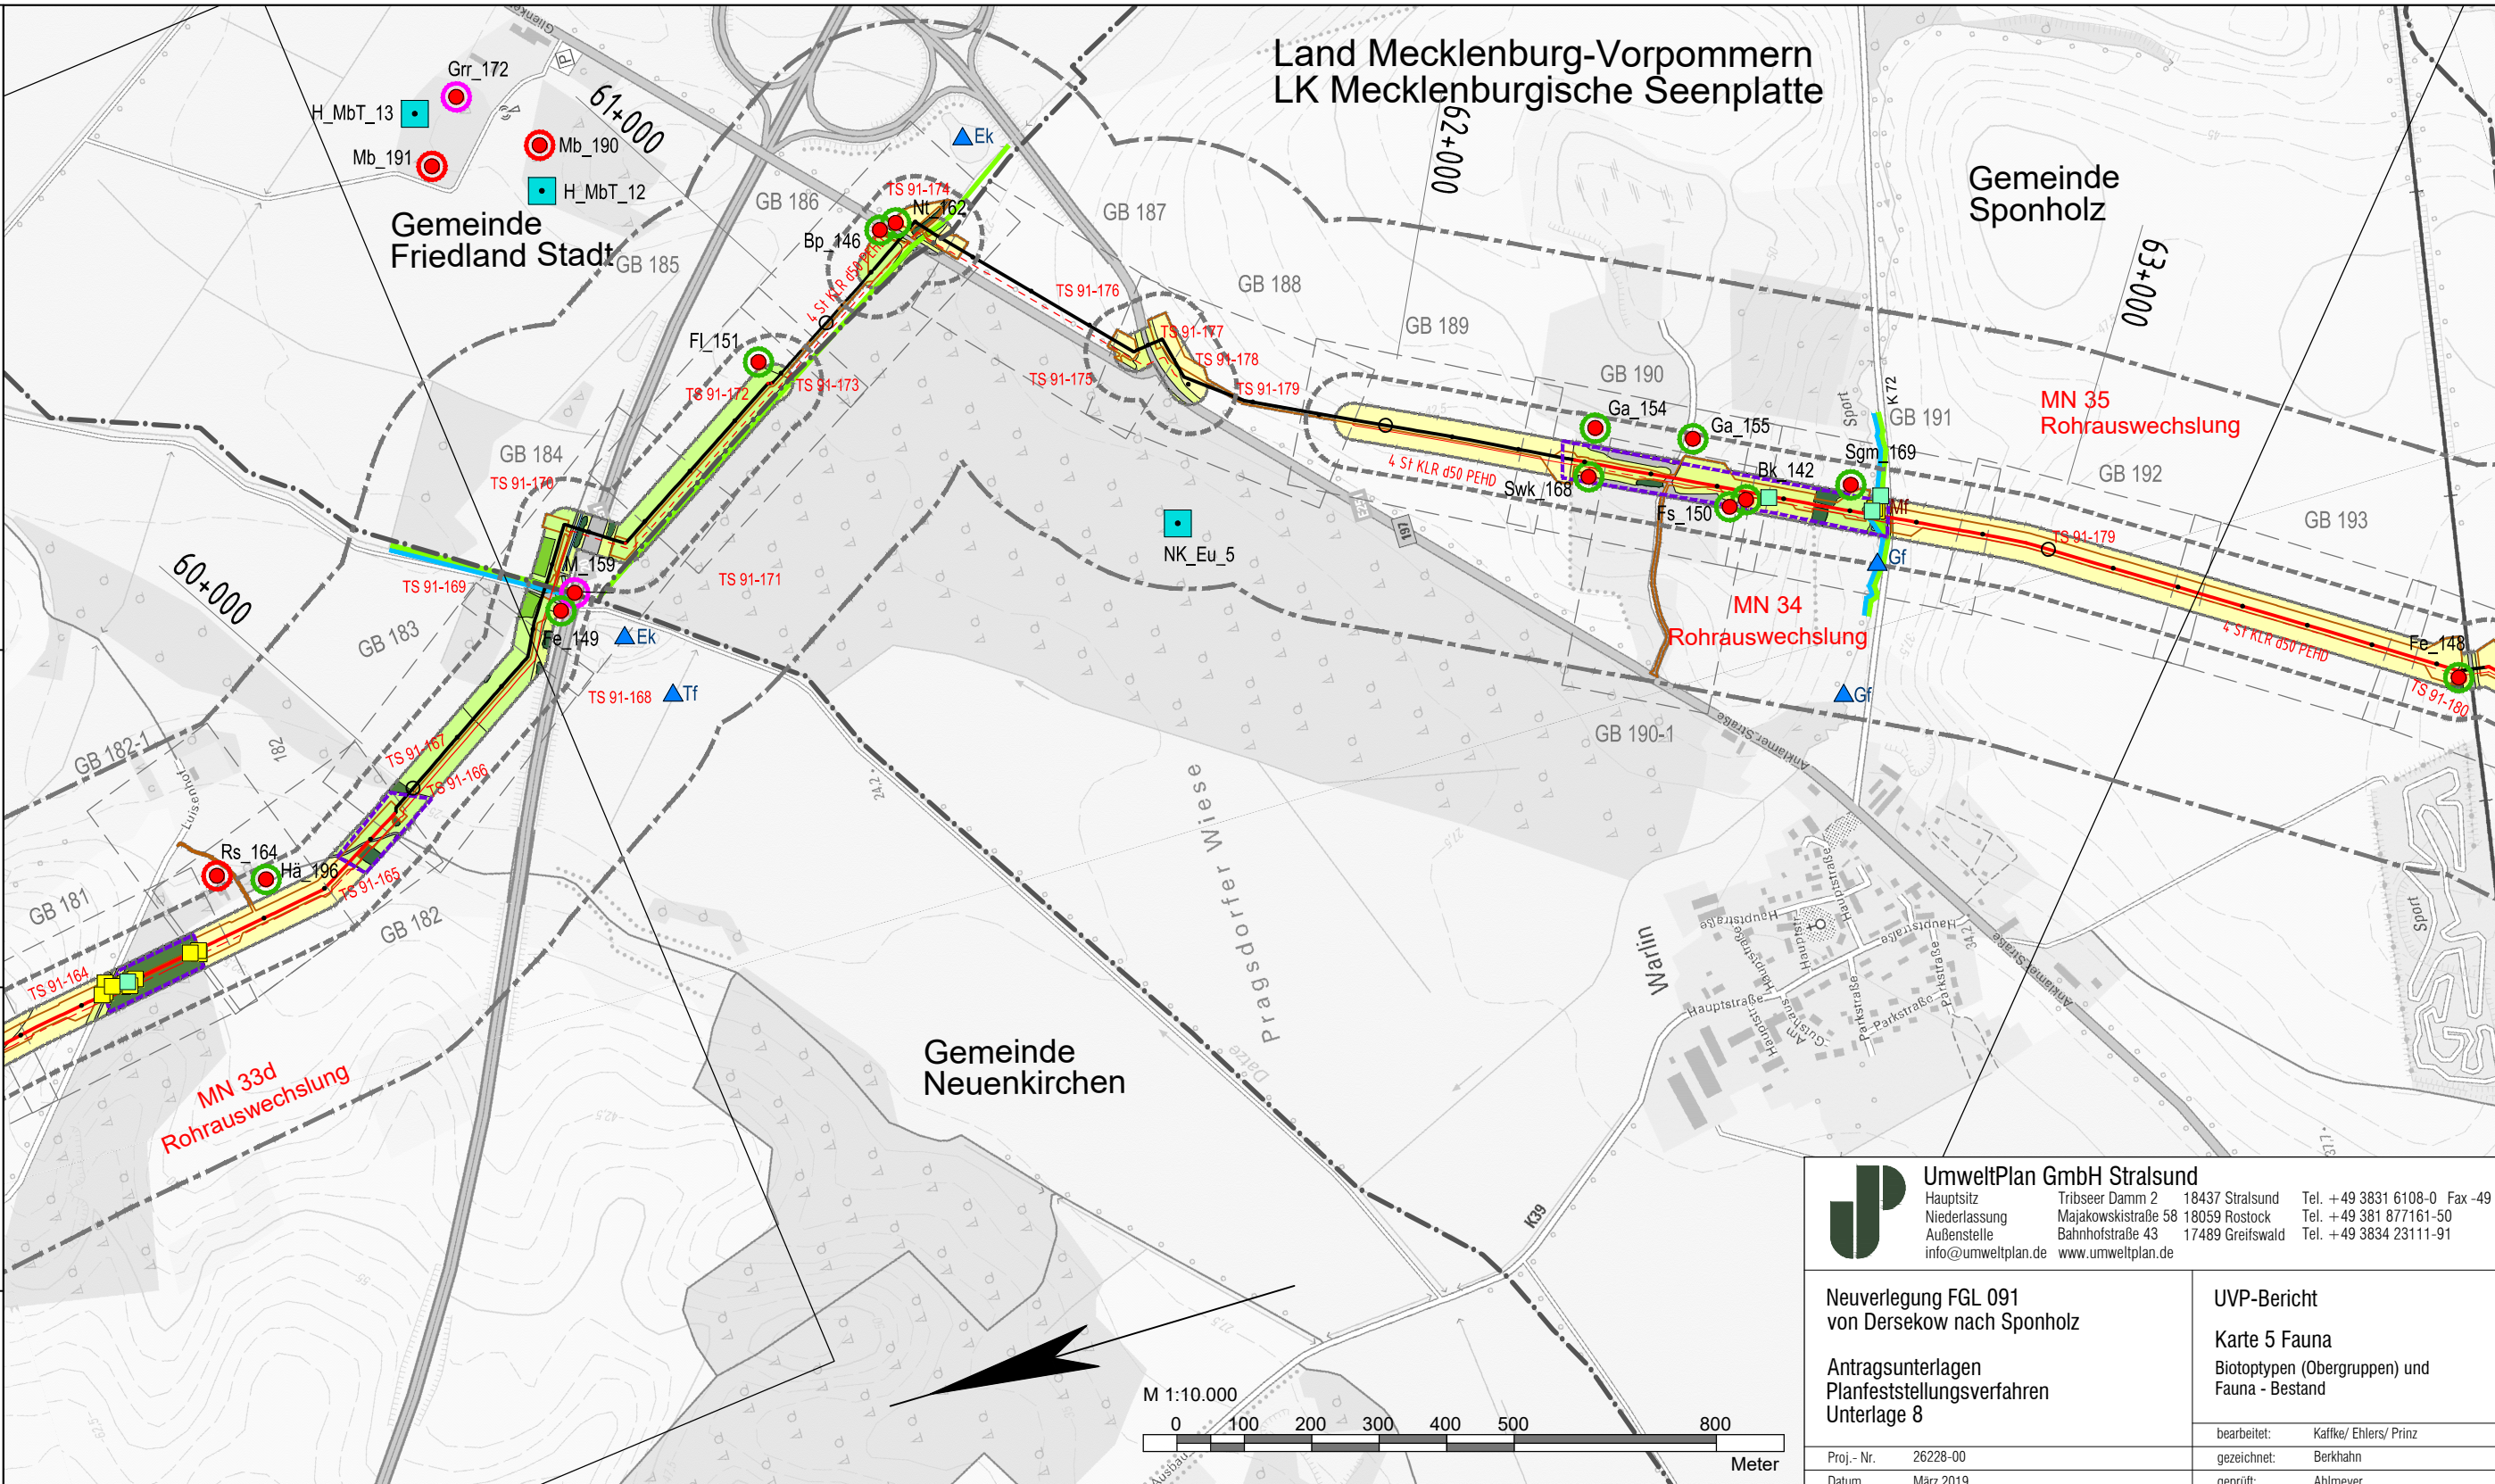

ONTRAS-Projekt-Nr. 16.17113
PLE-Komm-Nr.: 2.1.17.004

Signaturen nach der ONTRAS-Werknorm VN131-001
Anschluß-BL. Ü10 - 17

Plan-Berichtigung			Lagebezug ETRS89_UTM33 Höhenbezug DHHN92		
Datum	Bearbeiter	Grundlage			
			07		
			06		
			05		
			04		
			03		
			02		
			01		
Rev.	Datum	Name			

GeoBasis-DE/M-V 2018

Legende:

	gepl. Rohrauswechslung/Umverlegung
	FGL - Bestand
	Gemeindegrenze
	Kreisgrenze
	gepl. Kabelleerrohranlage
	Umring GB-Blatt
	Nummer GB-Blatt

GB 001

UmweltPlan GmbH Stralsund
 Hauptsitz: Tribseer Damm 2, 18437 Stralsund, Tel. +49 3831 6108-0 Fax -49
 Niederlassung: Majakowskistraße 58, 18059 Rostock, Tel. +49 381 877161-50
 Außenstelle: Bahnhofstraße 43, 17489 Greifswald, Tel. +49 3834 23111-91
 info@umweltplan.de www.umweltplan.de

Neuerlegung FGL 091
von Dersekow nach Sponholz

Antragsunterlagen
Planfeststellungsverfahren
Unterlage 8

Proj.-Nr. 26228-00
Datum März 2019

UVP-Bericht
Karte 5 Fauna
Biotoptypen (Obergruppen) und
Fauna - Bestand

bearbeitet: Kaffke/ Ehlers/ Prinz
gezeichnet: Berkhahn
geprüft: Ahlmeier

HOFFMANN & PARTNER
Vermessungsbüro
Woldegker Straße 27
17033 Neubrandenburg
Tel. 0395 / 429 89- 0

PLE
PLE Pipeline Engineering GmbH
Gürtelstraße 29a/30, 10247 Berlin


ontras
Gastransport GmbH

FGL Nr.: 091	Dersekow - Sponholz Neuerlegung
Übersichtsplan Maßstab 1 : 10 000	
Herstellung des Planes: Neubrandenburg, 19.03.2018 Ort, Datum, Unterschrift	Einhorn
Blatt Nr.: Ü10 - 18	Anschluß-BL. Ü10 - 19

Land Mecklenburg-Vorpommern
LK Mecklenburgische Seenplatte


Gemeinde Pragsdorf

Gemeinde Sponholz

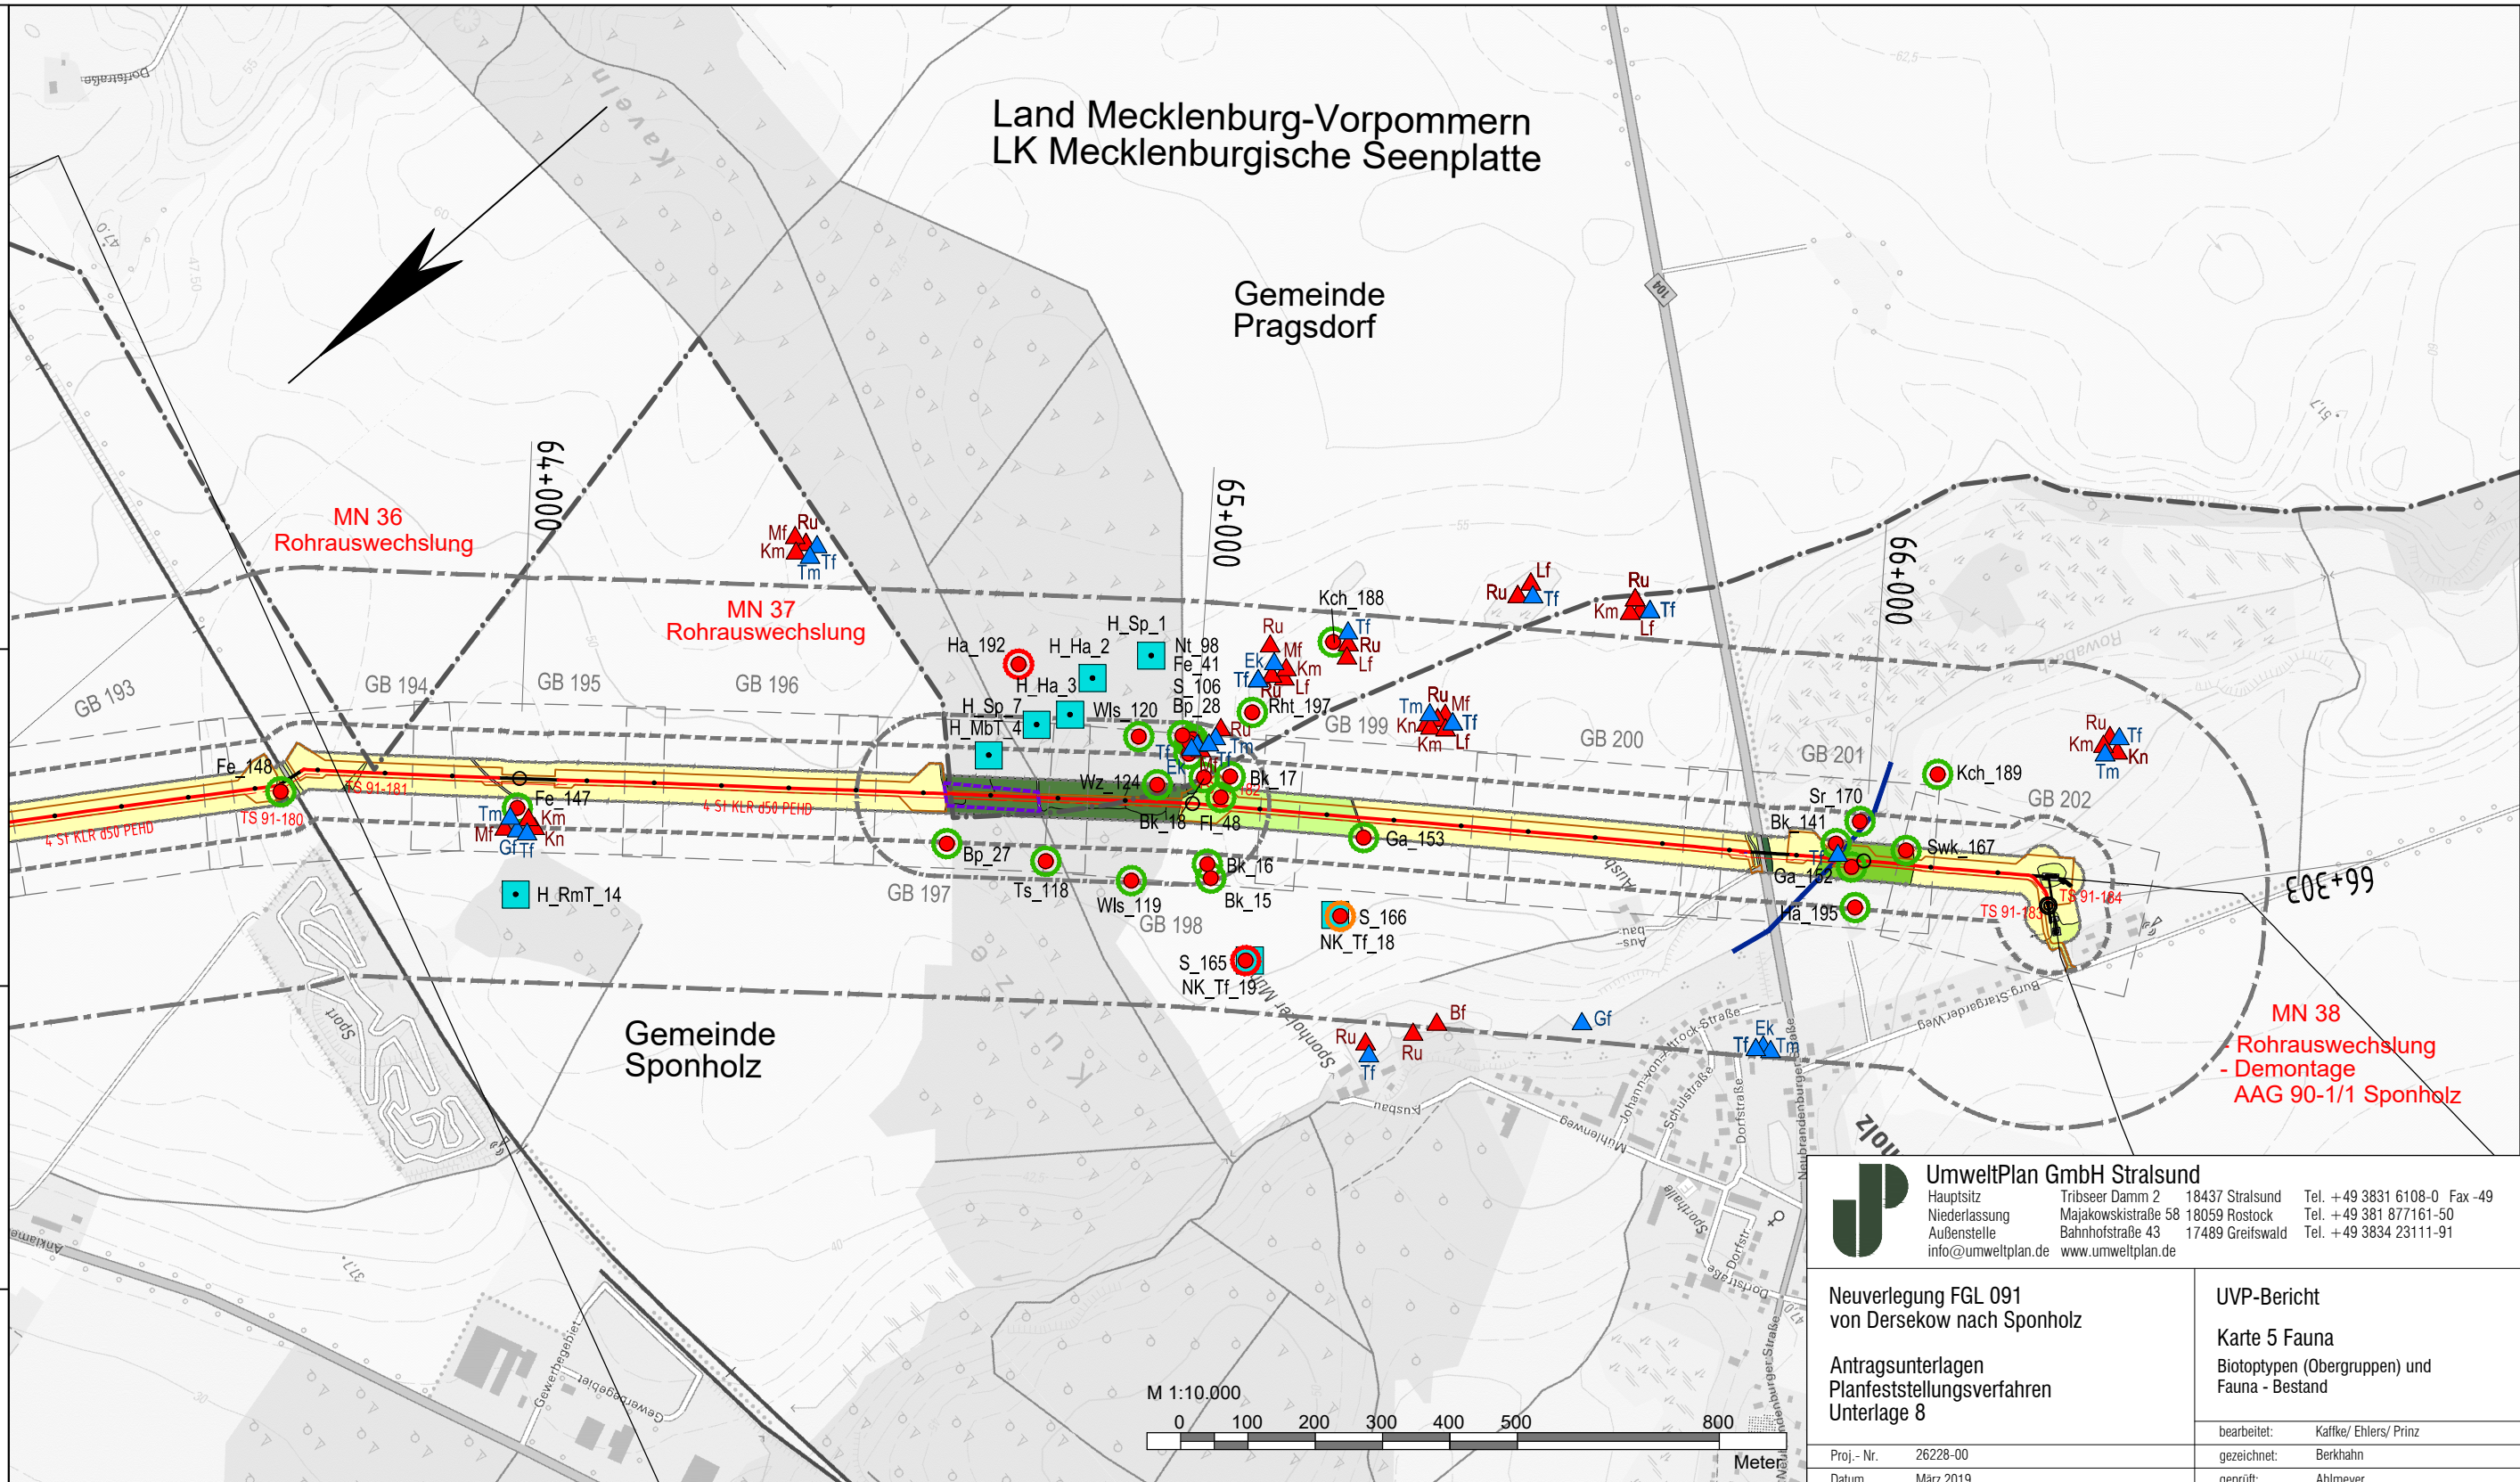

UmweltPlan GmbH Stralsund
 Hauptsitz: Tribseer Damm 2 18437 Stralsund Tel. +49 3831 6108-0 Fax -49
 Niederlassung: Majakowskistraße 58 18059 Rostock Tel. +49 381 877161-50
 Außenstelle: Bahnhofstraße 43 17489 Greifswald Tel. +49 3834 23111-91
 info@umweltplan.de www.umweltplan.de

Neuerlegung FGL 091 von Dersekow nach Sponholz	UVP-Bericht
Antragsunterlagen Planfeststellungsverfahren Unterlage 8	Karte 5 Fauna
	Biotypen (Obergruppen) und Fauna - Bestand
Proj.-Nr. 26228-00	bearbeitet: Kaffke/ Ehlers/ Prinz
Datum März 2019	gezeichnet: Berkhahn
	geprüft: Ahlmeier

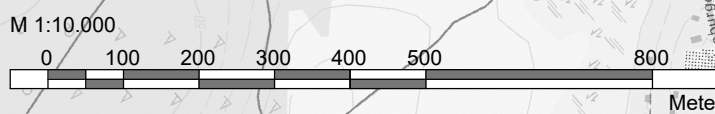

ONTRAS-Projekt-Nr. 16.17113
 PLE-Komm-Nr.: 2.1.17.004

Signaturen nach der ONTRAS-Werknorm VN131-001

Plan-Berichtigung			Lagebezug ETRS89_UTM33 Höhenbezug DHHN92		
Datum	Bearbeiter	Grundlage			
			07		
			06		
			05		
			04		
			03		
			02		
			01		
Rev.	Datum	Name			

Komm-Nr.: 2.1.17.004		
Bearb:		
2018	Datum	Name
Erst.	03.12.2018	Utech
Gepr.	03.12.2018	Schubert
Freig.	03.12.2018	Radig

Legende:

- gepl. Rohrauswechslung/Umverlegung
- FGL - Bestand
- Gemeindegrenze
- Kreisgrenze
- gepl. Kabelleerrohranlage
- Umring GB-Blatt
- Nummer GB-Blatt

GeoBasis-DE/M-V 2018

GB 001

HOFFMANN & PARTNER Vermessungsbüro Woldegker Straße 27 17033 Neubrandenburg Tel. 0395 / 429 89-0

PLE Pipeline Engineering GmbH Gürtelstraße 29a/30, 10247 Berlin

ontras Gastransport GmbH

FGL Nr.: 091

Dersekow - Sponholz Neuerlegung

Übersichtsplan
Maßstab 1 : 10 000

Herstellung des Planes:
Neubrandenburg, 19.03.2018 Einhorn

Blatt Nr.: Ü10 - 19

Ort, Datum, Unterschrift

Anschluß-BL. Ü10 - 18

Anschluß-BL. Ü10 -