


Legende



- Eignungsgebiet 27/21
- geplante WEA Glaisin (Bresegard III)
- beantragte WEA Bresegard I (SAB)
- beantragte WEA Bresegard II (SAB)

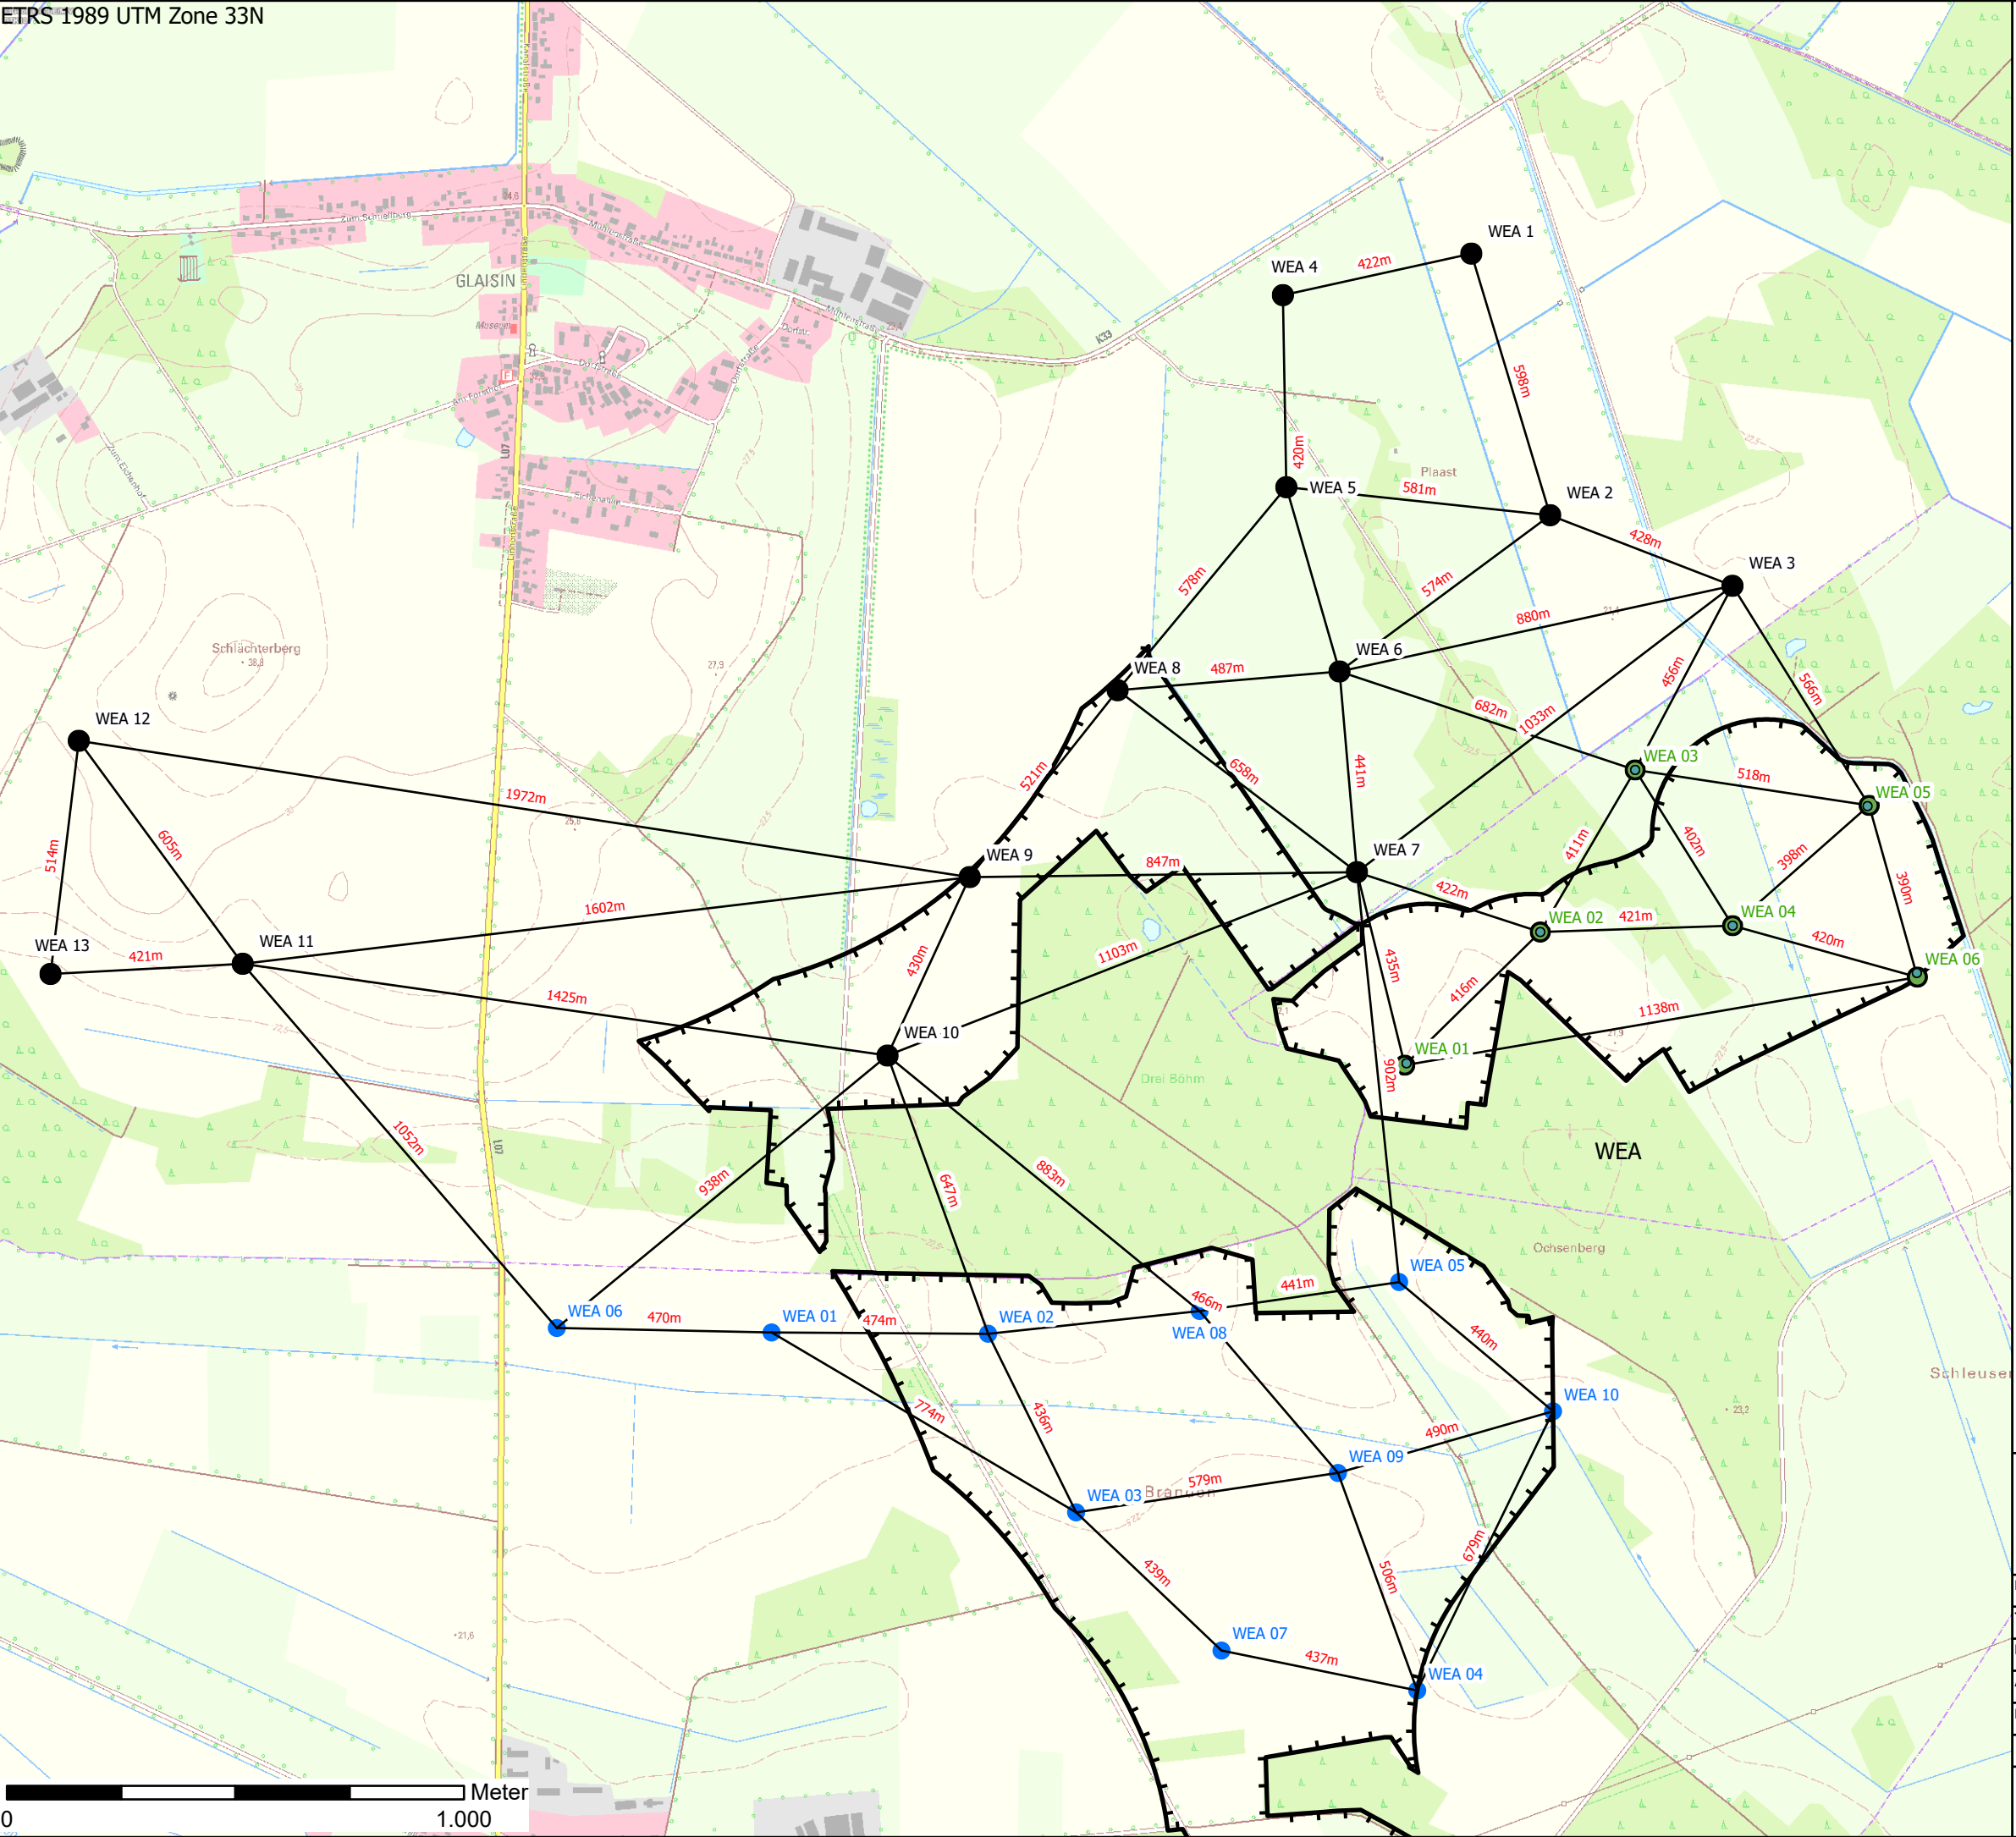

naturwind

Schelfstraße 35 19055 Schwerin
Tel.: 0385 / 77 88 37 0 Fax.: 0385 / 778837 29

Proj.-Bez. WP Glaisin

Titel: Anlagenstandorte

Proj.-Nr. 50112 gezeichnet von: S.Standke

Anl.-Nr. 2.1.4 kontrolliert von: S.Rubin

Datum: 20.03.2024 Maßstab: 1:14.000

© naturwind schwerin GmbH 2024

Kartenquellen: GeoBasis DE/M-V 2021