


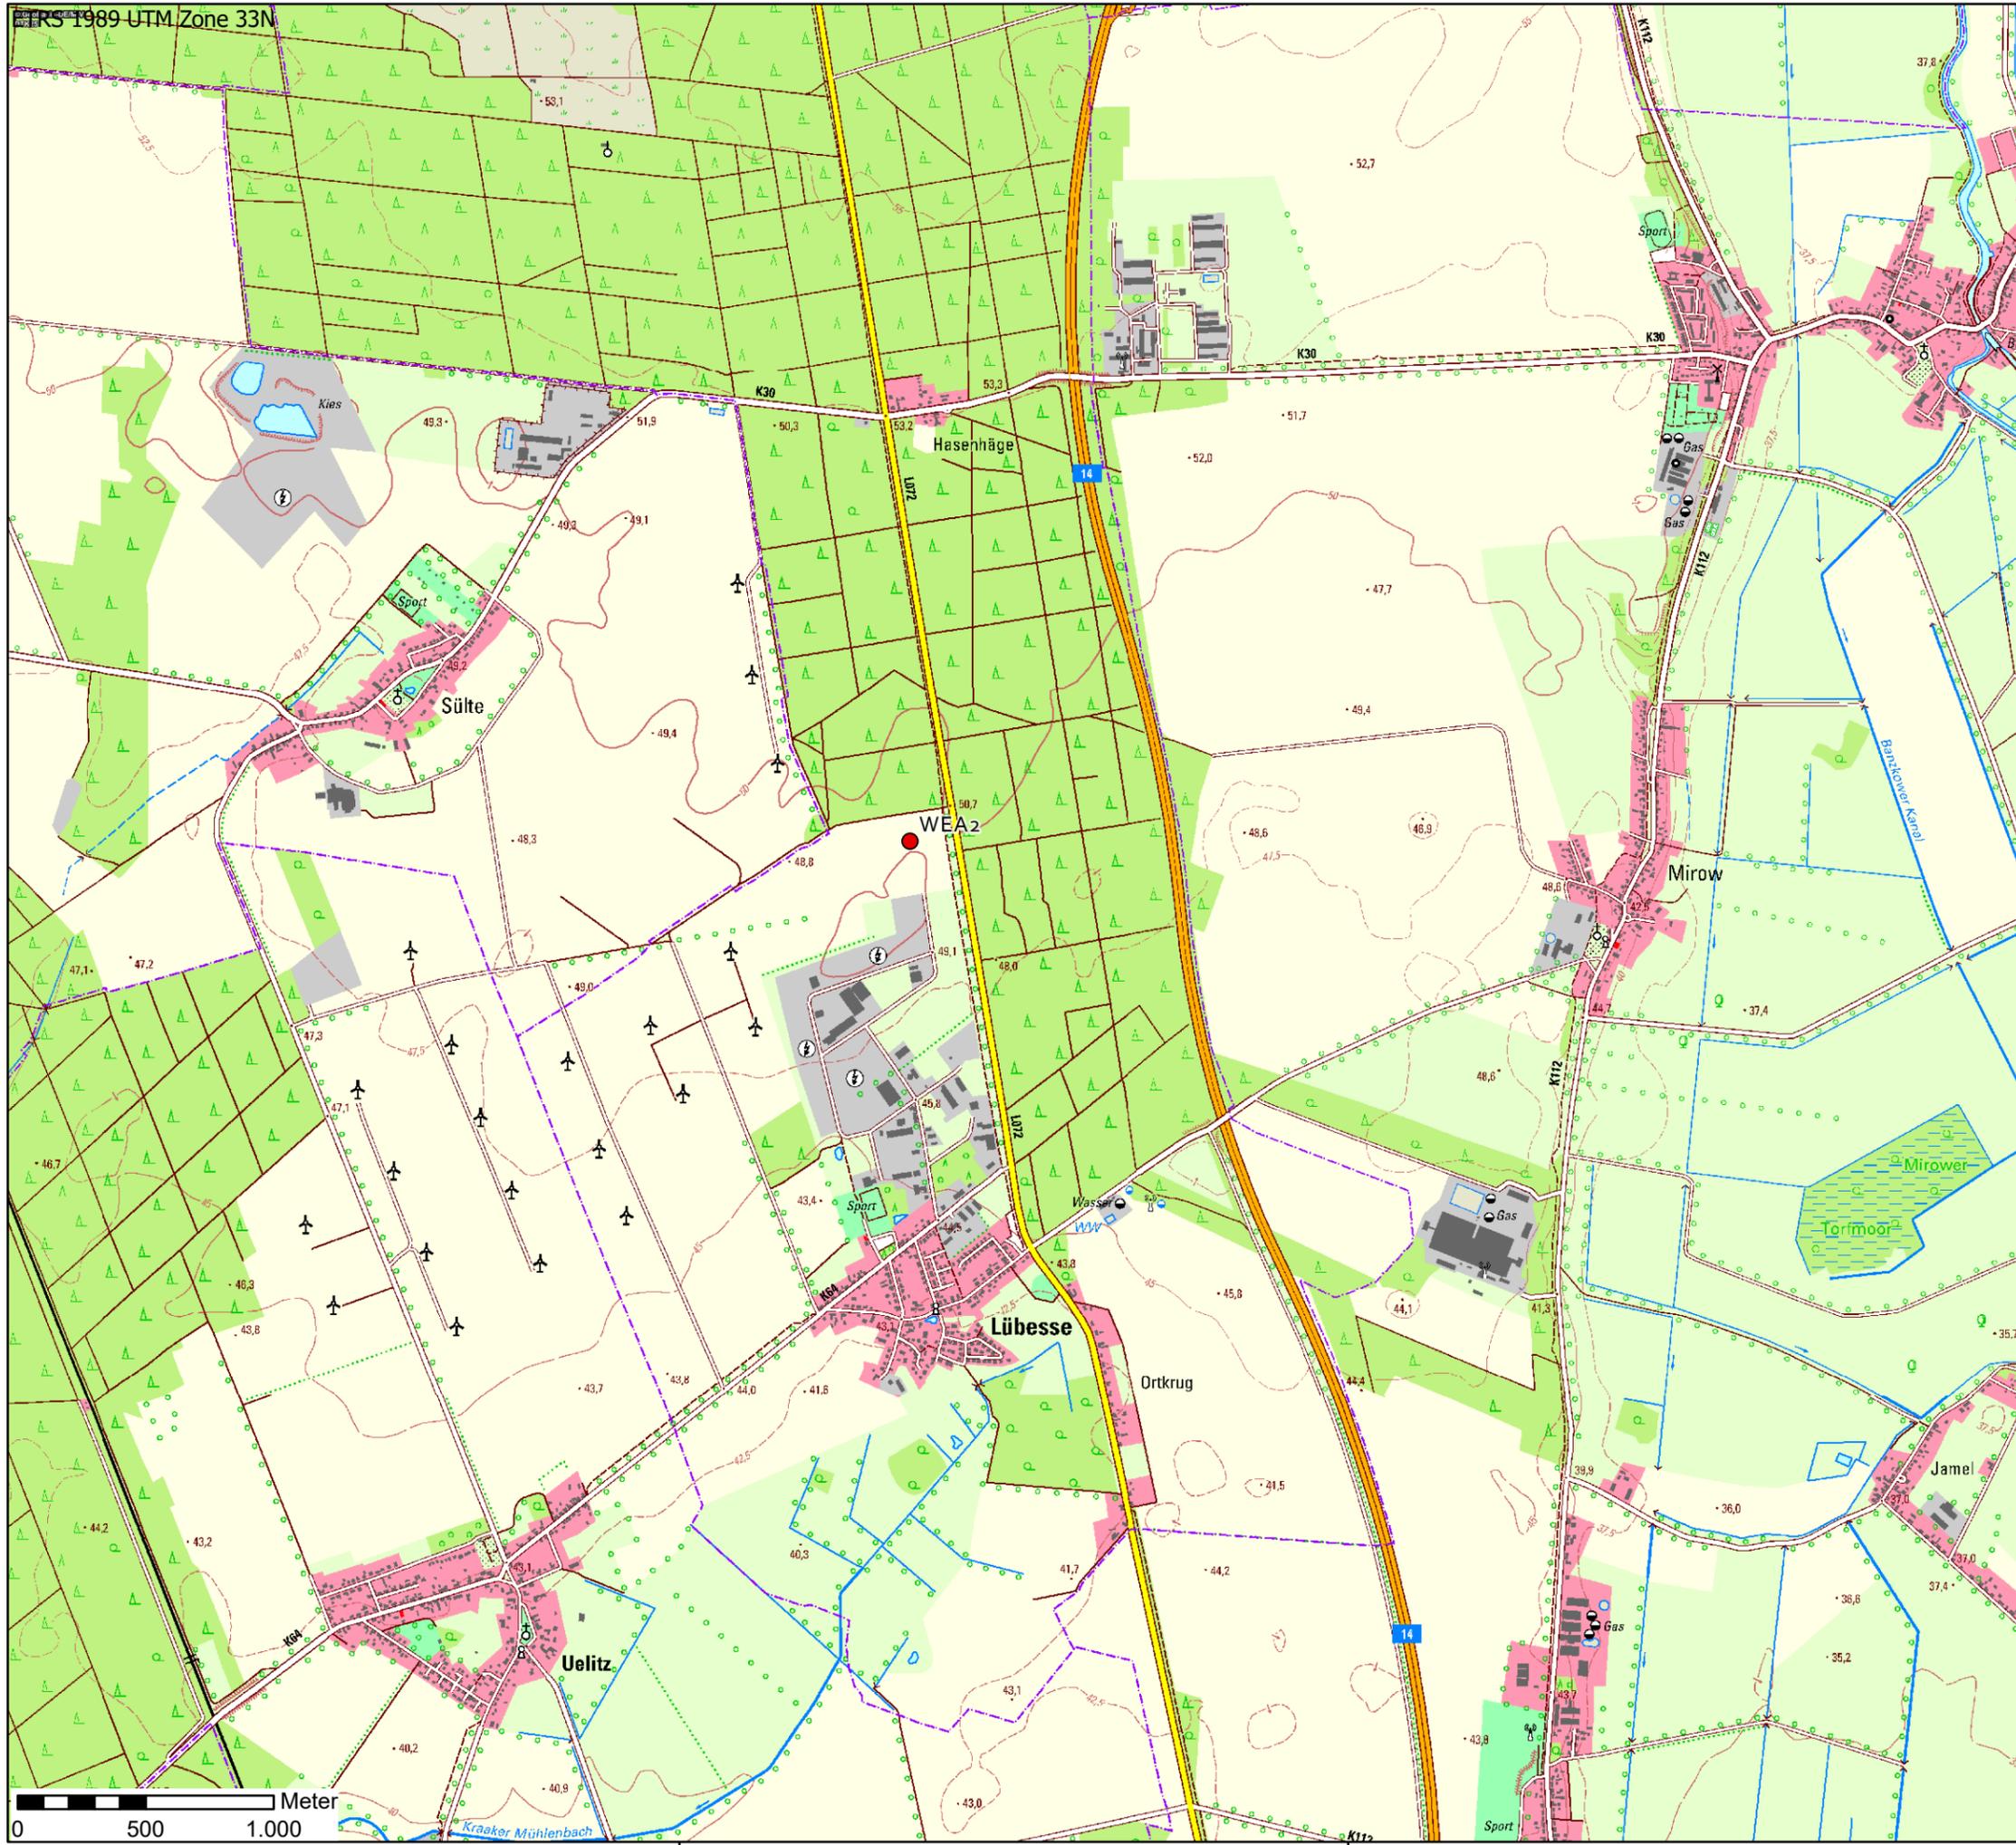

Legende

● WEA 2 geplant



Schelfstraße 35 19055 Schwerin
Tel.: 0385 / 77 88 37 0 Fax.: 0385 / 77 88 37 29

Proj.-Bez. Antrag nach BImSchG
"Neubau einer WEA N149 in Lübesse"

Titel: Übersichtsplan

Proj.-Nr. 50011 gezeichnet von: S. Rubin

Anl.-Nr. 16.1.7.7 kontrolliert von:

Datum: 07.11.2023 Maßstab: 1:25.000

© naturwind schwerin GmbH 2023

Kartenquellen: © GeoBasis-DE/M-V 2022