


Legende



-  WEG lt. RREP WM 2021
-  WEA geplant - eno160

Einwirkbereich

-  100
-  250
-  500
-  1000

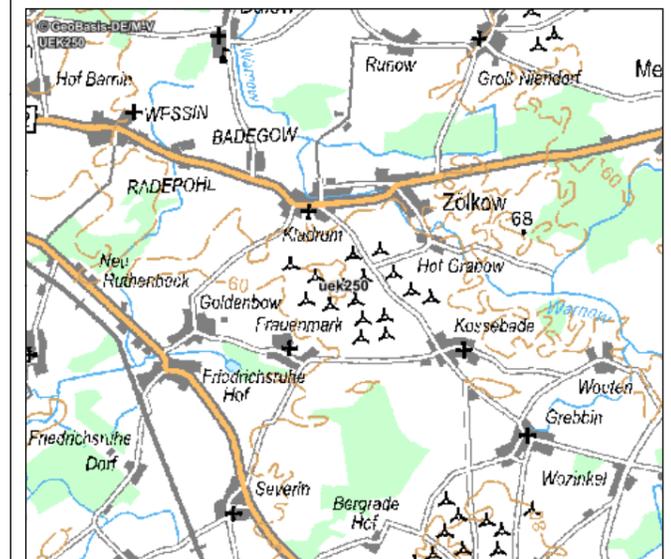

Genehmigungsplanung

Bauvorhaben: WP Zölkow Repowering

Unternehmen:  Straße am Zeltplatz 7 18230 Ostseebad Rerik	Abteilung	PE
	Entwurf	HKY
	Planer	HKY
	System	ETRS 89 Z 33
	Plott	26.10.2021

Planinhalt: topografische Karte 1:25.000 Verfahren Zölkow Repowering Einwirkbereich	Maßstab: 1:25.000 Anlage: 2-1-2
--	--