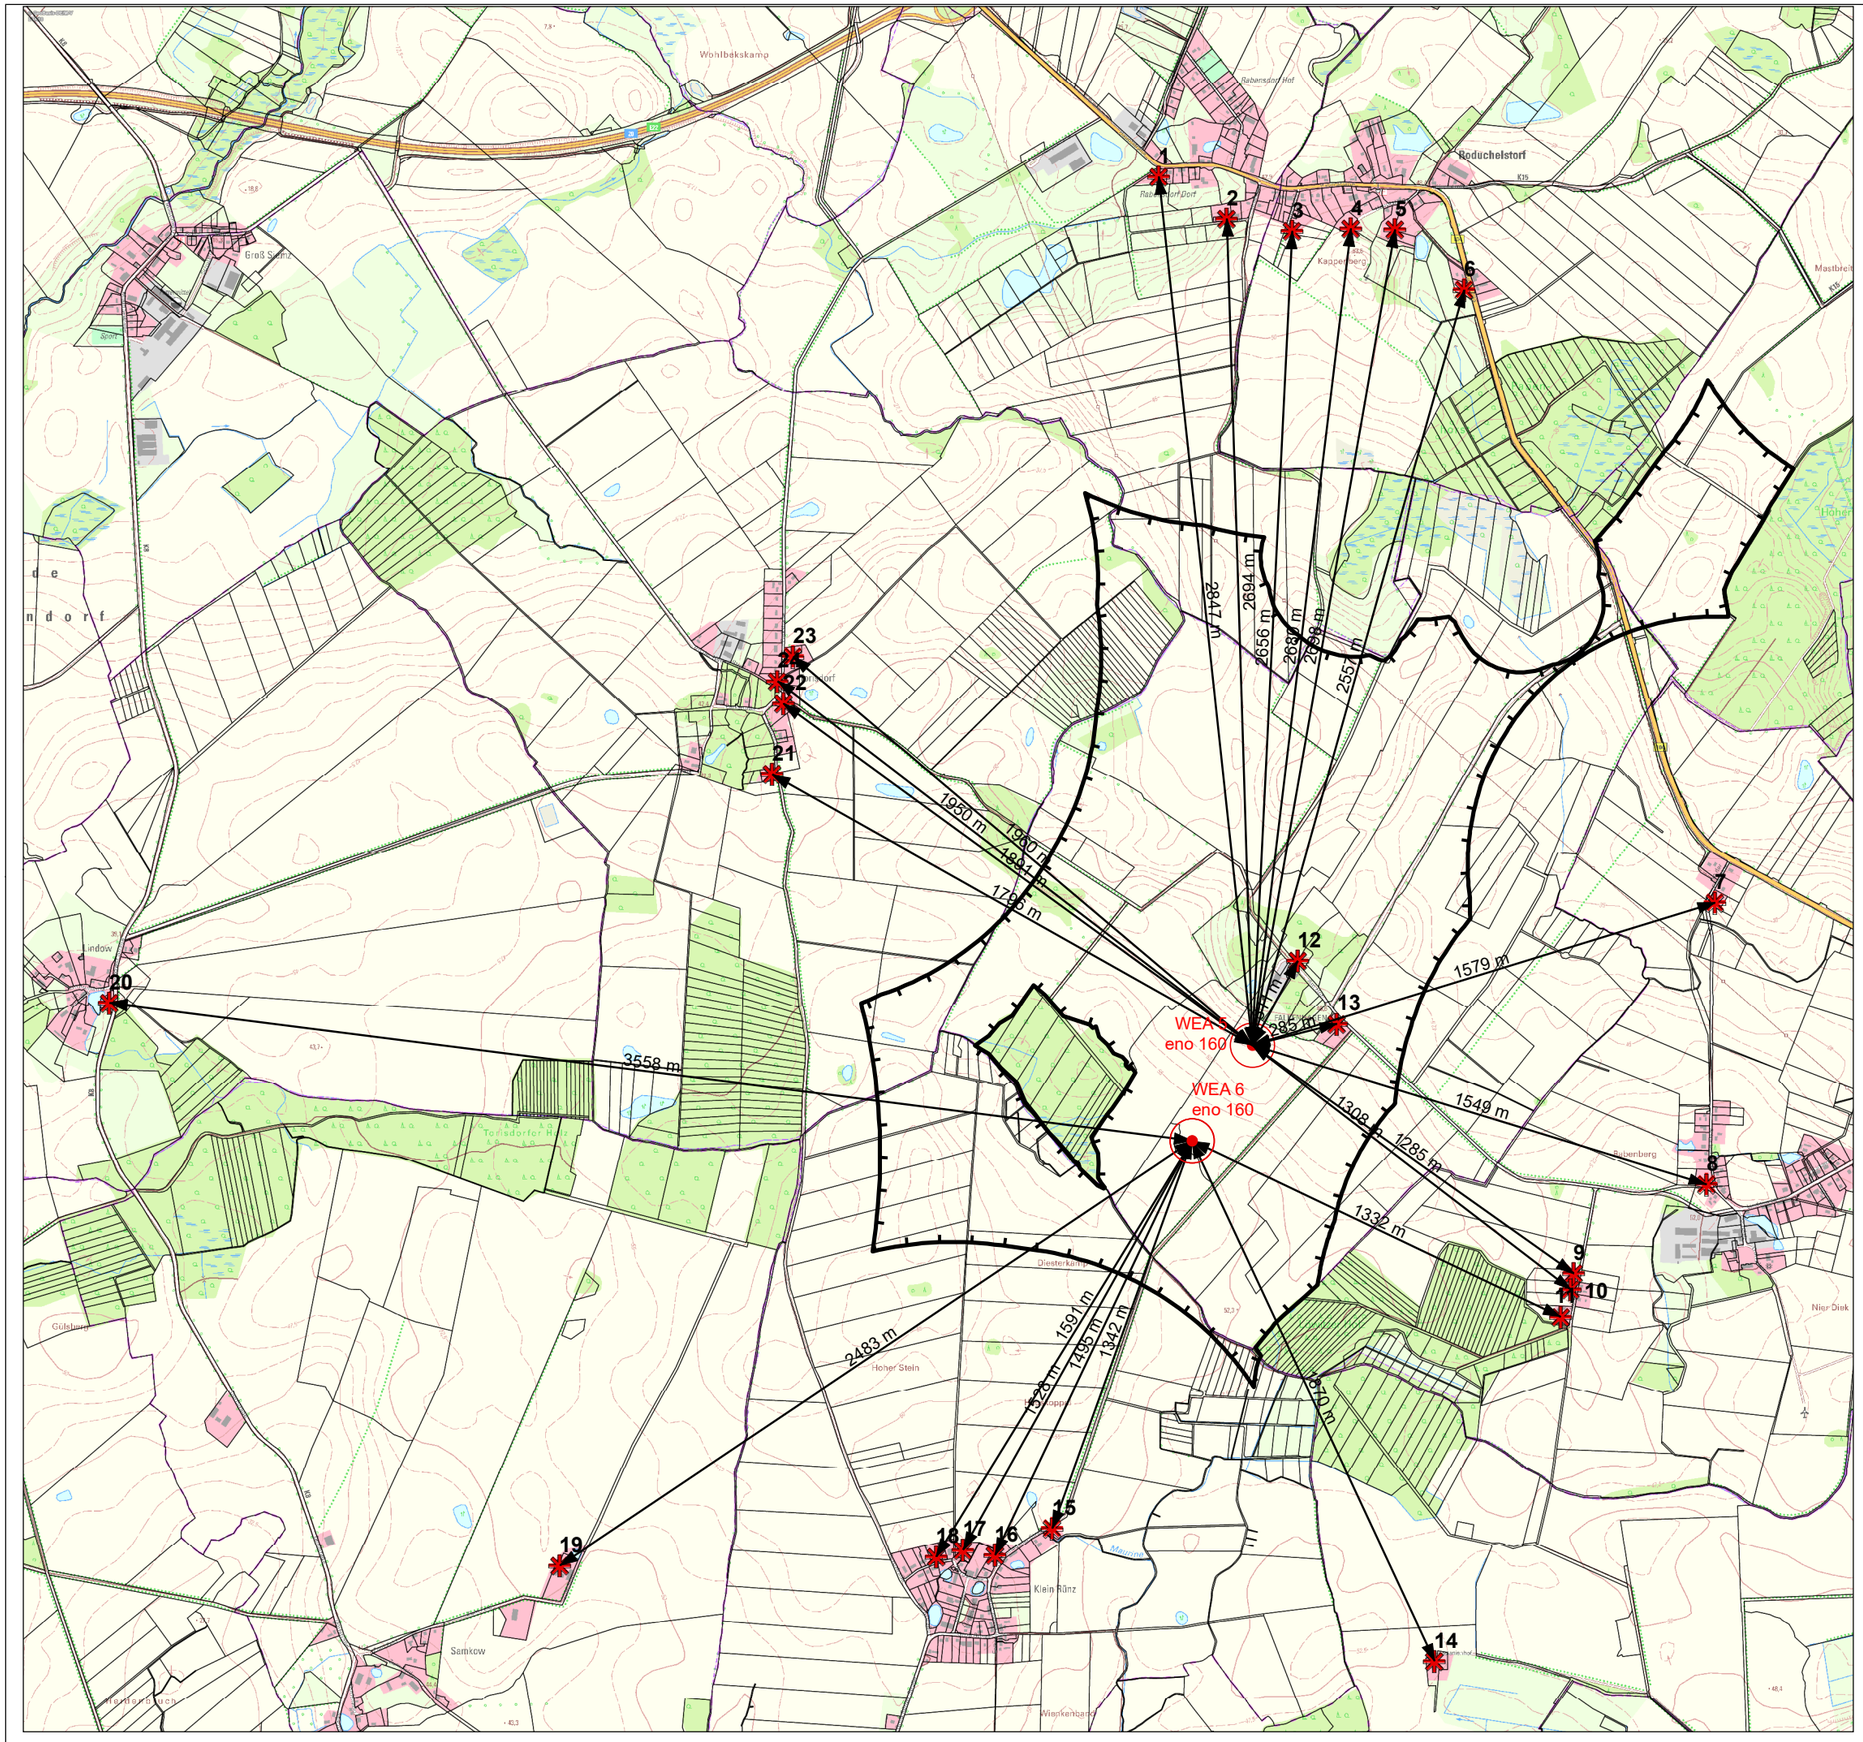

Legende

N

- RREP WM 3.Entwurf 2021
- WEA 5 & 6 geplant - eno 160
- Immissionsorte Schall
- Abstände WEA - IO

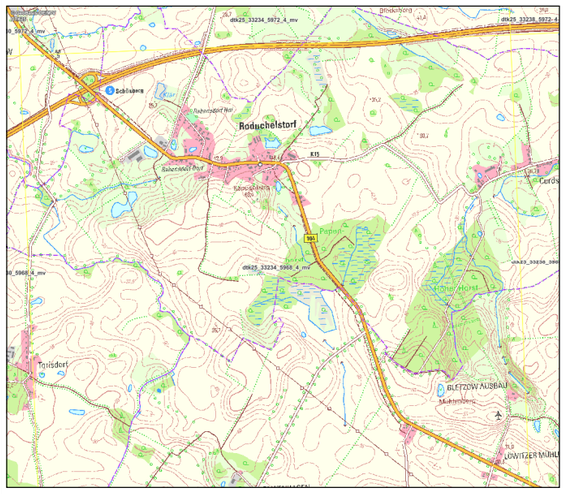

Genehmigungsplanung

Bauvorhaben:

WP Löwitz - West

Unternehmen:

ENO energy

Straße am Zeltplatz 7
18230 Ostseebad Rerik

Abteilung	PE
Entwurf	MPR
Planer	MPR
System	ETRS 89 Z 33
Plott	14.08.2023

Planinhalt:

topografische Karte 1: 20.000
Verfahren Standort Rehna "Löwitz West VI"
Abstände WEA - relevanten Immissionsorten

Maßstab: 1:20.000

Anlage: 2-6