


Legende



- WEA 5 & 6 geplant - eno 160
- ↔ Abstände WEA
- RREP WM 3. Entwurf 2021
- WEA im Verfahren

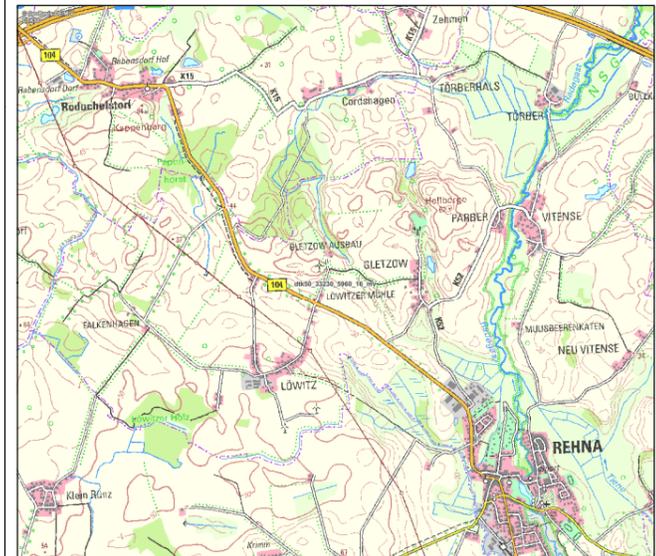

Genehmigungsplanung

Bauvorhaben: **WP Löwitz - West**

Unternehmen:  Straße am Zeltplatz 7 18230 Ostseebad Rerik	Abteilung	PE
	Entwurf	MPR
	Planer	MPR
	System	ETRS 89 Z 33
	Plott	09.08.2023

Planinhalt: topografische Karte 1: 10.000 Verfahren Standort Rehna "Löwitz West VI" Abstände WEA untereinander	Maßstab: 1:10.000
	Anlage: 2-6