




Legende

- geplante WEA N149 5.x
NH 125 m
- WEA Bestand
- Gemeindegrenze

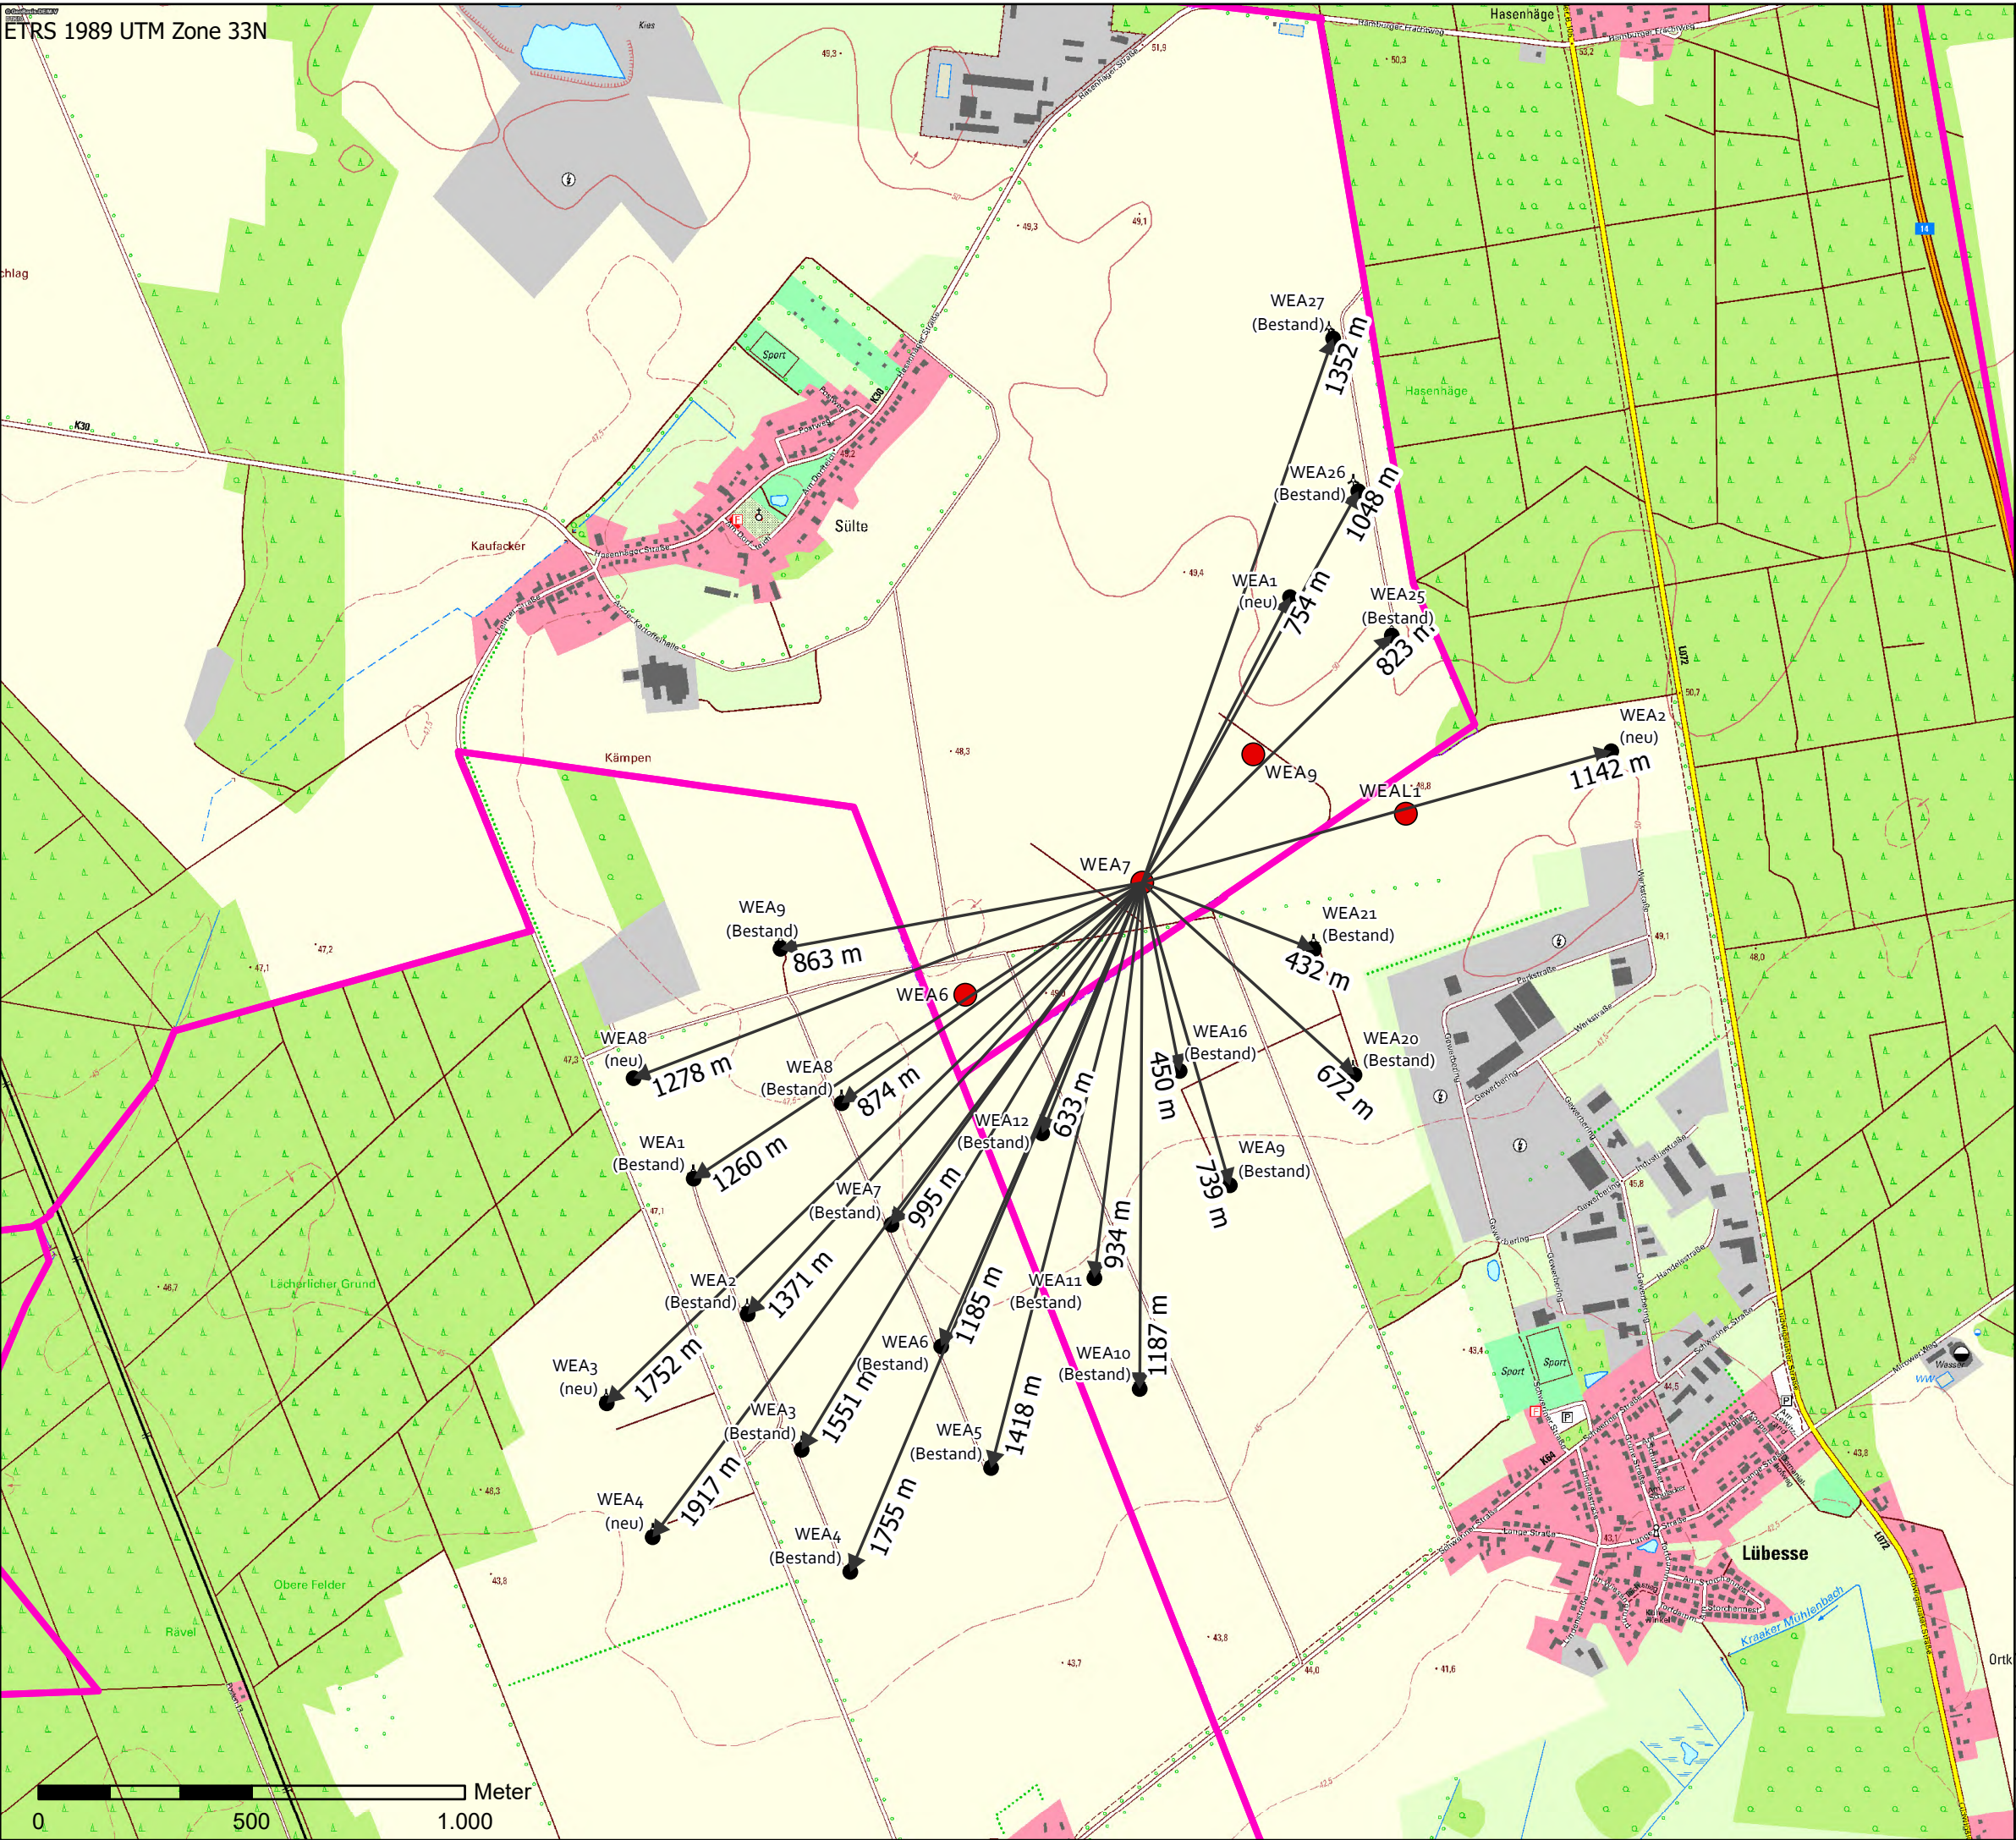

Schelfstraße 35 19055 Schwerin
Tel.: 0385 / 77 88 37 0 Fax.: 0385 / 77 88 37 29

Proj.-Bez.		Antrag nach BImSchG	
		Neubau von 4 WEA Typ Nordex N149 in Sülte und Lübese	
Titel:		Abstände WEA7 zu Bestandsanlagen	
Proj.-Nr.	80082	gezeichnet von:	S. Rubin
Anl.-Nr.	2.1.3	kontrolliert von:	Controller
Datum:	10.11.2022	Maßstab:	1:15.000
© naturwind schwerin GmbH 2022			
Kartenquellen: © GeoBasis-DE/M-V 2022			