


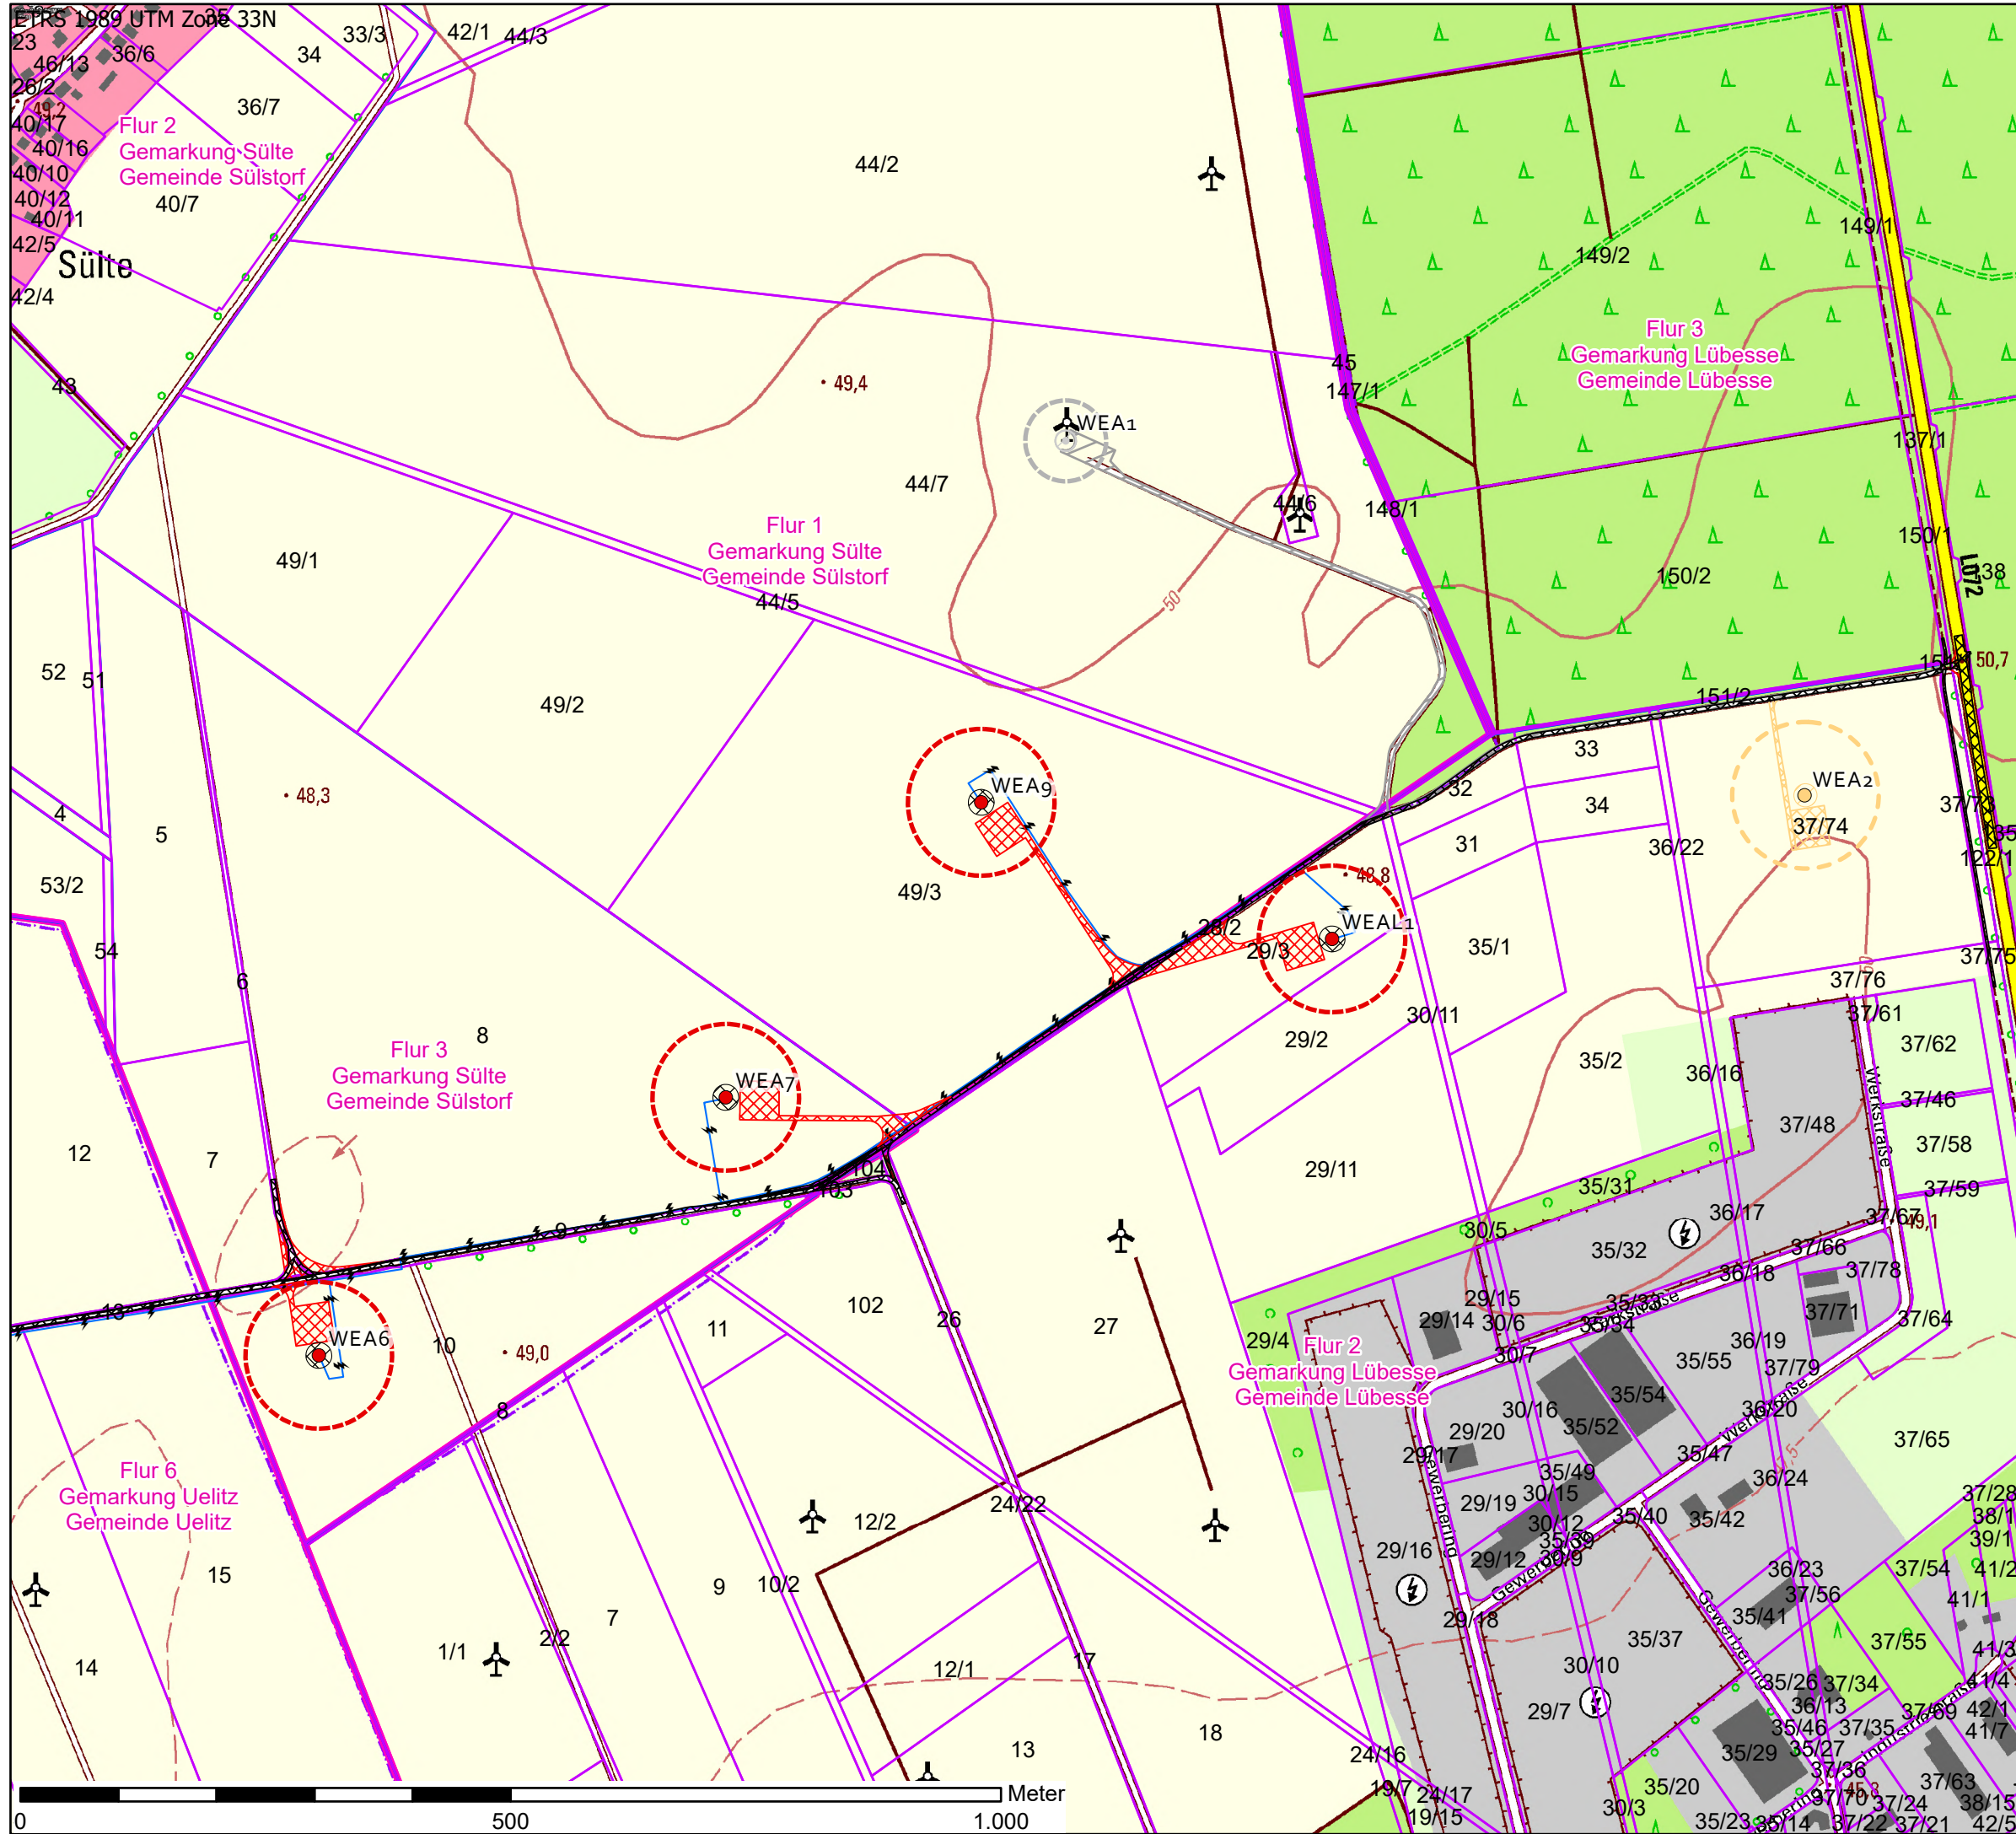

Legende

- geplante WEA N149 5.x NH 125 m
- WEA Rotor N149 5.x
- WEA_Mea_Jade_Fundament
- Zuwegung dauerhaft befestigt
- Zuwegung dauerhaft bef. vorhanden
- Kabeltrasse intern geplant
- WEA 1 Bestand (AZ: StALU WM 51-5712.0. 106-5416107)
- WEA 1 Fundament
- WEA 1 Rotorrecht
- WEA 1 Zuwegung
- WEA 2 beantragt (AZ: StALU WM-51-4640-5712.0.1.6.2V-76086)
- WEA 2 Fundament
- WEA 2 Rotorrecht
- WEA 2 Zuwegung geplant
- Flurstücksgrenze
- Flurgrenze
- Gemeindegrenze



Schellstraße 35 19055 Schwerin
Tel.: 0385 / 77 88 37 0 Fax.: 0385 / 77 88 37 29

Proj.-Bez. Antrag nach BImSchG
"Neubau von 4 WEA Typ Nordex N149"

Titel: Grundkarte

Proj.-Nr. 50082 gezeichnet von: S. Rubin

Anl.-Nr. 2.2 kontrolliert von:

Datum: 01.02.2024 Maßstab: 1:6.500

© naturwind schwerin GmbH 2024

Kartenquellen: © GeoBasis-DE/M-V 2022